


作成	S.63年1月
補正	年月
補正	年月

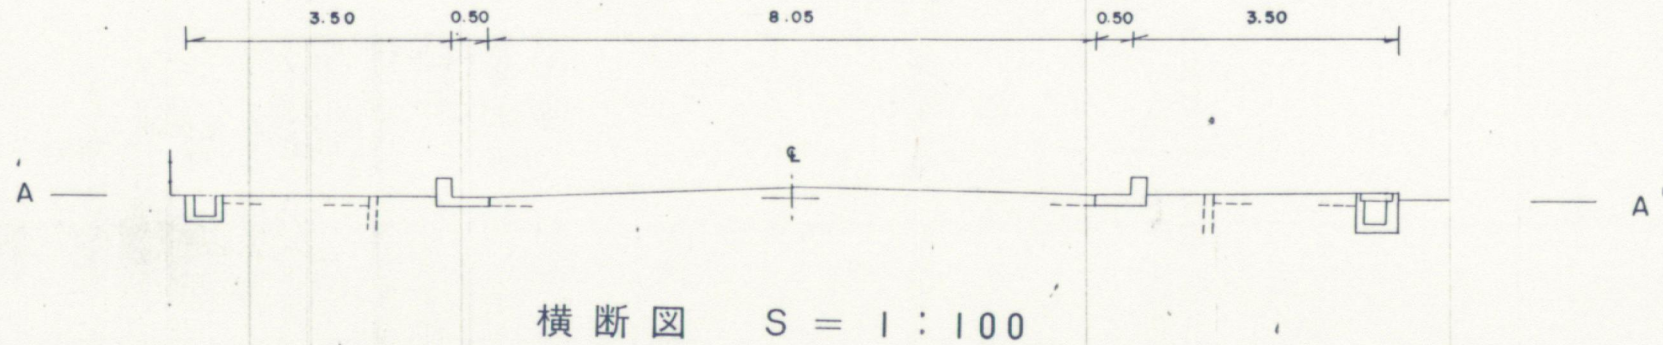

図面名	道路台帳平面図	縮尺	1/500
路線名	③⑤ 川口・上尾線	単位	m
市町村名	大宮市	図番	30 31