


令和 6 年度 委 託 仕 様 書


						検算	設計
委託業務の名称	R6(準)原市沼川 測量業務						
業 務 場 所	上尾市大字平塚地内						
路 河 川 名 称							
事 業 名							
委 託 大 要	基準点測量 1式 路線測量 1式 用地測量 1式 打合せ協議 1式						

変更理由					
備考					
地区	県南(北本県土整備)	労務費補正	1.00	機械経費(賃料)補正	1.00
単価適用年月	令和06年03月01日付 公共				
工期	当初	自		至	
		日数			
	変更		至		
経費適用年月	公共委託 令和05年度				
工種	測量業務				
施工地域					
設計	当初金額		変更金額		
	委託価格				
	消費税相当額				
	合計				
請負	委託価格				
	消費税相当額				
	合計				
	請負増減額				
週休2日区分					

位置図

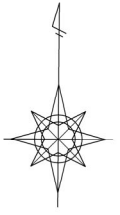

1:15,000

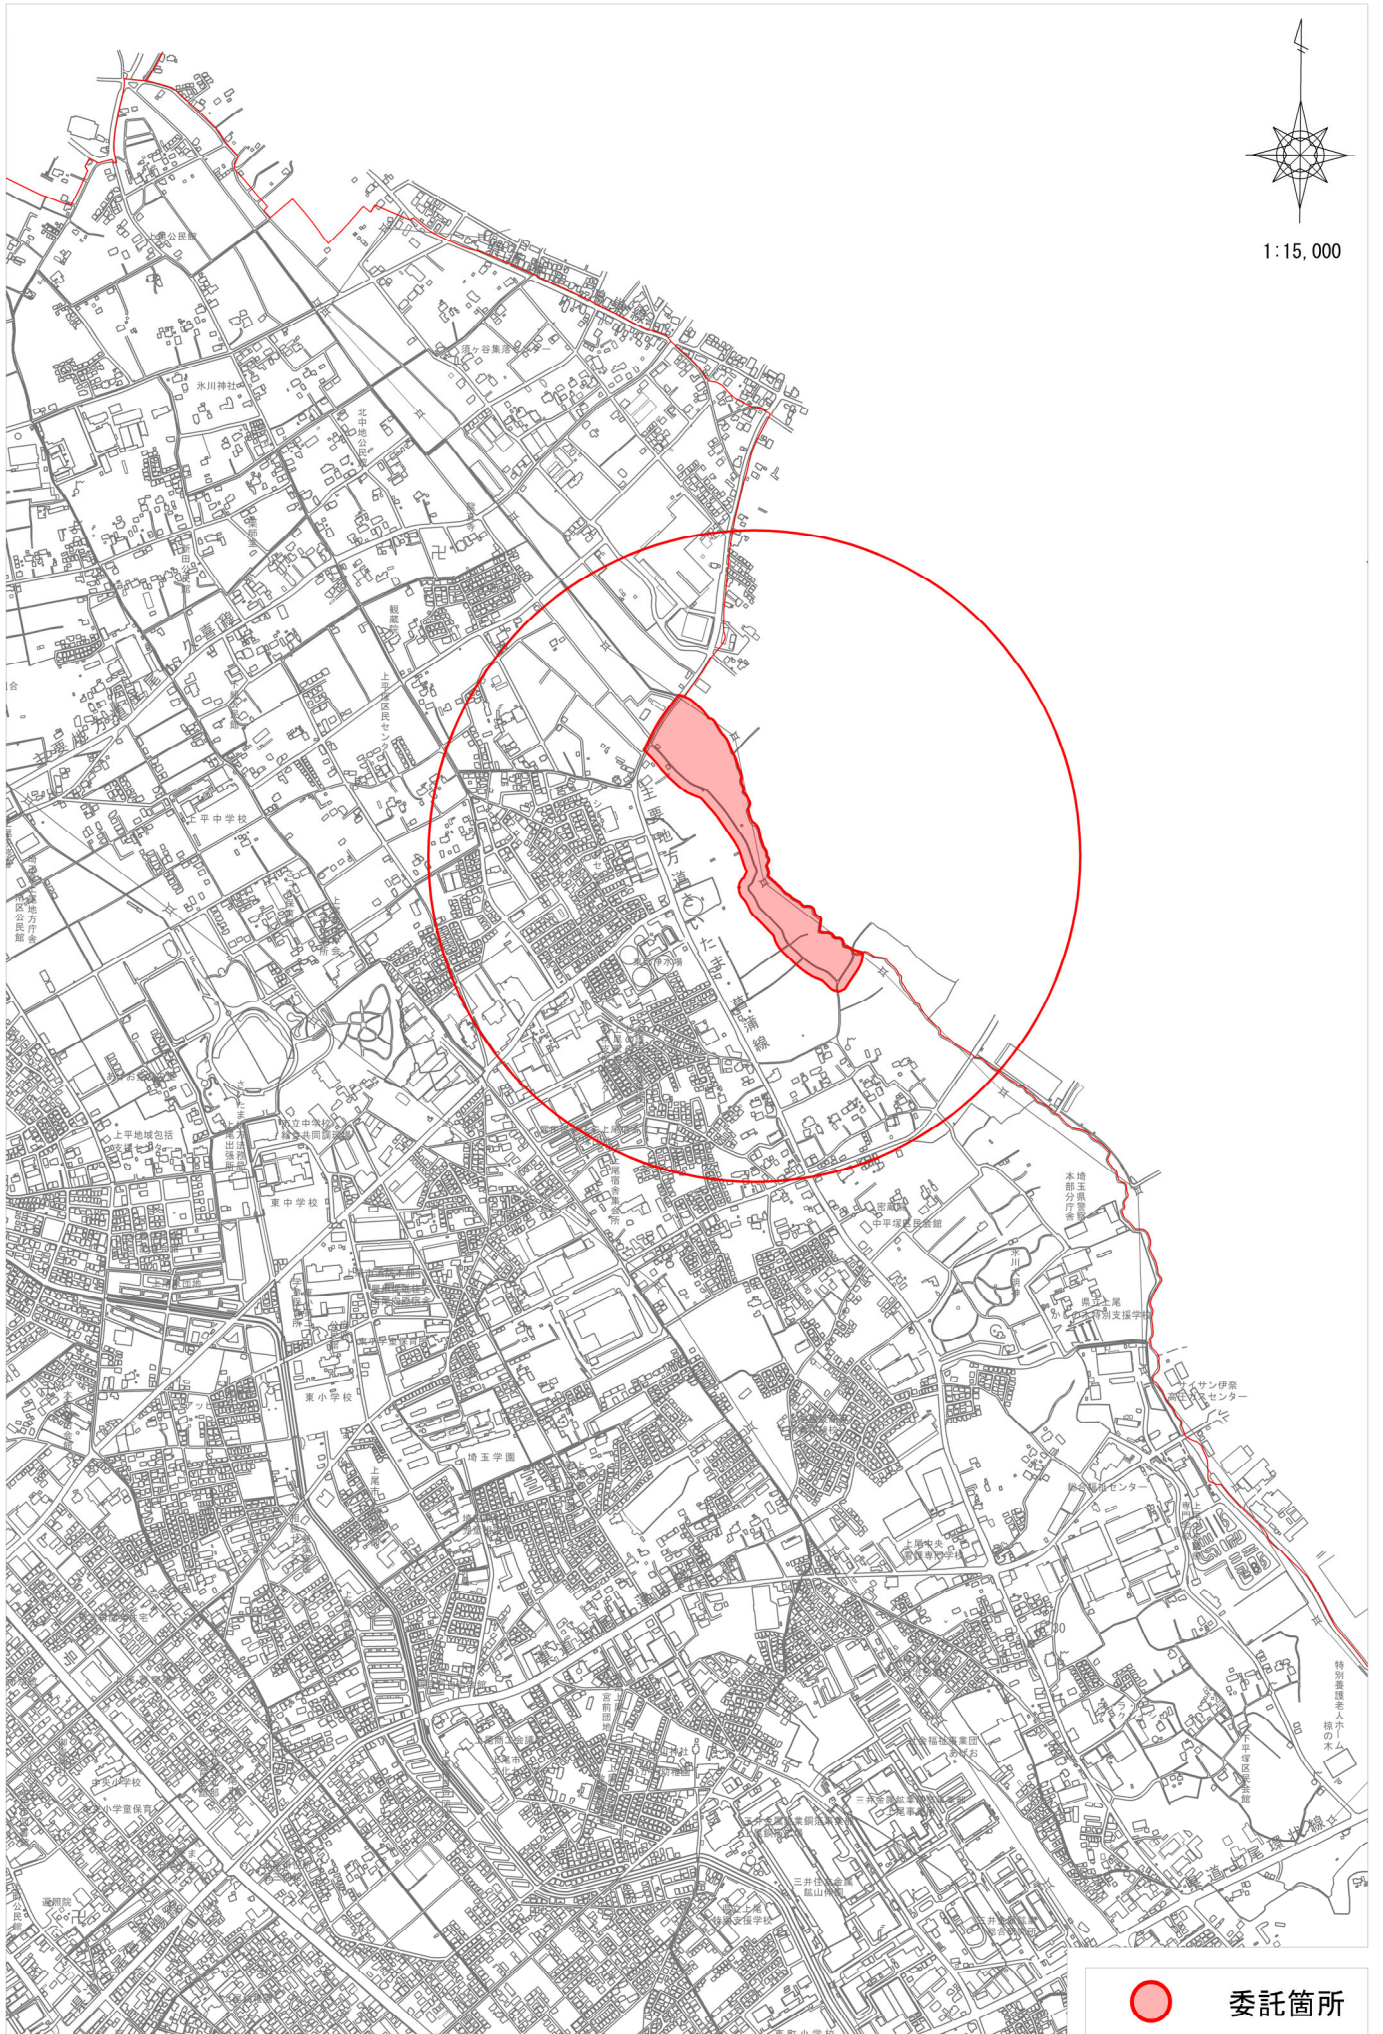

委託箇所

総 括 表					
費目・工種・種別・細目	数量	単位	単 価	金 額	明細単価番号 基 準
業務費	1	式			
業務委託料	1	式			
測量業務02	1	式			
合計					

業務委託料内訳書					
費目・工種・種別・細目	数量	単位	単価	金額	明細単価番号 基 準
測量業務02	1	式			
直接測量費	1	式			
直接測量費(積上)	1	式			
基準点測量	1	式			
3級基準点測量	1	式			
3級基準点測量 伐採なし 永久標識設置なし	2	点			代 1号
4級基準点測量	1	式			
4級基準点測量 伐採なし 永久標識設置なし	28	点			代 2号
路線測量	1	式			
路線測量	1	式			
線形決定(条件点の観測)	3	点			代 3号
線形決定	0.96	km			代 4号
用地測量	1	式			
用地測量	1	式			

業務委託料内訳書					
費目・工種・種別・細目	数量	単位	単価	金額	明細単価番号 基 準
作業計画(用地測量)	1	業務			代 5号
現地踏査(用地測量)	1	業務			代 6号
公図等の転写 (地積測量図以外の公図等の転写)	5.9	万m2			代 7号
地積測量図転写(地積測量図のみの転写)	5.9	万m2			代 8号
土地の登記記録調査	5.9	万m2			代 9号
公図等転写連続図作成	5.9	万m2			代 10号
復元測量	5	万m2			代 11号
境界確認	5	万m2			代 12号
土地境界確認書作成	5	万m2			代 13号
補助基準点の設置	5.9	万m2			代 14号
境界測量	5.9	万m2			代 15号
用地境界仮杭設置	1.8	万m2			代 16号
境界点間測量	3	万m2			代 17号
面積計算	5	万m2			代 18号

業務委託料内訳書					
費目・工種・種別・細目	数量	単位	単価	金額	明細単価番号 基 準
用地実測図原図作成	1.8	万m2			代 19号
用地現況測量(建物等)	1.8	万m2			代 20号
用地平面図作成	1.8	万m2			代 21号
境界確認図作成	30,900	m2			代 1号
境界標設置(コンクリート杭)	50	本			代 2号
打合せ協議	1	式			
打合せ協議	1	式			
打合せ(測量業務) 中間打合せ 3回	1	業務			代 22号
直接経費	1	式			
旅費交通費(率計上分)	1	式			
電子成果品作成費(率計上分)	1	式			
直接測量費計	1	式			
測量諸経費	1	式			
業務価格	1	式			

業務委託料内訳書

費目・工種・種別・細目	数量	単位	単価	金額	明細単価番号 基 準
消費税等相当額	1	式			
合計					

第 1 号 代価表		3 級基準点測量 伐採なし 永久標識設置なし				20 点 当り
名 称 ・ 規 格	数 量	単 位	単 価	金 額	明細単価番号 基 準	
測量技師 外業		人				
測量技師補 外業		人				
測量助手 外業		人				
測量主任技師 内業		人				
測量技師 内業		人				
測量技師補 内業		人				
測量助手 内業		人				
機械経費 労務補正前単価集計		%				
通信運搬費等 労務補正前単価集計		%				
材料費 労務補正前単価集計		%				
精度管理費 労務補正前単価集計		%				
計						
単位当たり						

第 2 号 代価表		4 級基準点測量 伐採なし 永久標識設置なし				35 点 当り
名 称 ・ 規 格	数 量	単 位	単 価	金 額	明細単価番号 基 準	
測量技師 外業		人				
測量技師補 外業		人				
測量助手 外業		人				
測量主任技師 内業		人				
測量技師 内業		人				
測量技師補 内業		人				
測量助手 内業		人				
機械経費 労務補正前単価集計		%				
通信運搬費等 労務補正前単価集計		%				
材料費 労務補正前単価集計		%				
精度管理費 労務補正前単価集計		%				
計						
単位当たり						

第 3 号 代価表		線形決定(条件点の観測)				10 点 当り
名 称 ・ 規 格	数 量	単 位	単 価	金 額	明細単価番号 基 準	
測量技師 外業		人				
測量技師補 外業		人				
測量助手 外業		人				
測量技師 内業		人				
測量技師補 内業		人				
機械経費 労務補正前単価集計		%				
材料費 労務補正前単価集計		%				
精度管理費 労務補正前単価集計		%				
計						
単位当たり						

第 4 号 代価表		線形決定				1 km 当り
名 称 ・ 規 格	数 量	単 位	単 価	金 額	明細単価番号 基 準	
測量主任技師 内業		人				
測量技師 内業		人				
測量技師補 内業		人				
機械経費 労務補正前単価集計		%				
材料費 労務補正前単価集計		%				
精度管理費 労務補正前単価集計		%				
計						
単位当たり						

第 5 号 代価表		作業計画(用地測量)				1 業務 当り
名 称 ・ 規 格	数 量	単 位	単 価	金 額	明細単価番号 基 準	
測量主任技師 内業		人				
測量技師 内業		人				
測量技師補 内業		人				
計						
単位当たり						

第 6 号 代価表		現地踏査(用地測量)				1 業務 当り
名 称 ・ 規 格	数 量	単 位	単 価	金 額	明細単価番号 基 準	
測量主任技師 外業		人				
測量技師 外業		人				
測量技師補 外業		人				
機械経費 労務補正前単価集計		%				
材料費 労務補正前単価集計		%				
計						
単位当たり						

第 7 号 代価表		公図等の転写 (地積測量図以外の公図等の転写)			
1 万m2 当り					
名 称 ・ 規 格	数 量	単 位	単 価	金 額	明細単価番号 基 準
測量技師補 外業		人			
測量助手 外業		人			
測量技師補 内業		人			
測量助手 内業		人			
機械経費 労務補正前単価集計		%			
材料費 労務補正前単価集計		%			
計					
単位当たり					

第 8 号 代価表		地積測量図転写(地積測量図のみの転写)				1 万m2 当り
名 称 ・ 規 格	数 量	単 位	単 価	金 額	明細単価番号 基 準	
測量技師補 外業		人				
測量助手 外業		人				
測量技師補 内業		人				
測量助手 内業		人				
機械経費 労務補正前単価集計		%				
材料費 労務補正前単価集計		%				
計						
単位当たり						

第 9 号 代価表		土地の登記記録調査				1 万m2 当り
名 称 ・ 規 格	数 量	単 位	単 価	金 額	明細単価番号 基 準	
測量技師補 外業		人				
測量助手 外業		人				
測量技師補 内業		人				
測量助手 内業		人				
機械経費 労務補正前単価集計		%				
材料費 労務補正前単価集計		%				
計						
単位当たり						

第 10 号 代価表		公図等転写連続図作成				1 万m2 当り
名 称 ・ 規 格	数 量	単 位	単 価	金 額	明細単価番号 基 準	
測量技師補 内業		人				
測量助手 内業		人				
材料費 労務補正前単価集計		%				
計						
単位当たり						

第 11 号 代価表		復元測量				1 万m2 当り
名 称 ・ 規 格	数 量	単 位	単 価	金 額	明細単価番号 基 準	
測量技師 外業		人				
測量技師補 外業		人				
測量助手 外業		人				
測量補助員 外業		人				
測量技師 内業		人				
測量技師補 内業		人				
測量助手 内業		人				
機械経費 労務補正前単価集計		%				
材料費 労務補正前単価集計		%				
精度管理費 労務補正前単価集計		%				
計						
単位当たり						

第 12 号 代価表		境界確認		1 万m2 当り		
名 称 ・ 規 格	数 量	単 位	単 価	金 額	明細単価番号 基 準	
測量主任技師 外業		人				
測量技師 外業		人				
測量技師補 外業		人				
測量助手 外業		人				
測量技師 内業		人				
測量技師補 内業		人				
機械経費 労務補正前単価集計		%				
材料費 労務補正前単価集計		%				
計						
単位当たり						

第 13 号 代価表		土地境界確認書作成			
					1 万m2 当り
名 称 ・ 規 格	数 量	単 位	単 価	金 額	明細単価番号 基 準
測量技師補 外業		人			
測量助手 外業		人			
測量技師補 内業		人			
測量助手 内業		人			
機械経費 労務補正前単価集計		%			
材料費 労務補正前単価集計		%			
計					
単位当たり					

第 14 号 代価表		補助基準点の設置				1 万m2 当り
名 称 ・ 規 格	数 量	単 位	単 価	金 額	明細単価番号 基 準	
測量技師 外業		人				
測量技師補 外業		人				
測量助手 外業		人				
測量補助員 外業		人				
測量技師 内業		人				
測量技師補 内業		人				
測量助手 内業		人				
機械経費 労務補正前単価集計		%				
材料費 労務補正前単価集計		%				
精度管理費 労務補正前単価集計		%				
計						
単位当たり						

第 15 号 代価表		境界測量		1 万m2 当り		
名 称 ・ 規 格	数 量	単 位	単 価	金 額	明細単価番号 基 準	
測量技師 外業		人				
測量技師補 外業		人				
測量助手 外業		人				
測量補助員 外業		人				
測量技師 内業		人				
測量技師補 内業		人				
測量助手 内業		人				
機械経費 労務補正前単価集計		%				
材料費 労務補正前単価集計		%				
計						
単位当たり						

第 16 号 代価表		用地境界仮杭設置			
					1 万m2 当り
名 称 ・ 規 格	数 量	単 位	単 価	金 額	明細単価番号 基 準
測量技師 外業		人			
測量技師補 外業		人			
測量助手 外業		人			
測量補助員 外業		人			
測量技師 内業		人			
測量技師補 内業		人			
測量助手 内業		人			
機械経費 労務補正前単価集計		%			
材料費 労務補正前単価集計		%			
計					
単位当たり					

第 17 号 代価表		境界点間測量				1 万m2 当り
名 称 ・ 規 格	数 量	単 位	単 価	金 額	明細単価番号 基 準	
測量技師 外業		人				
測量技師補 外業		人				
測量助手 外業		人				
測量技師 内業		人				
測量技師補 内業		人				
測量助手 内業		人				
機械経費 労務補正前単価集計		%				
材料費 労務補正前単価集計		%				
精度管理費 労務補正前単価集計		%				
計						
単位当たり						

第 18 号 代価表		面積計算				1 万m2 当り
名 称 ・ 規 格	数 量	単 位	単 価	金 額	明細単価番号 基 準	
測量技師 内業		人				
測量技師補 内業		人				
測量助手 内業		人				
精度管理費 労務補正前単価集計		%				
計						
単位当たり						

第 19 号 代価表		用地実測図原図作成			1 万m2 当り	
名 称 ・ 規 格	数 量	単 位	単 価	金 額	明細単価番号 基 準	
測量技師 内業		人				
測量技師補 内業		人				
測量助手 内業		人				
精度管理費 労務補正前単価集計		%				
計						
単位当たり						

第 20 号 代価表		用地現況測量(建物等)				1 万m2 当り
名 称 ・ 規 格	数 量	単 位	単 価	金 額	明細単価番号 基 準	
測量技師 外業		人				
測量技師補 外業		人				
測量助手 外業		人				
測量補助員 外業		人				
測量技師 内業		人				
測量技師補 内業		人				
測量助手 内業		人				
機械経費 労務補正前単価集計		%				
材料費 労務補正前単価集計		%				
精度管理費 労務補正前単価集計		%				
計						
単位当たり						

第 21 号 代価表		用地平面図作成				1 万m2 当り
名 称 ・ 規 格	数 量	単 位	単 価	金 額	明細単価番号 基 準	
測量技師 内業		人				
測量技師補 内業		人				
測量助手 内業		人				
材料費 労務補正前単価集計		%				
精度管理費 労務補正前単価集計		%				
計						
単位当たり						

第 22 号 代価表

打合せ(測量業務) 中間打合せ 3回

1 業務 当り

名 称 ・ 規 格	数 量	単 位	単 価	金 額	明細単価番号 基 準
業務着手時	1	回			代 23 号
中間打合せ	3	回			代 24 号
成果物納入時	1	回			代 25 号
計					
単位当たり					

第 23 号 代価表

業務着手時

1 回 当り

名 称 ・ 規 格	数 量	単 位	単 価	金 額	明細単価番号 基 準
測量主任技師		人			
測量技師		人			
計					
単位当たり					

第 24 号 代価表						中間打合せ
						1 回 当り
名 称 ・ 規 格	数 量	単 位	単 価	金 額	明細単価番号 基 準	
測量主任技師		人				
測量技師補		人				
計						
単位当たり						

第 25 号 代価表						成果物納入時
						1 回 当り
名 称 ・ 規 格	数 量	単 位	単 価	金 額	明細単価番号 基 準	
測量主任技師		人				
測量技師		人				
計						
単位当たり						

第 1 号 代価表		境界確認図作成				10,000 m2 当り
名 称 ・ 規 格	数 量	単 位	単 価	金 額	明細単価番号 基 準	
測量技師		人				
測量技師補		人				
測量助手		人				
材料費等 労務補正前単価集計		%				
精度管理費 労務補正前単価集計		%				
変化率による補正 労務補正前単価集計		%				
計						
単位当たり						


第 2 号 代価表		境界標設置(コンクリート杭)			
					10 本 当り
名 称 ・ 規 格	数 量	単 位	単 価	金 額	明細単価番号 基 準
測量技師補		人			
測量助手		人			
測量補助員		人			
機械経費 労務補正前単価集計		%			
材料費 労務補正前単価集計		%			
計					
単位当たり					

調 書		
測量延長	平面図より	0.96 km
測量面積	平面図より	5.9 万㎡
基準点測量		1 式
3級基準点測量		1 式
3級基準点測量	伐採なし 永久標識設置なし 耕地・平地 $5.90 \text{ ha} \div 3.5 = 1.7$	2 点
4級基準点測量		1 式
4級基準点測量	伐採なし 永久標識設置なし 耕地・平地 $5.90 \text{ ha} \div 0.2 - 2 = 27.5$	28 点
路線測量		1 式
路線測量		1 式
線形決定(条件点の観測)		3 点
線形決定	平面図より	0.96 km

調 書		
用地測量		1 式
用地測量		1 式
作業計画(用地測量)		1 業務
	耕地・森林	
現地踏査(用地測量)		1 業務
	(地積測量図以外の公図等の転写)耕地・森林	
公図等の転写	平面図より	5.9 万㎡
	(地積測量図のみの転写)耕地・森林	
地積測量図転写	平面図より	5.9 万㎡
	耕地・森林	
土地の登記記録調査	平面図より	5.9 万㎡
公図等転写連続図作成	平面図より	5.9 万㎡
	耕地・森林	
復元測量	平面図より	5.0 万㎡
	耕地・森林	
境界確認	平面図より	5.0 万㎡
	耕地・森林	
土地境界確認書作成	平面図より	5.0 万㎡
	耕地・森林	
補助基準点の設置	平面図より	5.9 万㎡

調 書		
	耕地・森林	
境界測量	平面図より	5.9 万㎡
	耕地・森林	
用地境界仮杭設置	平面図より	1.8 万㎡
	耕地・森林	
境界点間測量	平面図より	3.0 万㎡
	耕地・森林	
面積計算	平面図より	5.0 万㎡
	耕地・森林	
用地実測図原図作成	平面図より	1.8 万㎡
	縮尺1/500	
用地現況測量(建物等)	平面図より	1.8 万㎡
	縮尺1/500	
用地平面図作成	平面図より	1.8 万㎡
境界確認図作成	$670 \times 25.0 + (191 + 138) \times 42.75 = 30,815$	30,900 ㎡
境界標設置(コンクリート杭)		50 本
打合せ協議		1 式
打合せ協議		1 式
	中間打合せ 3回	
打合せ(測量業務)		1 業務

平面図 S=1:1,500

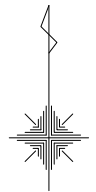


用地測量
境界測量等 : 5.9万㎡

用地測量
復元測量・境界確認等 : 5.0万㎡

用地測量
境界点測量 : 3.0万㎡
境界確認図作成 : 30,900㎡

用地測量
用地実測図原図作成等 : 1.8万㎡

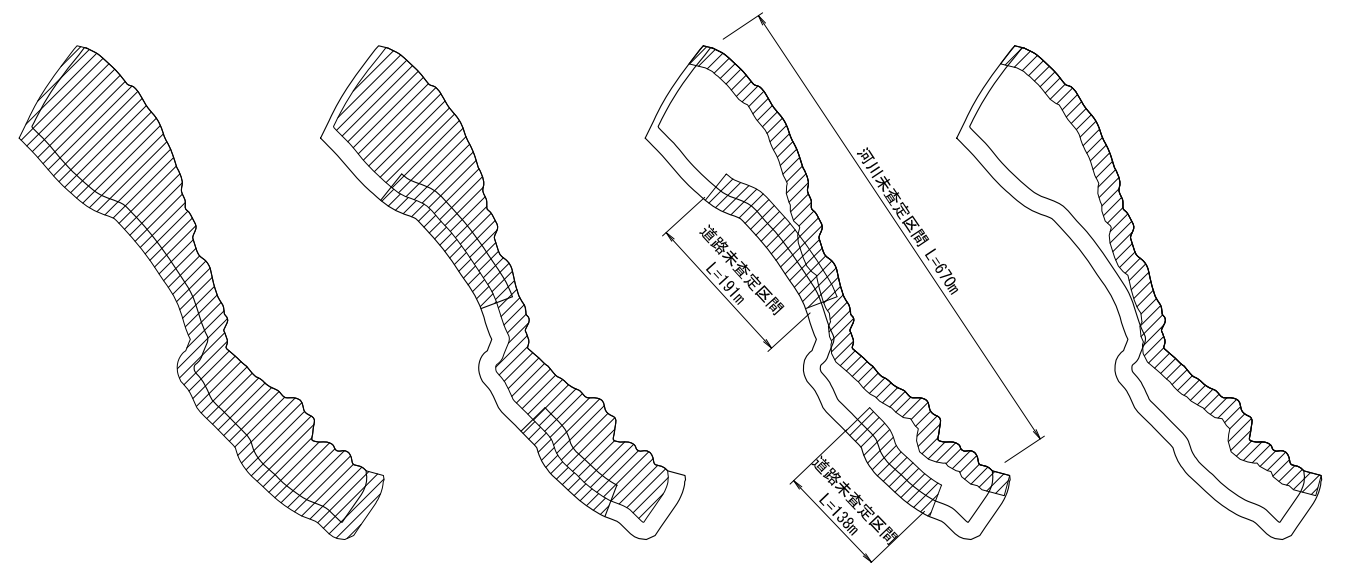

主要地方道
さいたま・葛蒲線

東部浄水場

年度	令和6年度		
委託名	R6(準)原市沼川 測量業務		
委託箇所	上尾市大字平塚地内		
図面名	平面図		
縮尺	1:1,500	図面番号	1/1
上尾市 都市整備部 道路河川課			

特記仕様書

(趣旨)

第1条 本業務は、「埼玉県測量作業共通仕様書及び用地測量共通仕様書」に基づき適正に履行するものとし、この特記仕様書は、「埼玉県測量作業共通仕様書及び用地測量共通仕様書」に定めるもののほか、業務委託に関し必要な事項を定めるものとする。

(適用)

第2条 この特記仕様書は、下記の業務委託に適用する。

- (1) 委託業務の名称 R6(準)原市沼川 測量業務
- (2) 業務場所 上尾市大字平塚地内

(目的)

第3条 本業務は、準用河川原市沼川の境界を確定させるために、調査範囲内の境界を明確にしたうえで、一筆ごとの座標値を求め、面積を確定し、必要な図面等を作成することを目的とする。

(業務の内容)

第4条 業務委託の内容は、次のとおりとする。

- (1) 3級基準点測量
- (2) 4級基準点測量
- (3) 線形決定
- (4) 作業計画
- (5) 現地踏査
- (6) 公図等の転写
- (7) 地積測量図転写
- (8) 土地の登記記録調査
- (9) 公図等転写連続図作成
- (10) 復元測量

- (11) 境界確認
- (12) 土地境界確認書作成
- (13) 補助基準点の設置
- (14) 境界測量
- (15) 用地境界仮杭設置
- (16) 境界点間測量
- (17) 面積計算
- (18) 用地実測図原図作成
- (19) 用地現況測量（建物等）
- (20) 用地平面図作成
- (21) 境界確認図作成
- (22) 境界標設置

(打合せ協議)

第5条 打合せ協議は、契約後初回打合せ、中間打合せ3回、成果品納入時の計5回とする。

(成果品)

第6条 成果品は、本業務の成果をまとめた報告書を提出する。

- (1) 報告書（A4サイズ） 2部
- (2) 電子成果品（正、副。電子媒体（CD-R）） 2部
- (3) その他必要資料

(その他)

第7条 （準）原市沼川左岸側の測量業務と調整を図るものとする。

第8条 その他、本特記仕様書に定めのない事項については、必要に応じて協議して定めるものとする。

電子納品に関する特記仕様書

(適用)

第1条 本業務は、電子納品対象業務とする。電子納品とは、測量、調査、設計、工事などの各業務段階の最終成果を電子データで納品することをいう。

(電子成果品の作成)

第2条 成果品は、国土交通省の各電子納品要領(案)・基準(案)及び、「上尾市電子納品運用ガイドライン」に示された内容に基づいて作成する。

(電子成果品の提出)

第3条 成果品は、「上尾市電子納品運用ガイドライン」に基づいて作成した電子データを電子媒体(CD-R)で2部提出する。なお、電子納品対象外の書類は紙媒体により1部提出する。

(電子成果品の確認)

第4条 成果品の提出の際には、国土交通省作成の「電子納品チェックシステム」によるチェックを行い、エラーがないことを確認する。また、最新の定義データに更新したウイルス対策ソフトを用いてウイルスチェックを実施したうえで提出する。