

# (見本) 境界確認図


確認年月日 令和 年 月 日 整理番号 1 - 1 枚

土地の所在 上尾市〇〇〇〇(大字・丁目を記入)

方位	対象番号	路線名	幅員(m)
	-1-	市道 50294 号線	1.99~3.50
	-2-	市有水路3019号線	1.00
	-3-	市道 50279 号線	3.00~4.52
	-4-	市道 50280 号線	2.00~4.04

- ・ 数値は、四捨五入せず、少数第3位以下は切り捨てる
- ・ 座標が少数第3位までの表記となるため、CAD上で4.00や2.00があっても、少数第3位までの座標計算では満たないことがあるため、点間計算に注意する、または余裕をもたせること
- ・ 文字はゴシック体を使用する
- ・ 図中の文字や数字の大きさは、A3印刷時に2mm以上で見やすい大きさにし、幅係数は1.0とする
- ・ 文字の大きさは、やむをえない場合を除き、表示種別(数値、杭種、地番など)ごとに統一する
- ・ 境界点が局所的に集まっている場合や数値表示が難しい場合は、拡大図を作製する(ただし、点番号は図中にも表示する)
- ・ 道路境界線に隣接する地番や筆界線を対向側を含めてすべて記入する(境界証明に使用するため)
- ・ 線や文字が重ならないようにする
- ・ 杭種は凡例のとおりに記載する(アルファベットは半角、ペイントの場合は“計算点”と表示)

幅員は認定幅員を記入  
図面上の幅員ではない

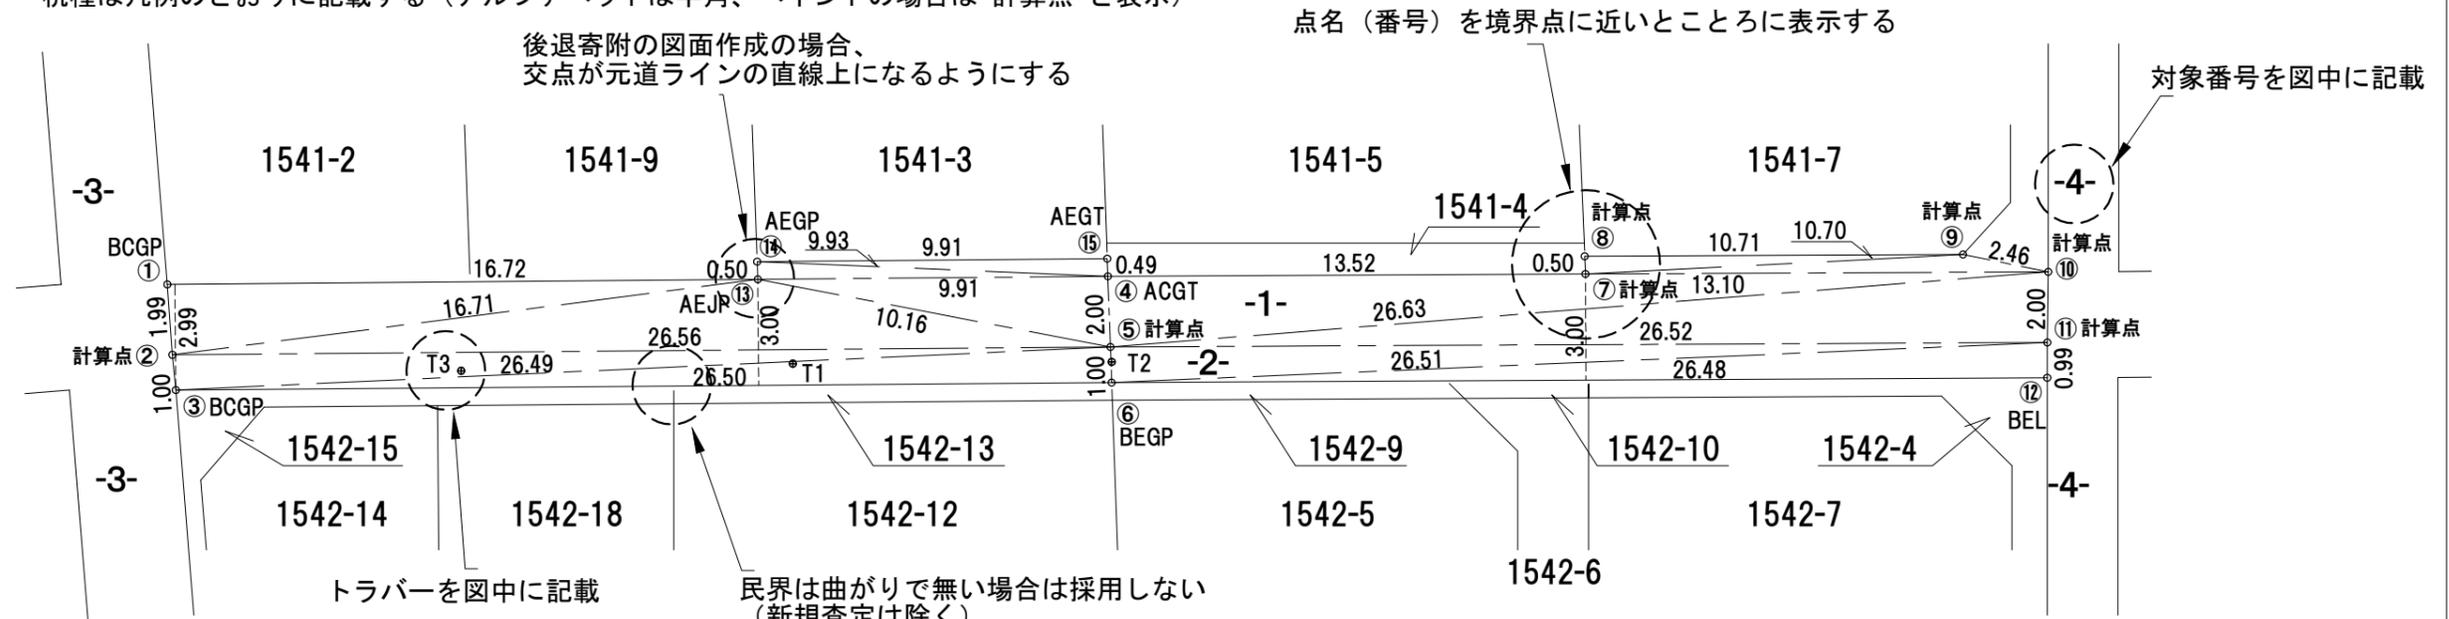

座標一覧表

点名	X座標	Y座標	杭種
①	495.132	482.829	BCGP
②	493.353	483.739	計算点
③	492.474	484.217	BCGP
④	505.767	507.242	ACGT
⑤	503.956	508.092	計算点
⑥	503.042	508.519	BEGP
⑦	511.120	519.661	計算点
⑧	511.572	519.446	計算点
⑨	515.812	529.281	計算点
⑩	516.306	531.693	計算点
⑪	514.456	532.453	計算点
⑫	513.535	532.842	BEL
⑬	501.809	498.155	AEJP
⑭	502.262	497.942	AEGP
⑮	506.219	507.031	AEGT
T1	500.000	500.000	鉄
T2	503.581	508.291	鉄
T3	496.138	491.438	鉄

※ 境界番号①②⑤⑪⑫は、平成元年2月作製求積図で確認済み。  
 ※ 境界番号④⑥~⑩は、整理番号16-148で確認済み。  
 ※ 境界番号③は、整理番号29-79で確認済み。

線の種類

点間距離	: 一点鎖線
垂線距離	: 破線
官民境	: 実線
筆境	: 実線
字境	: 二点鎖線太線

作製者欄は市の管轄する部署名を記載する

トラバーは2点以上記載する

凡		例	
記	種別	記	種別
A	新設	C	市杭
B	既設	D	整理杭
		E	民地杭
		F	県杭
		G	コンクリート
		H	プラスチック
		J	プレート
		K	刻み
		L	鉄
		P	鉄
		R	鉄
		S	鉄
		T	鉄
		U	鉄
		V	鉄

作製者 上尾市 都市整備部 建設管理課 縮尺 1/200