


広告物の仕様書および設計図（作成例）

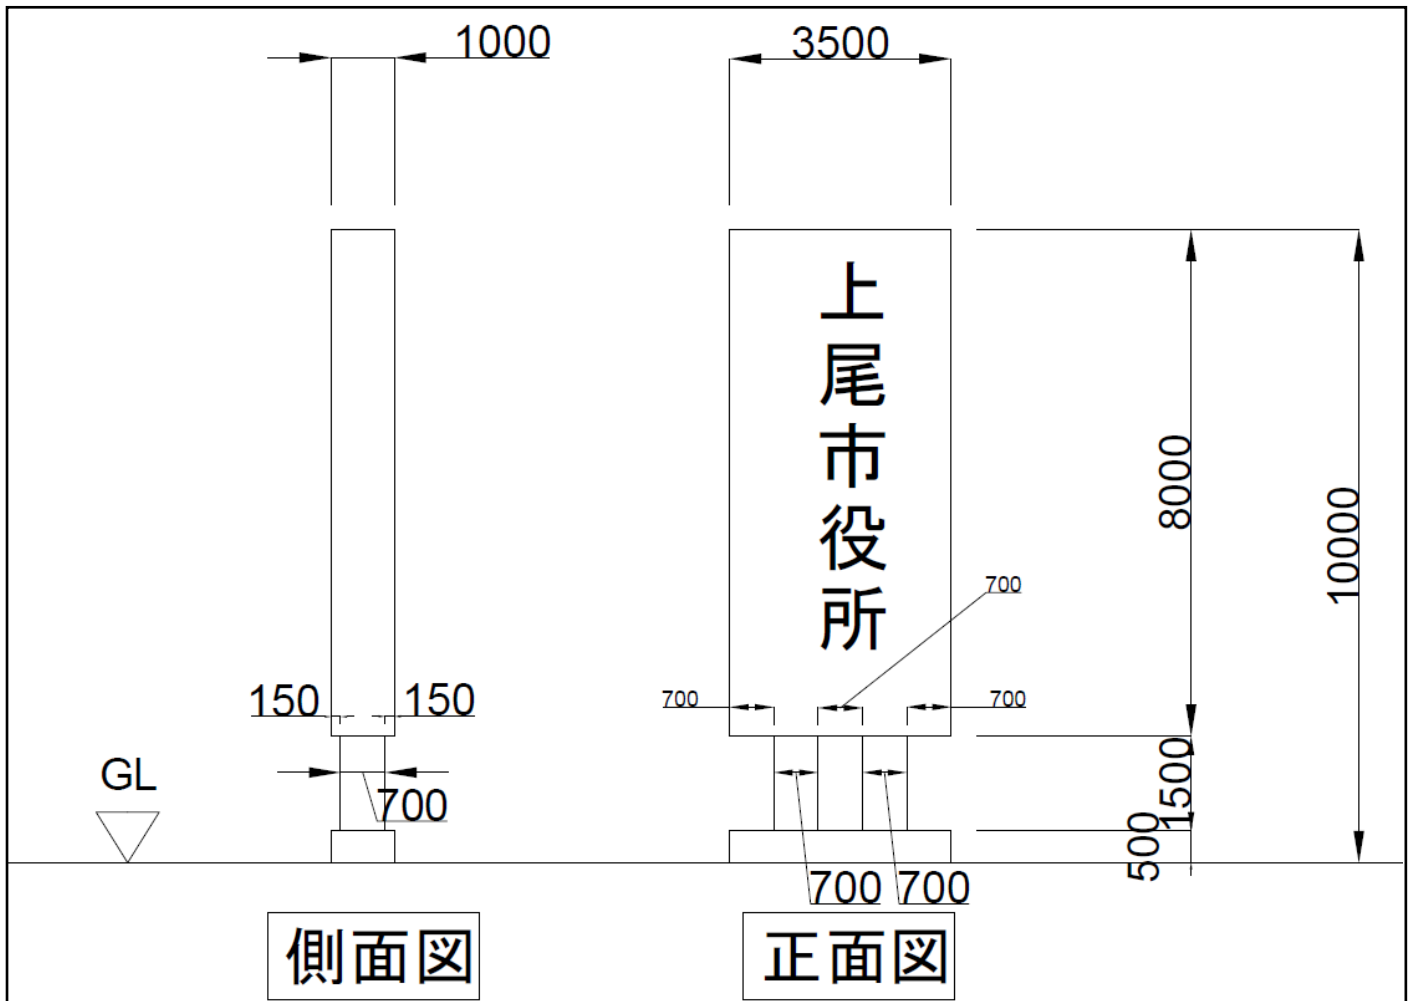

正面図上尾市役所字体	：	マンセル値	N	2
正面図上尾市役所下地	：	マンセル値	N	10
看板側面	：	マンセル値	N	2
支柱	：	マンセル値	N	2
基礎	：	マンセル値	N	8

※照明なし

<図面作成時注意事項>

- ・各箇所寸法をご記入ください。
- ・マンセル値をご記入ください。
- ・照明の有無をご記入ください。