


計 画 図 (案)

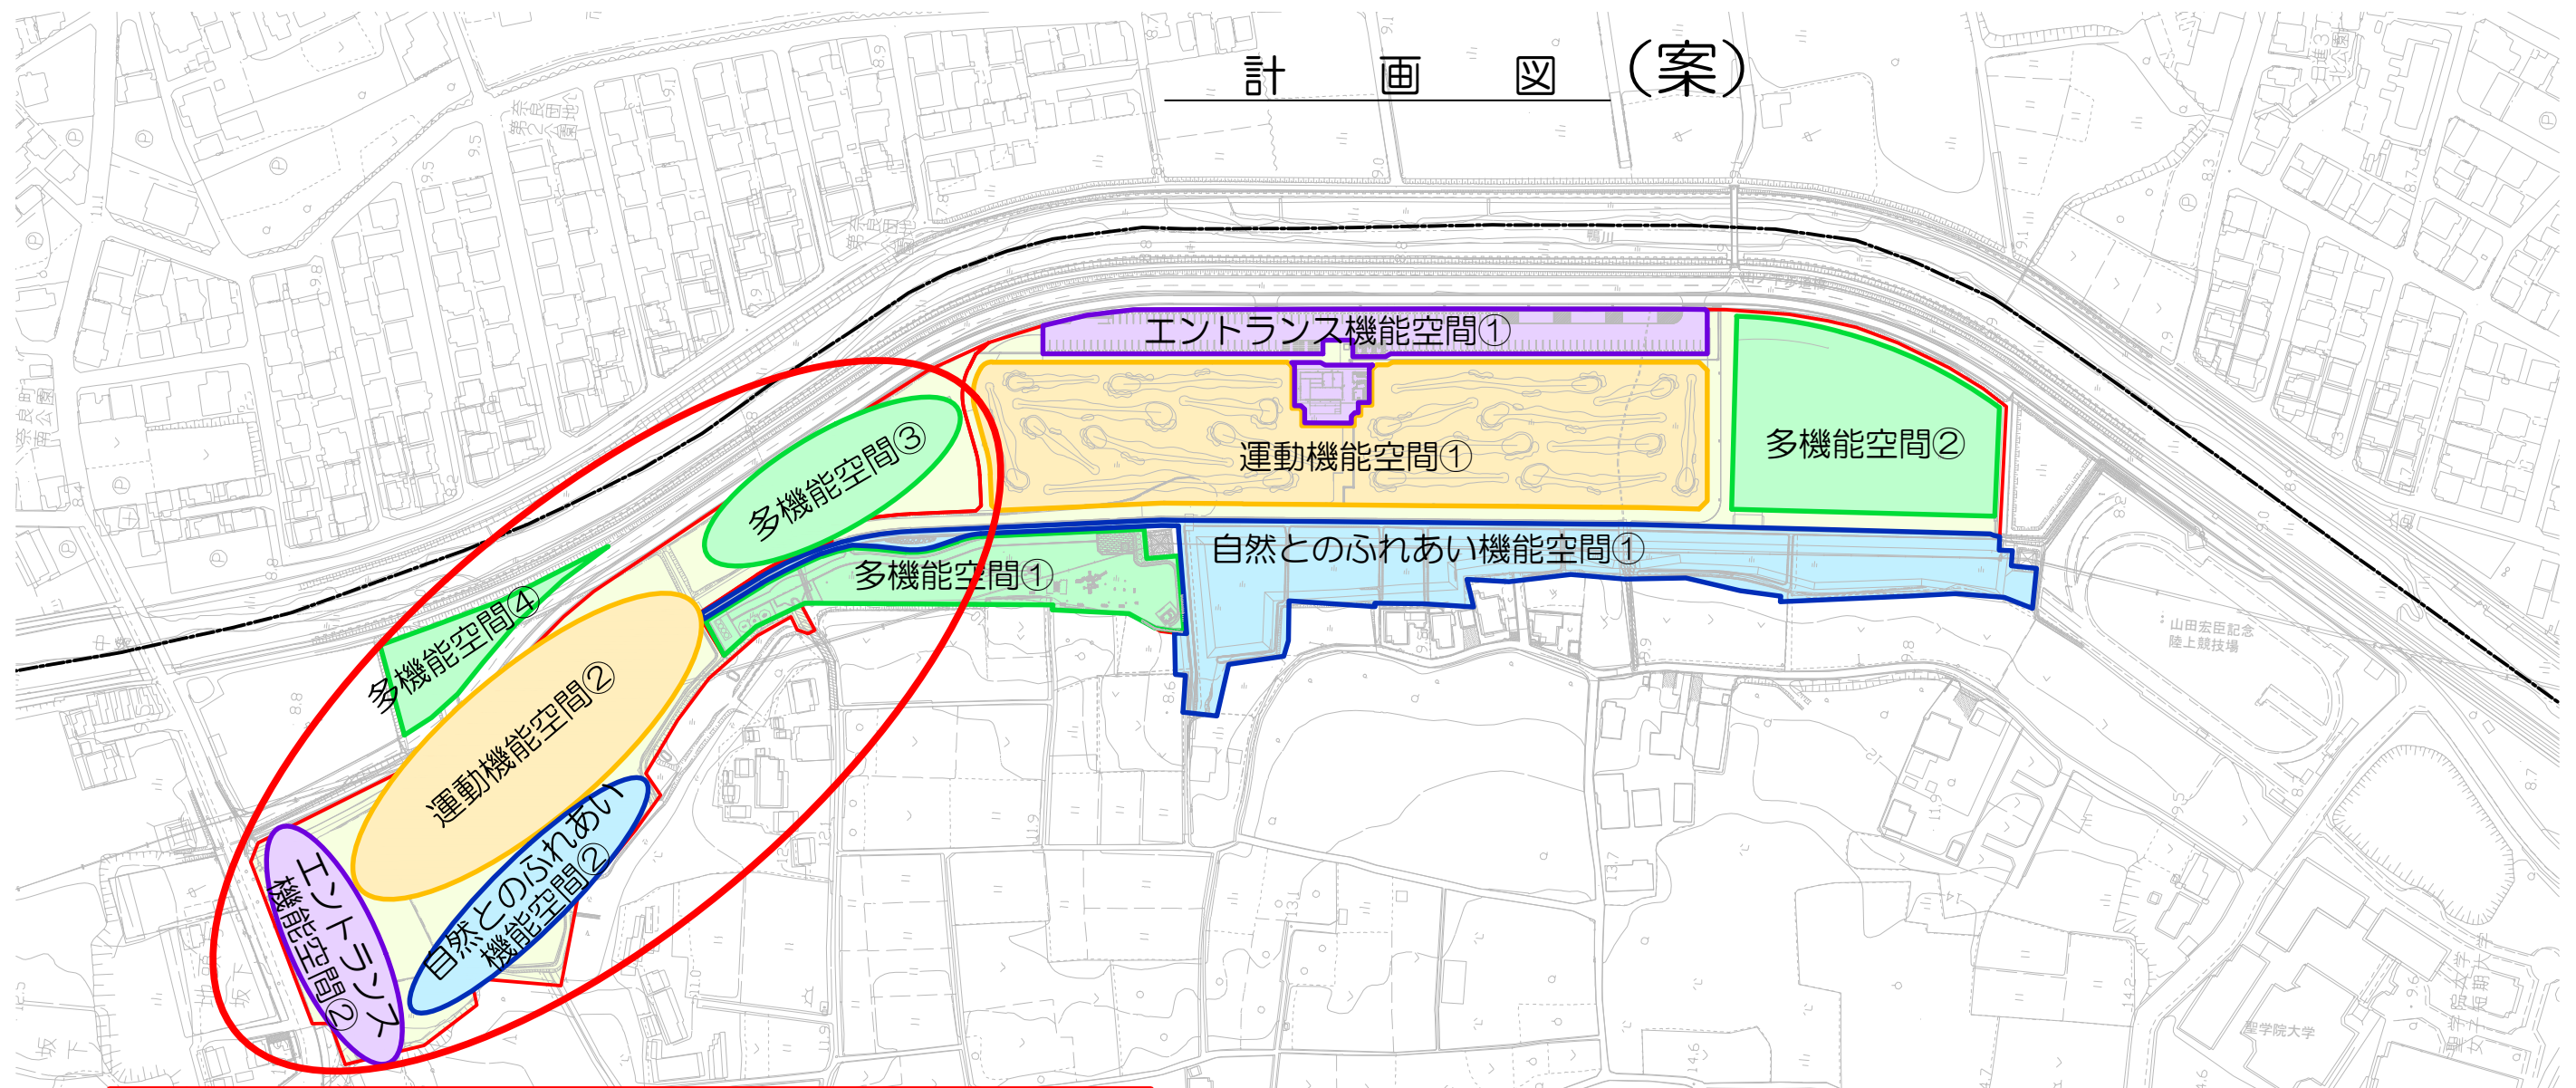

未整備箇所【北側未利用地ゾーニング案】			
エントランス機能空間②	運動機能空間②	多機能空間③ 多機能空間④	自然とのふれあい機能空間②
駐車場・駐輪場・売店・飲食店等	芝生広場・ランニングコース・ニュースポーツ施設等	芝生広場・ドッグラン・イベント開催広場・遊具施設広場等	さくら並木・花木園・市民花壇・湧水池・せせらぎ等
約2,500m ²	約7,000m ²	約3,000m ²	約1,500m ²

整備済み箇所【一部開園箇所】				
エントランス機能空間①	運動機能空間①	多機能空間①	多機能空間②	自然とのふれあい機能空間①
管理事務所・駐車場	パークゴルフ場 18ホール	子ども広場	多目的広場	遊水地・水路
約4,000m ²	約14,000m ²	約4,000m ²	約6,000m ²	約10,000m ²
バス：3台 自家用車：135台	有料施設	子ども遊具：10基 健康遊具：3基		