
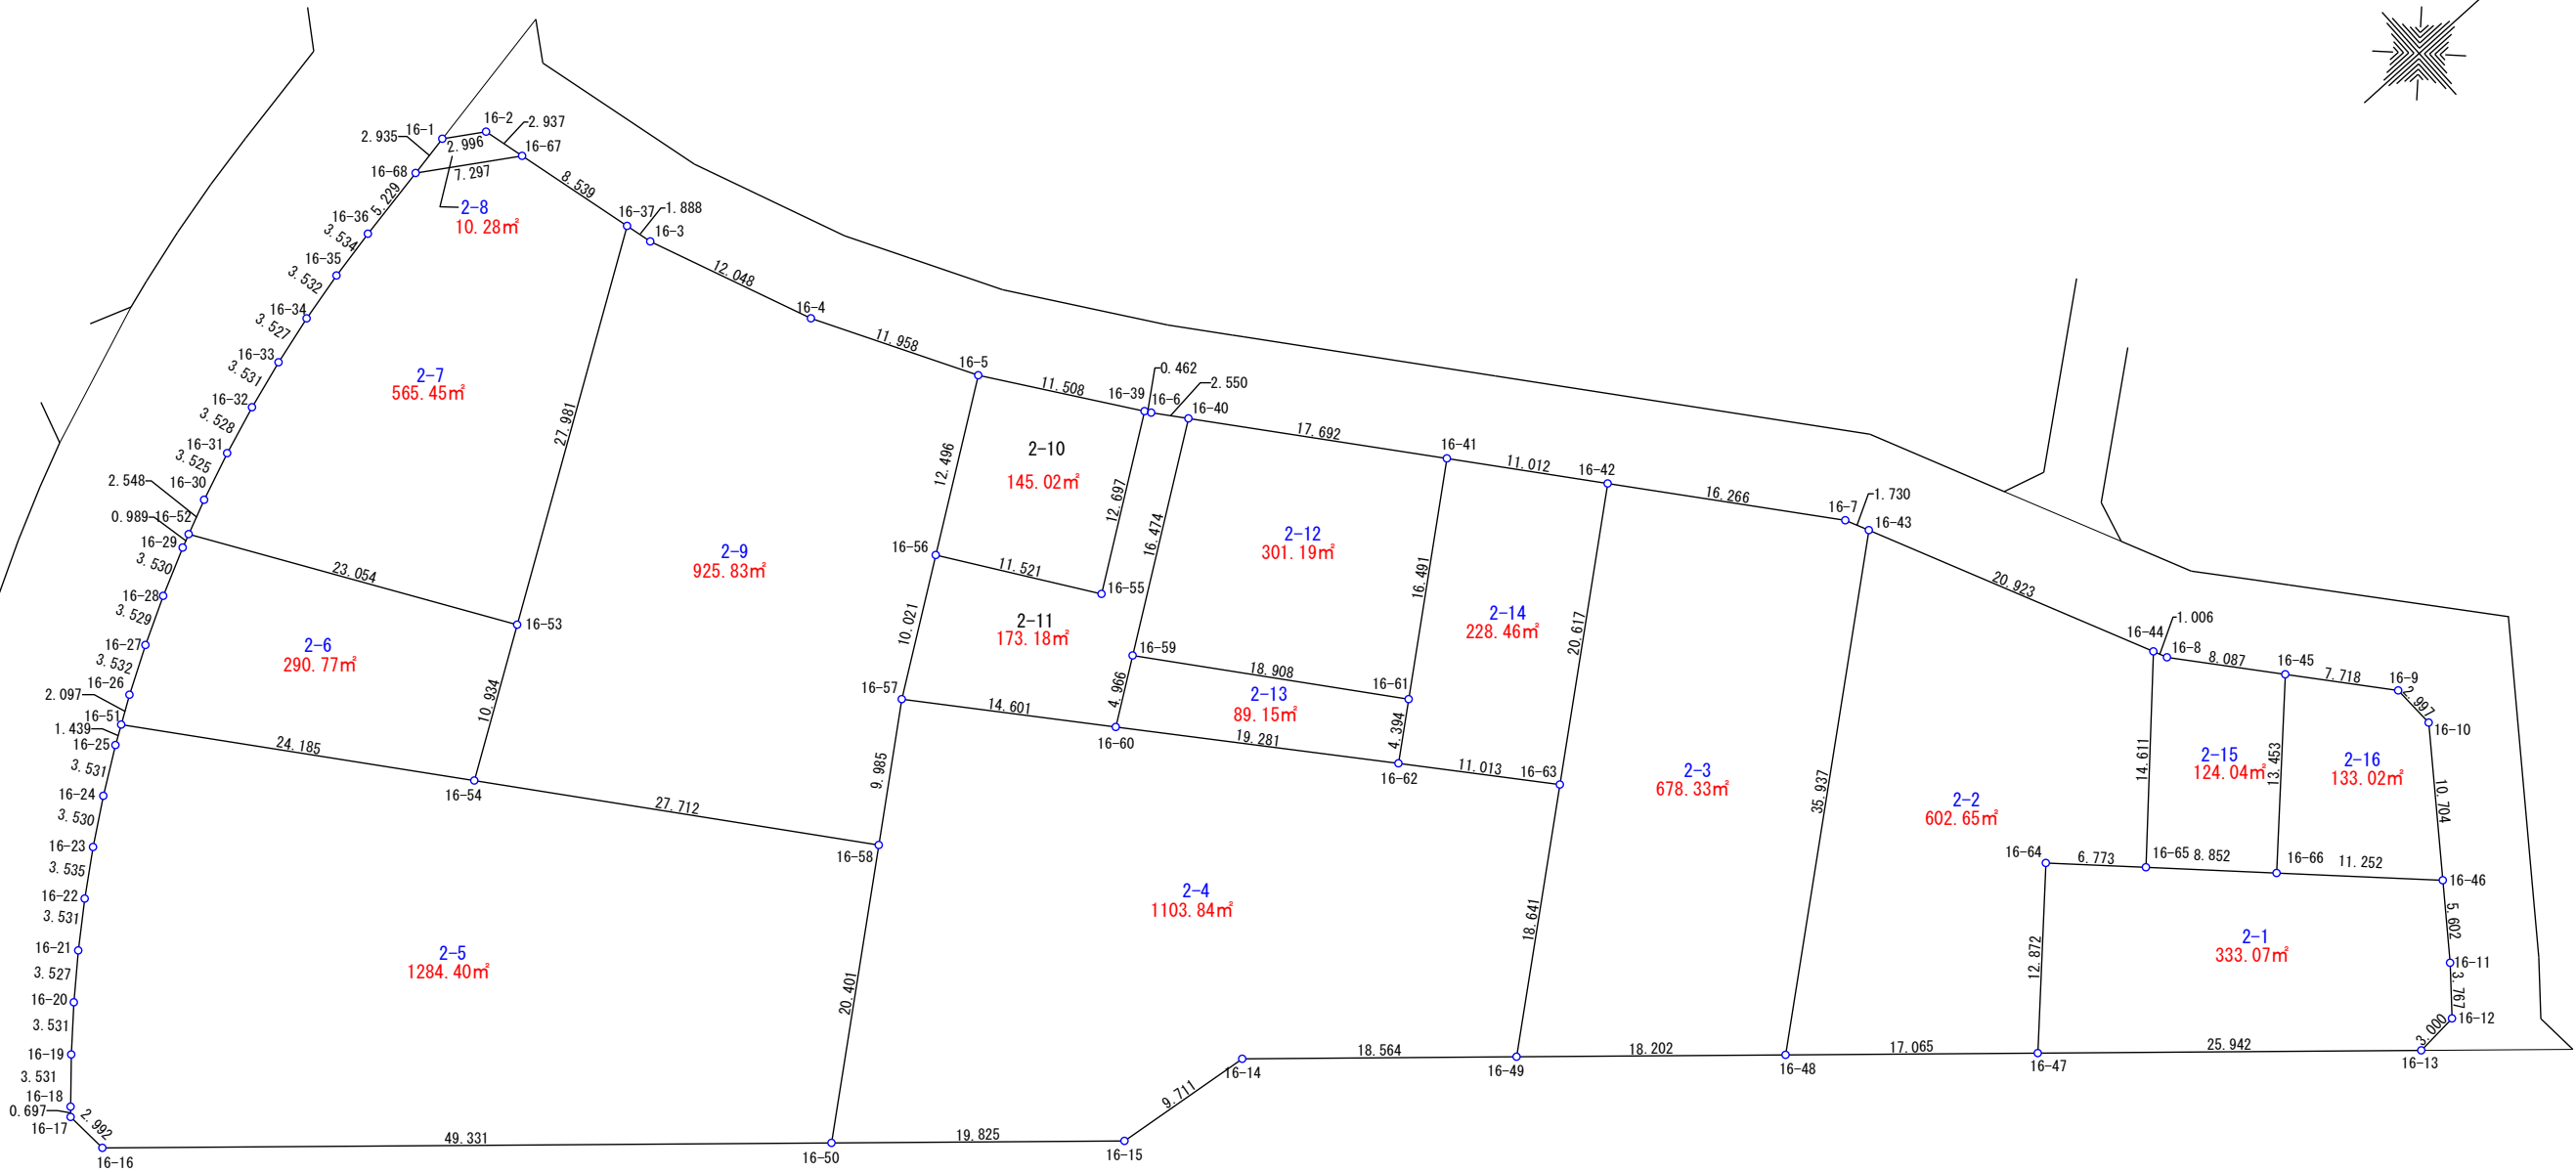


S=1/500  
上尾市壺丁目西

2番1~16

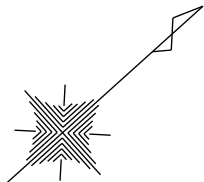

参考資料

※記載内容は換地処分当時のものです。

上尾市