
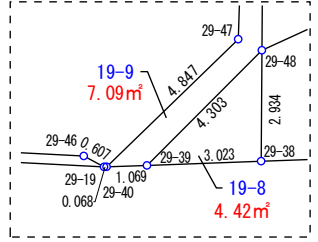
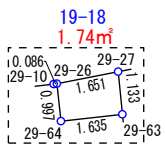
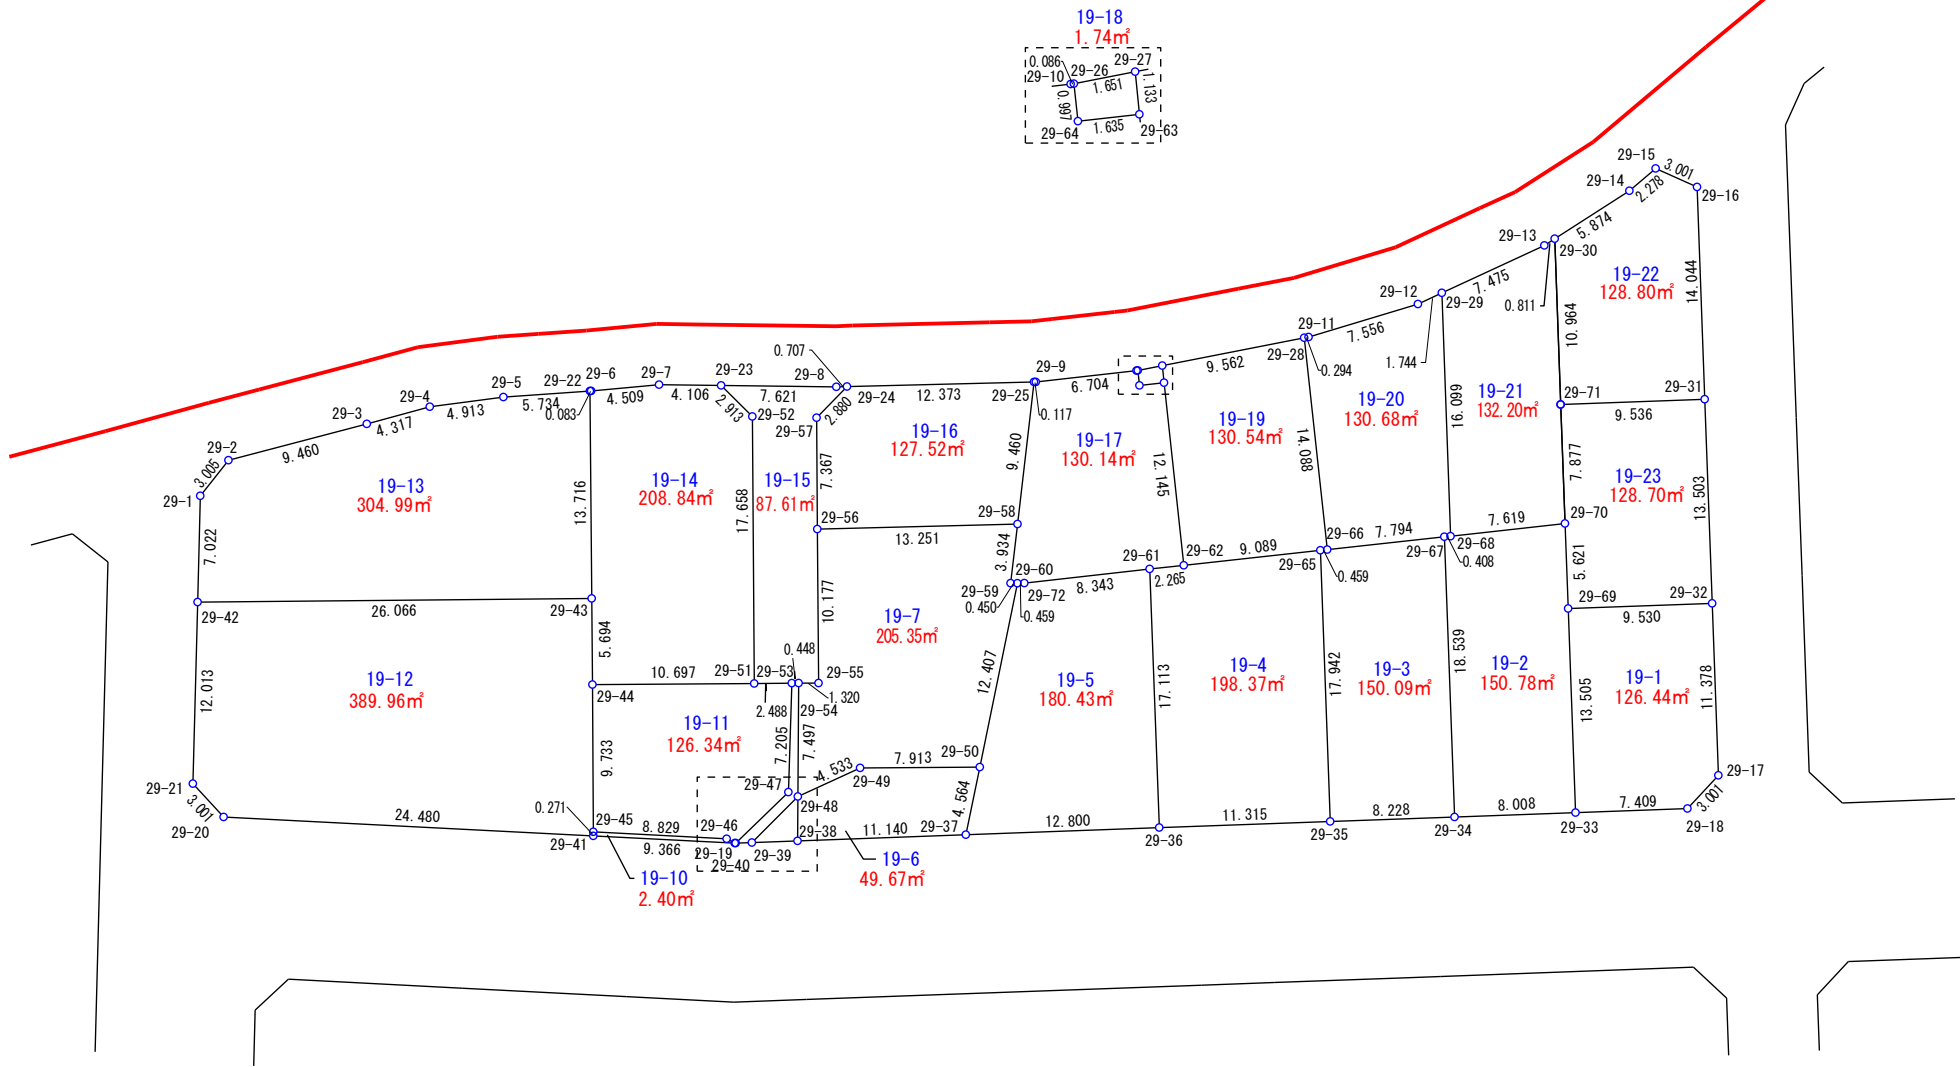


S=1/500
上尾市荻丁目南

19番1~23

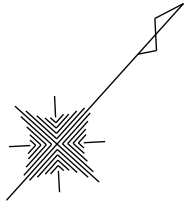

参考資料

※記載内容は換地処分当時のものです。

上尾市