
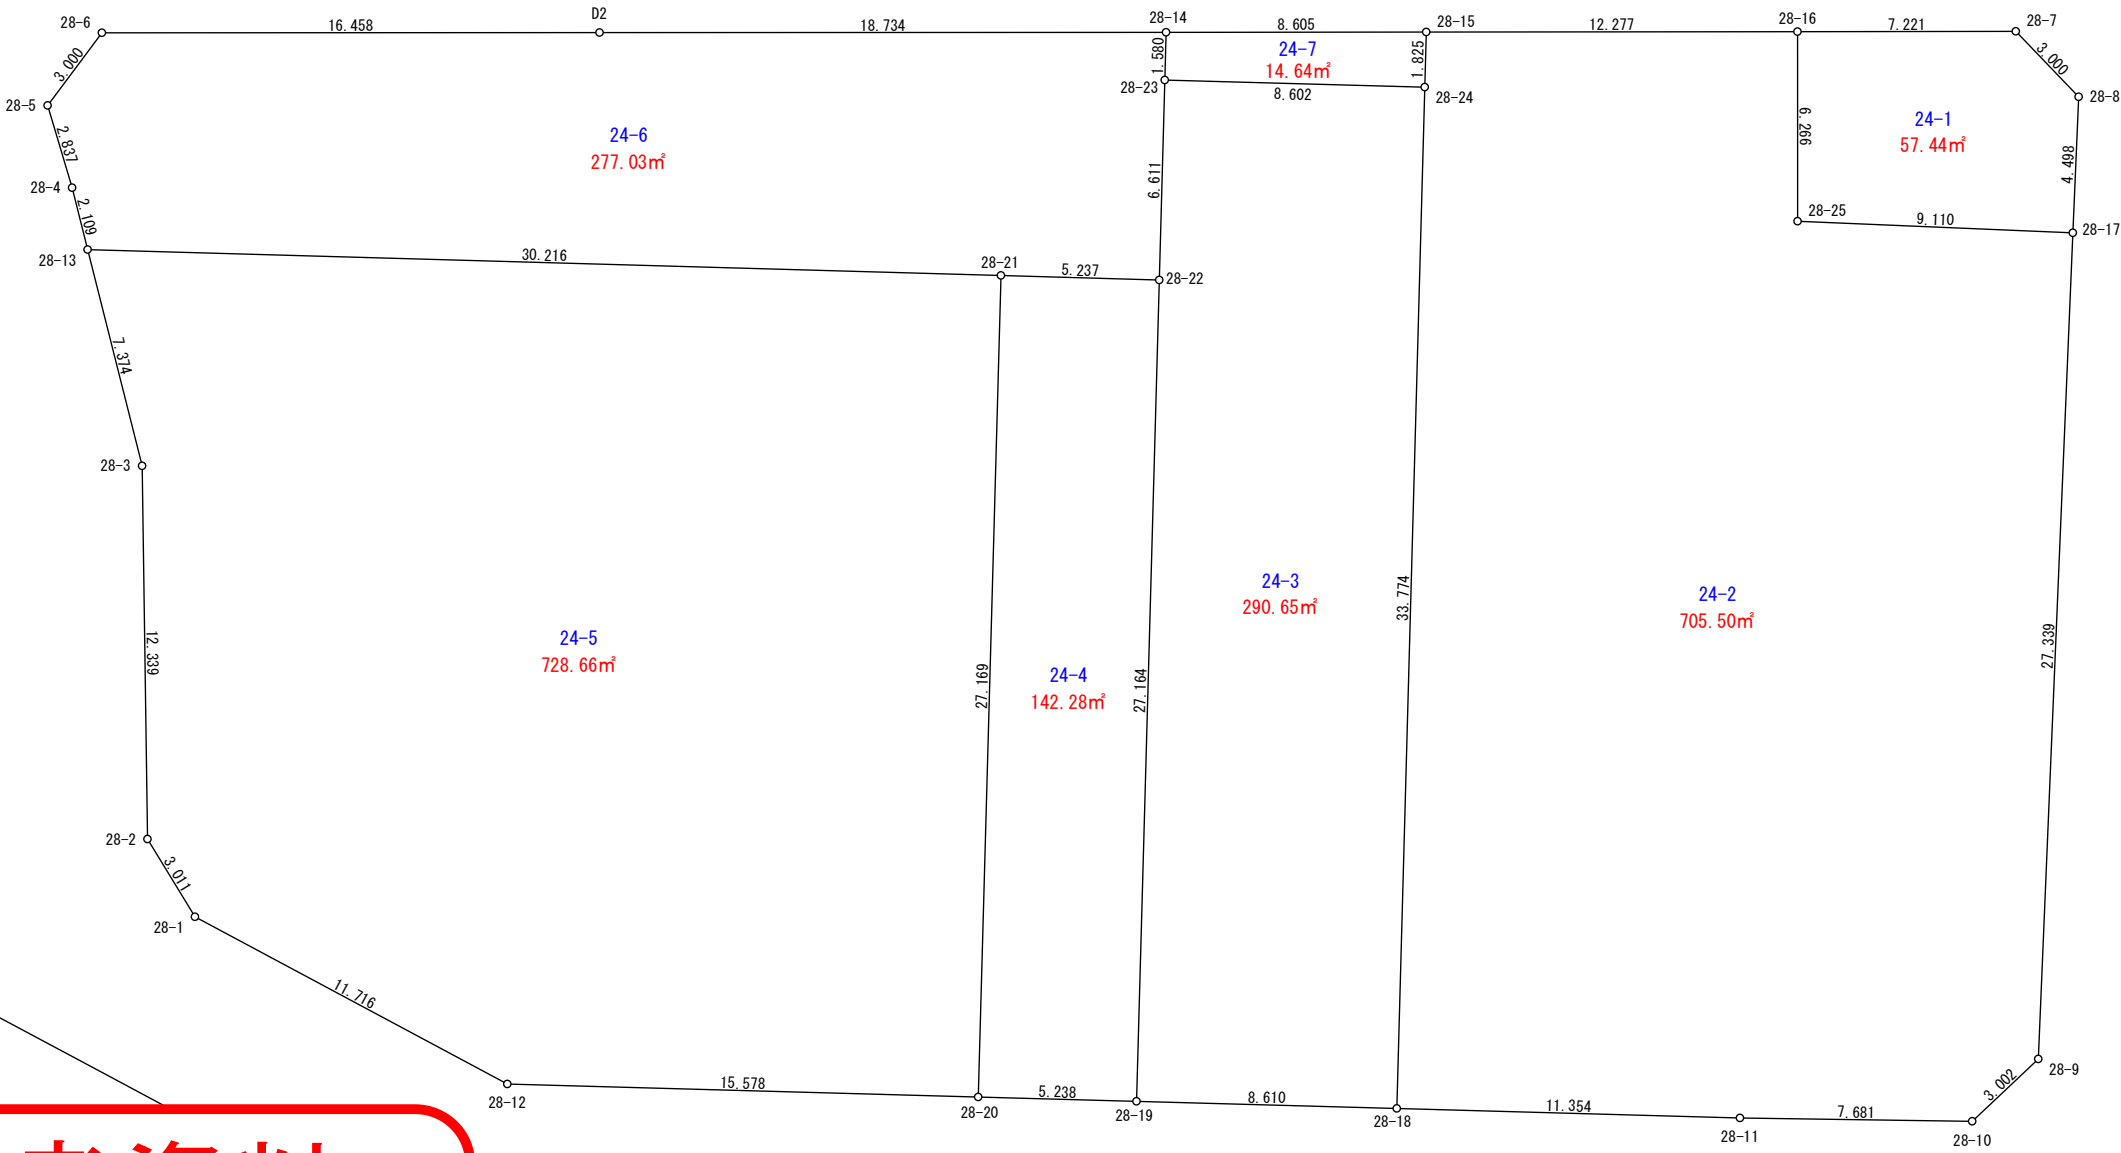


S=1/250
上尾市荻丁目南 24番1～7

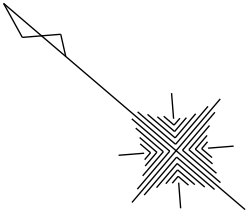

参考資料

※記載内容は換地処分当時のものです。

上尾市