
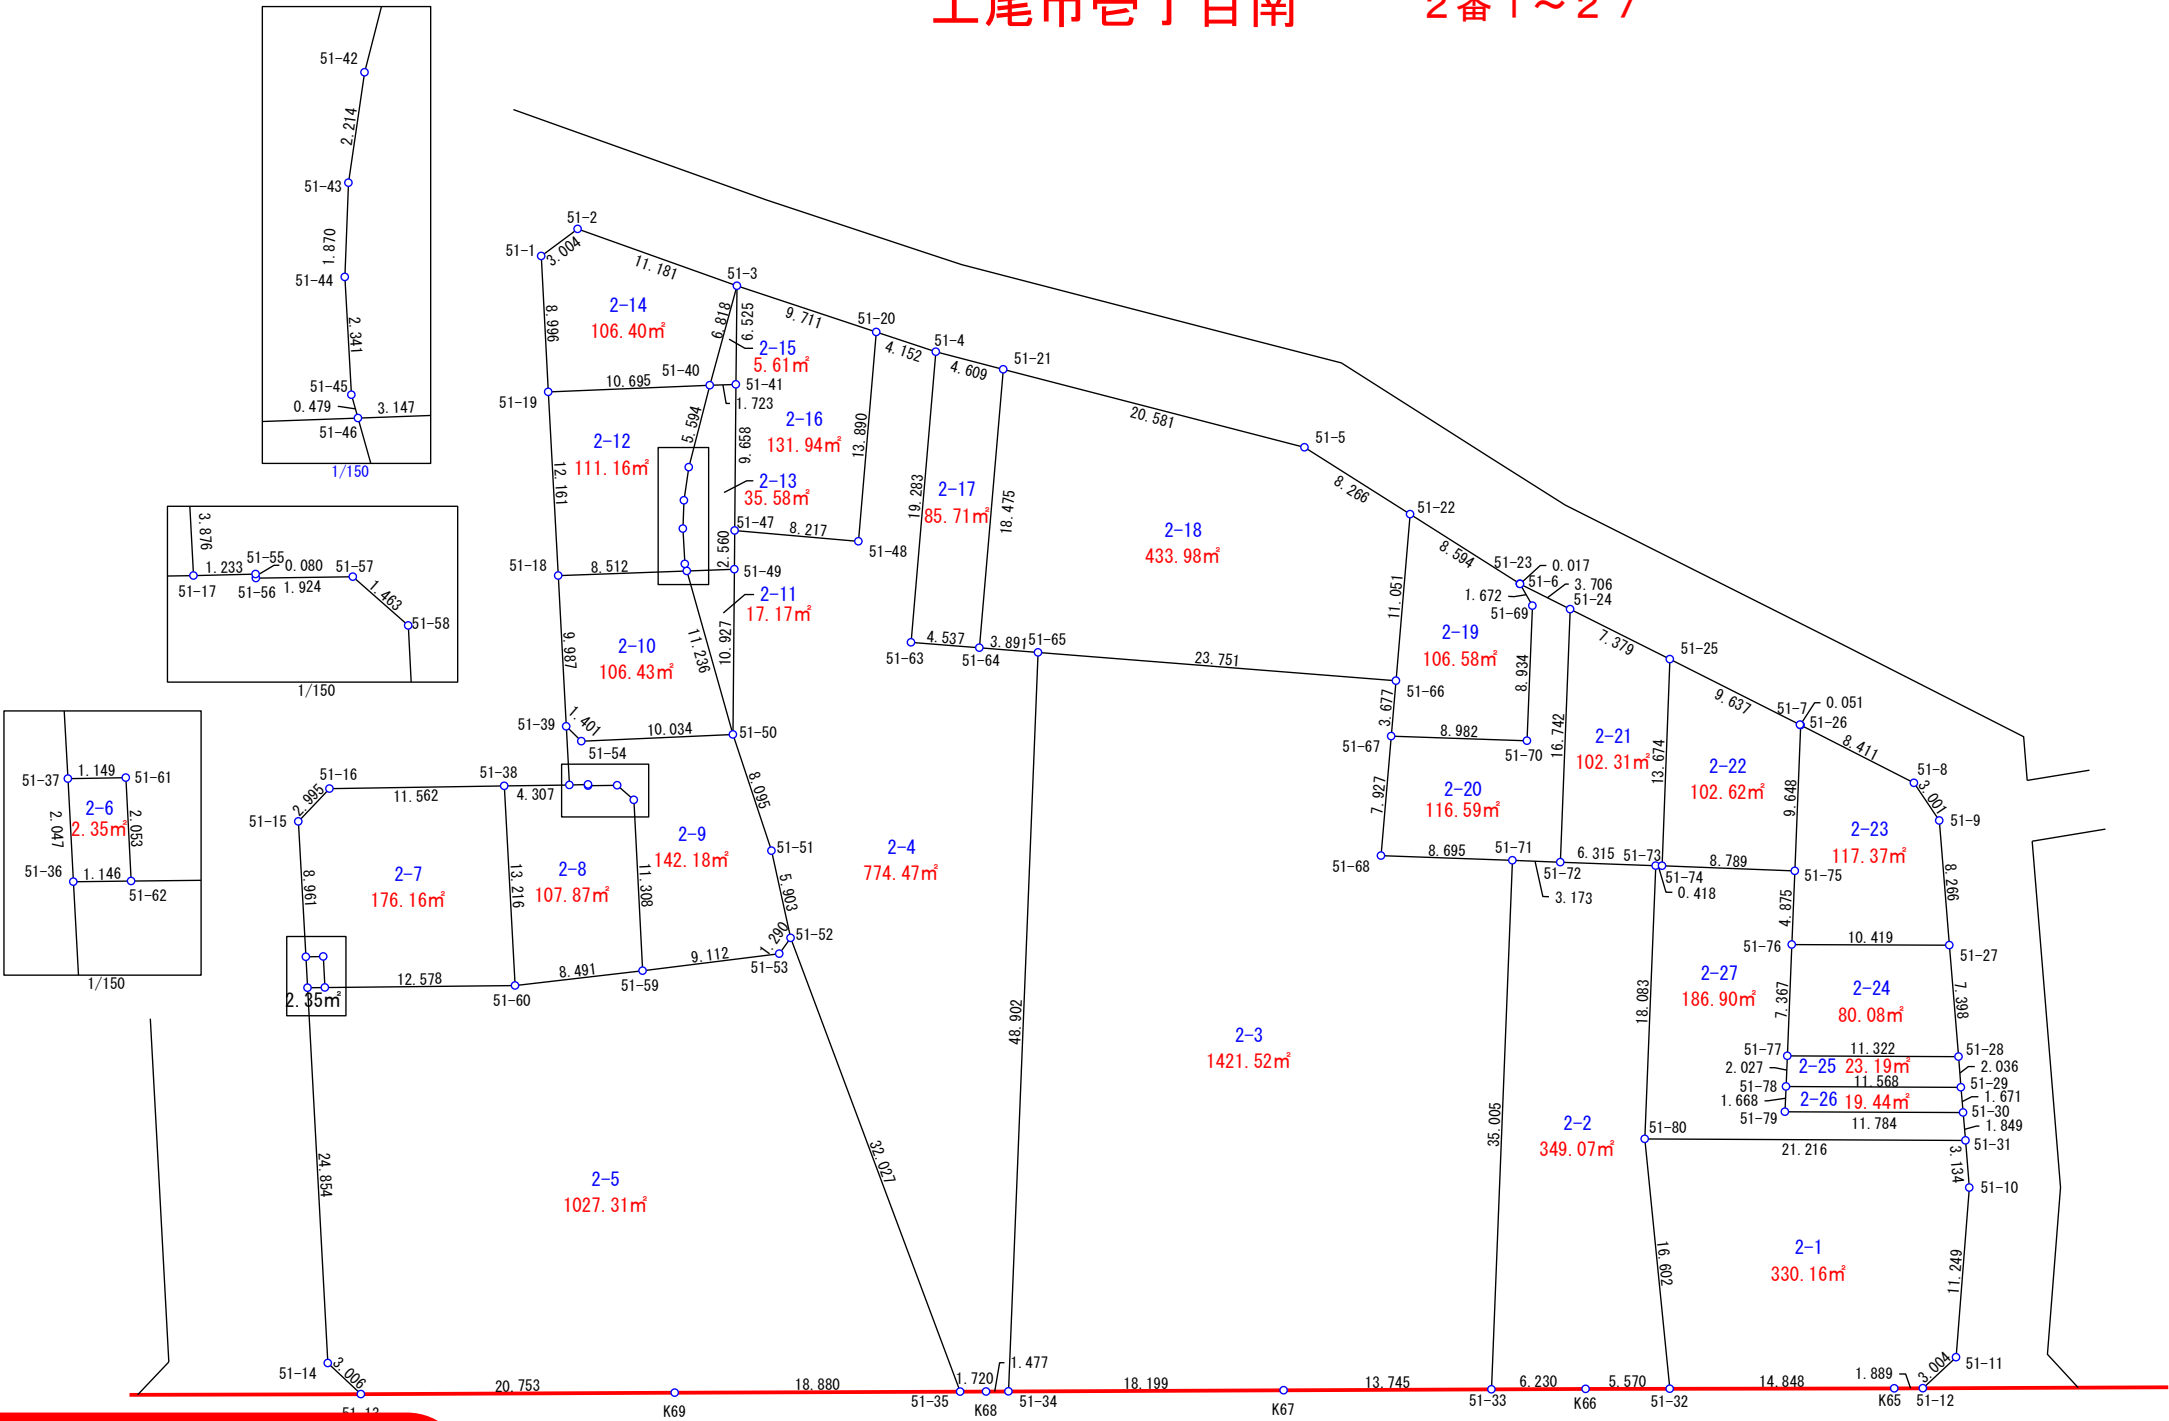


S=1/500  
上尾市荻丁目南 2番1~27

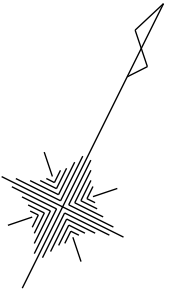

# 参考資料

※記載内容は換地処分当時のものです。

上尾市