
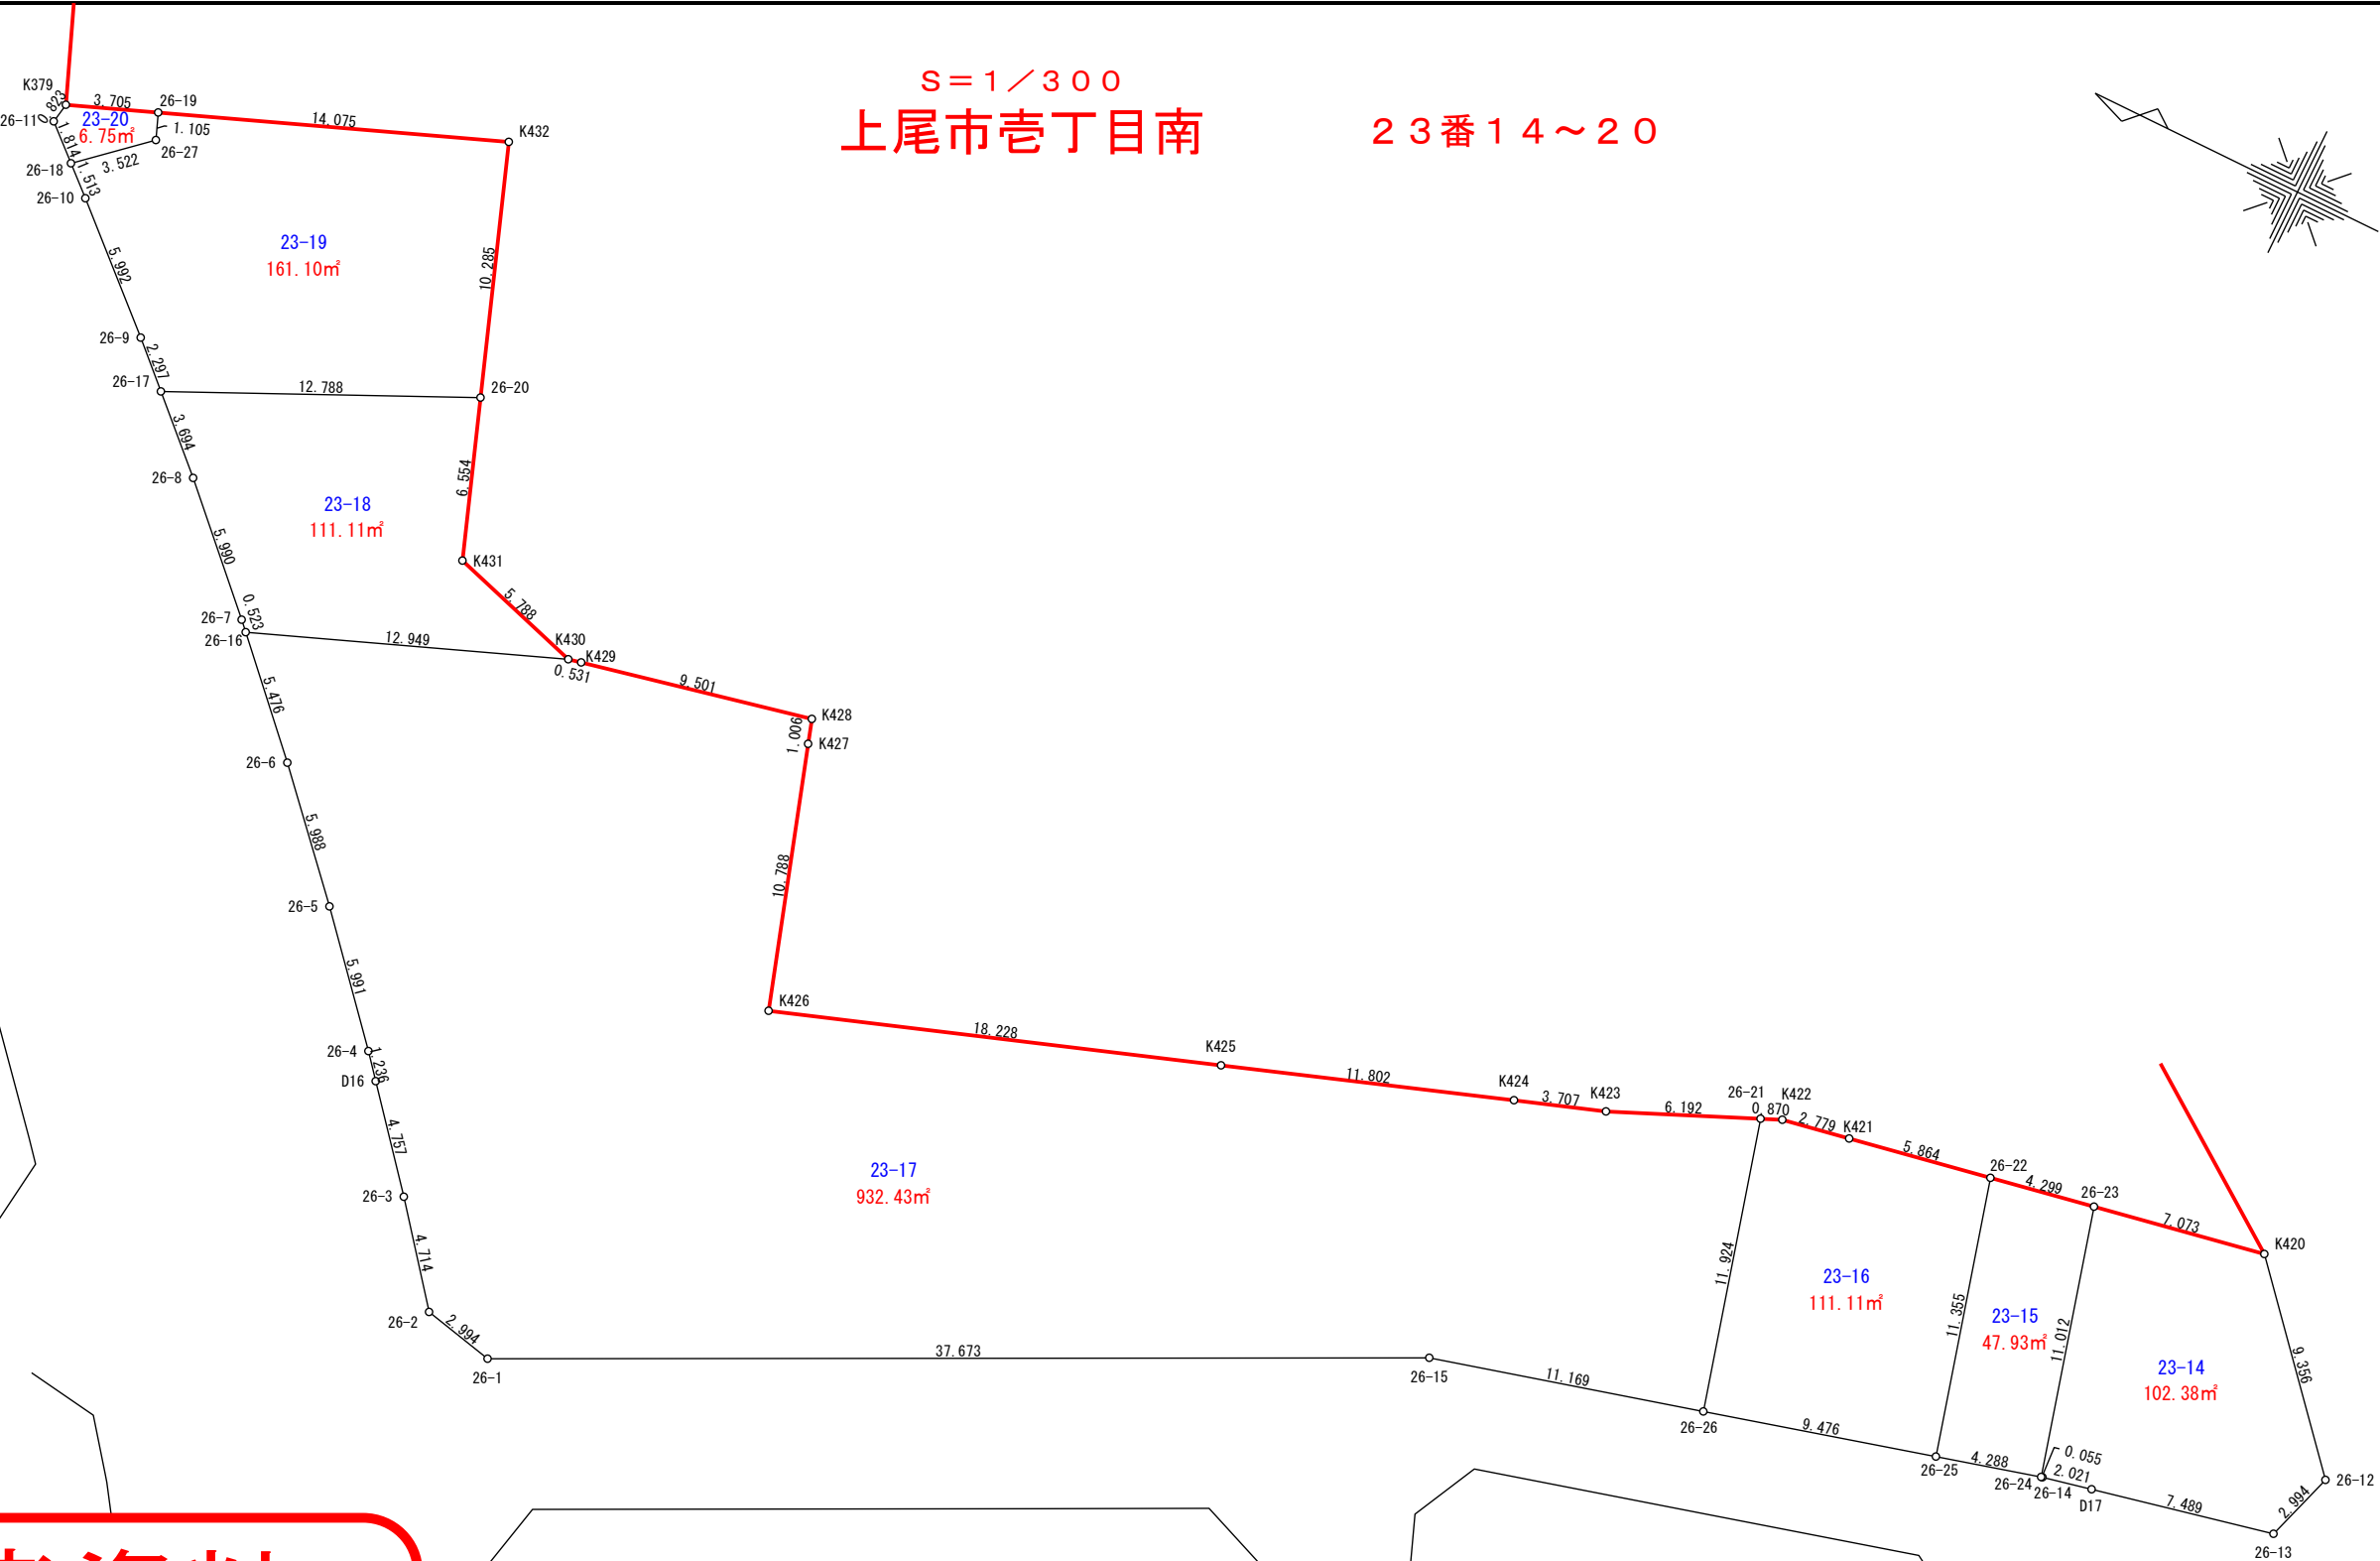


S=1/300
上尾市荖丁目南

23番14~20

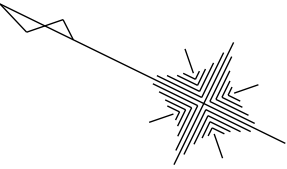

参考資料

※記載内容は換地処分当時のものです。

上尾市