

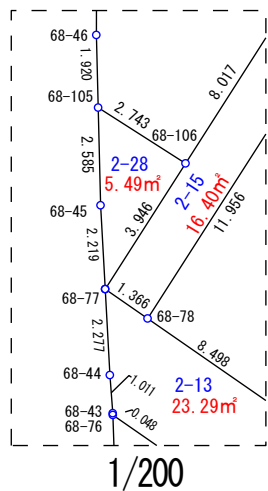


S=1/500
上尾市壺丁目北

2番1~28

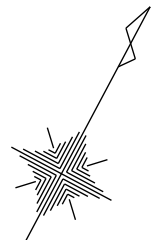

1/200

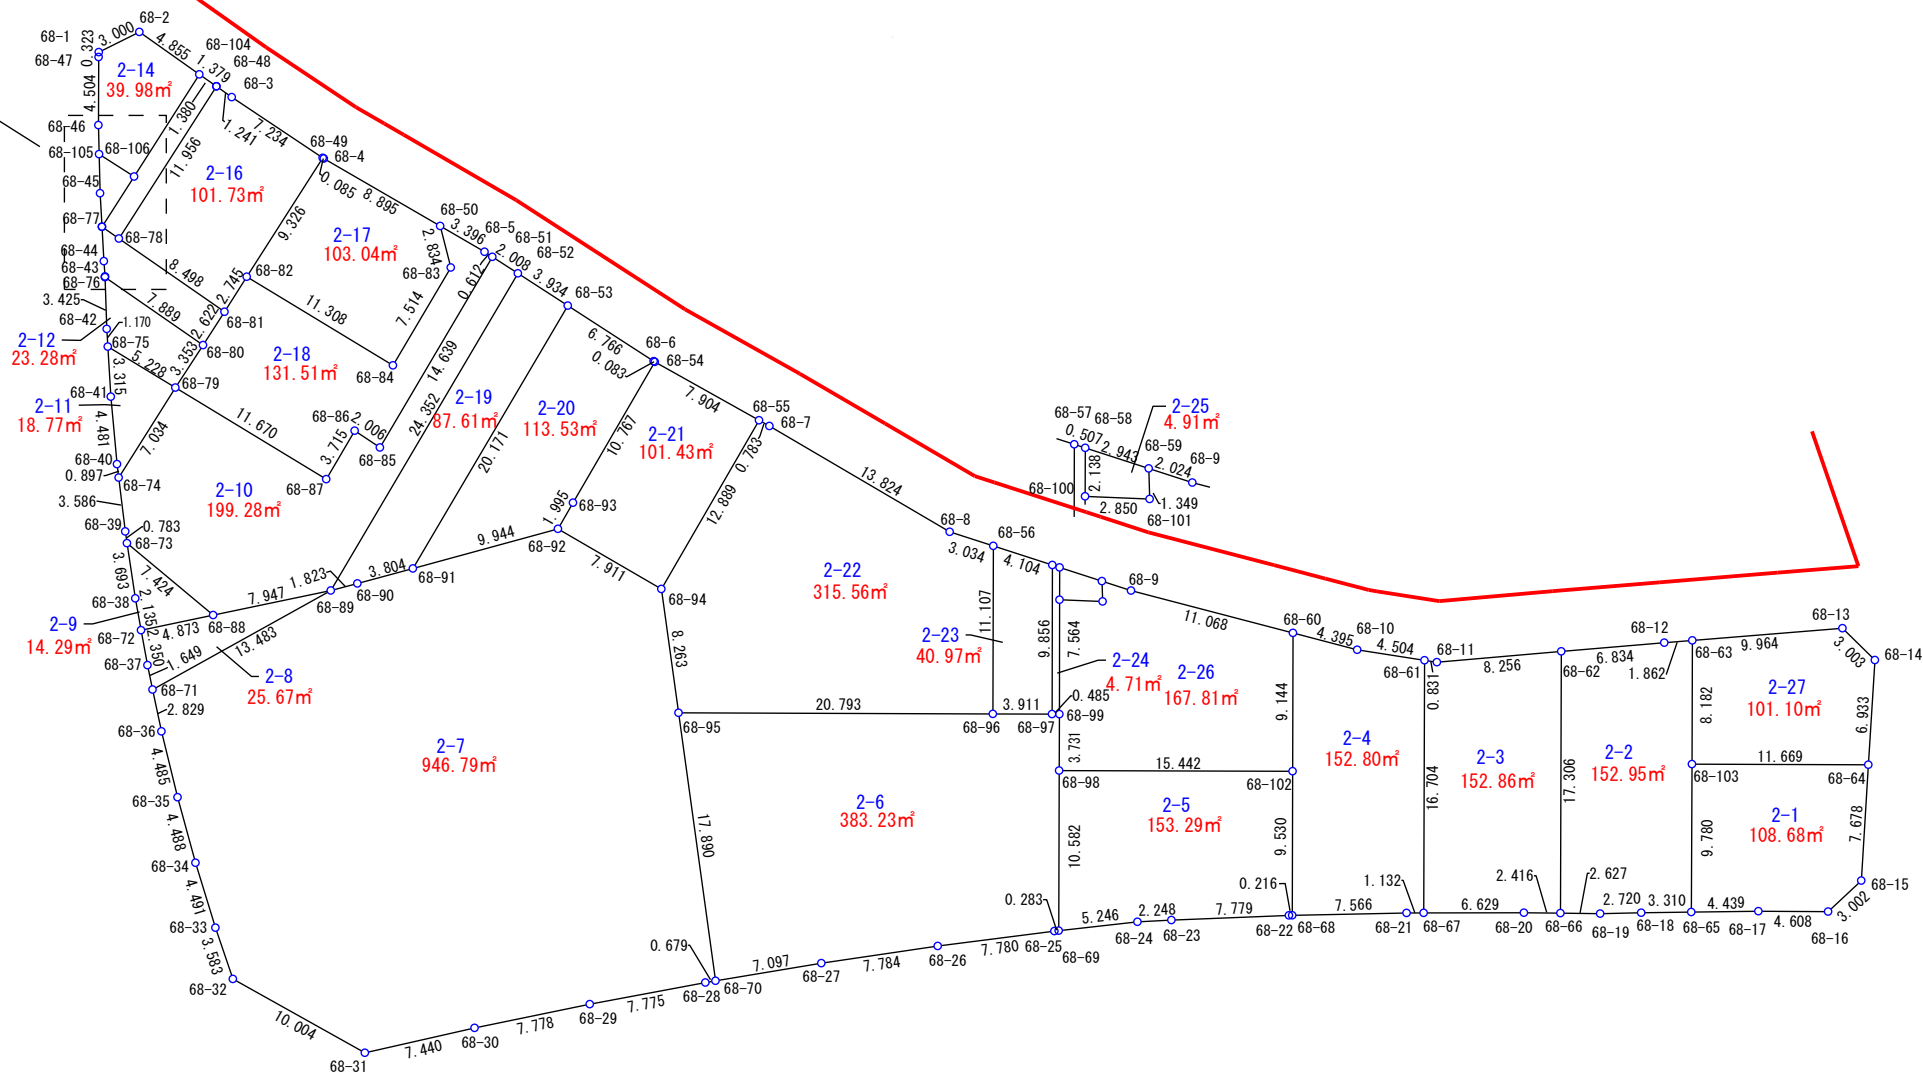

参考資料

※記載内容は換地処分当時のものです。

上尾市