
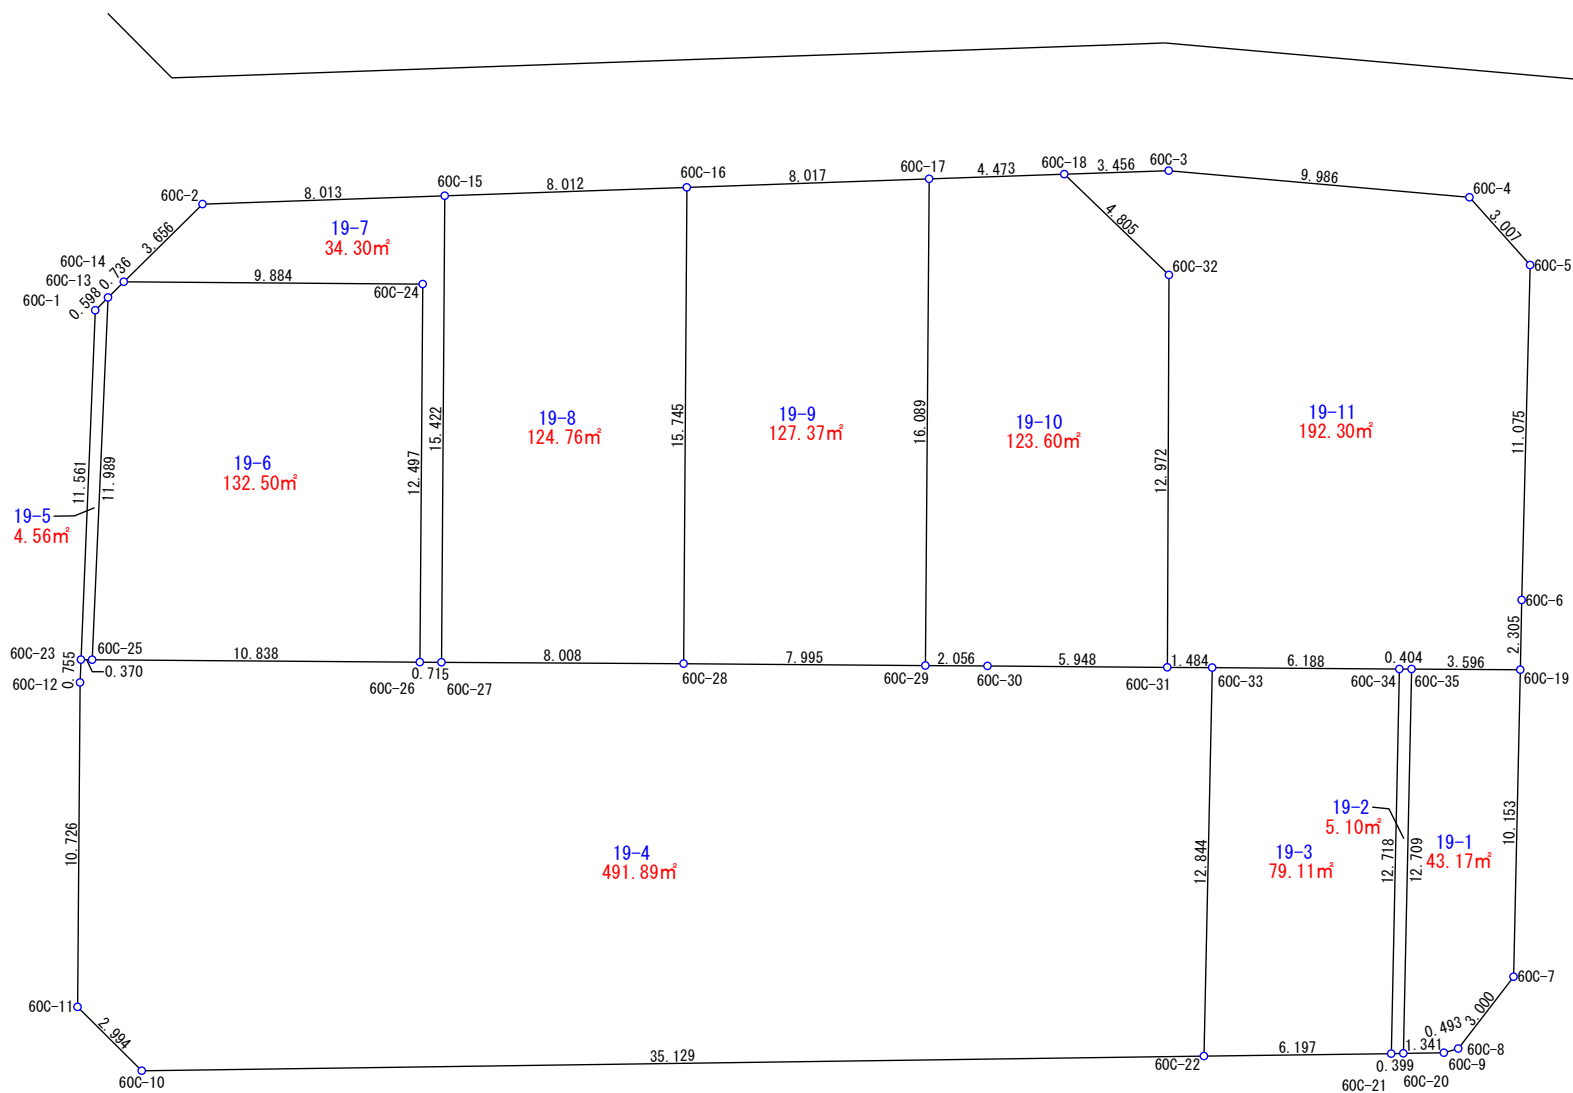


S=1/250

上尾市壺丁目北

19番1~11

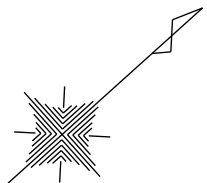

## 参考資料

※記載内容は換地処分当時のものです。

上尾市