
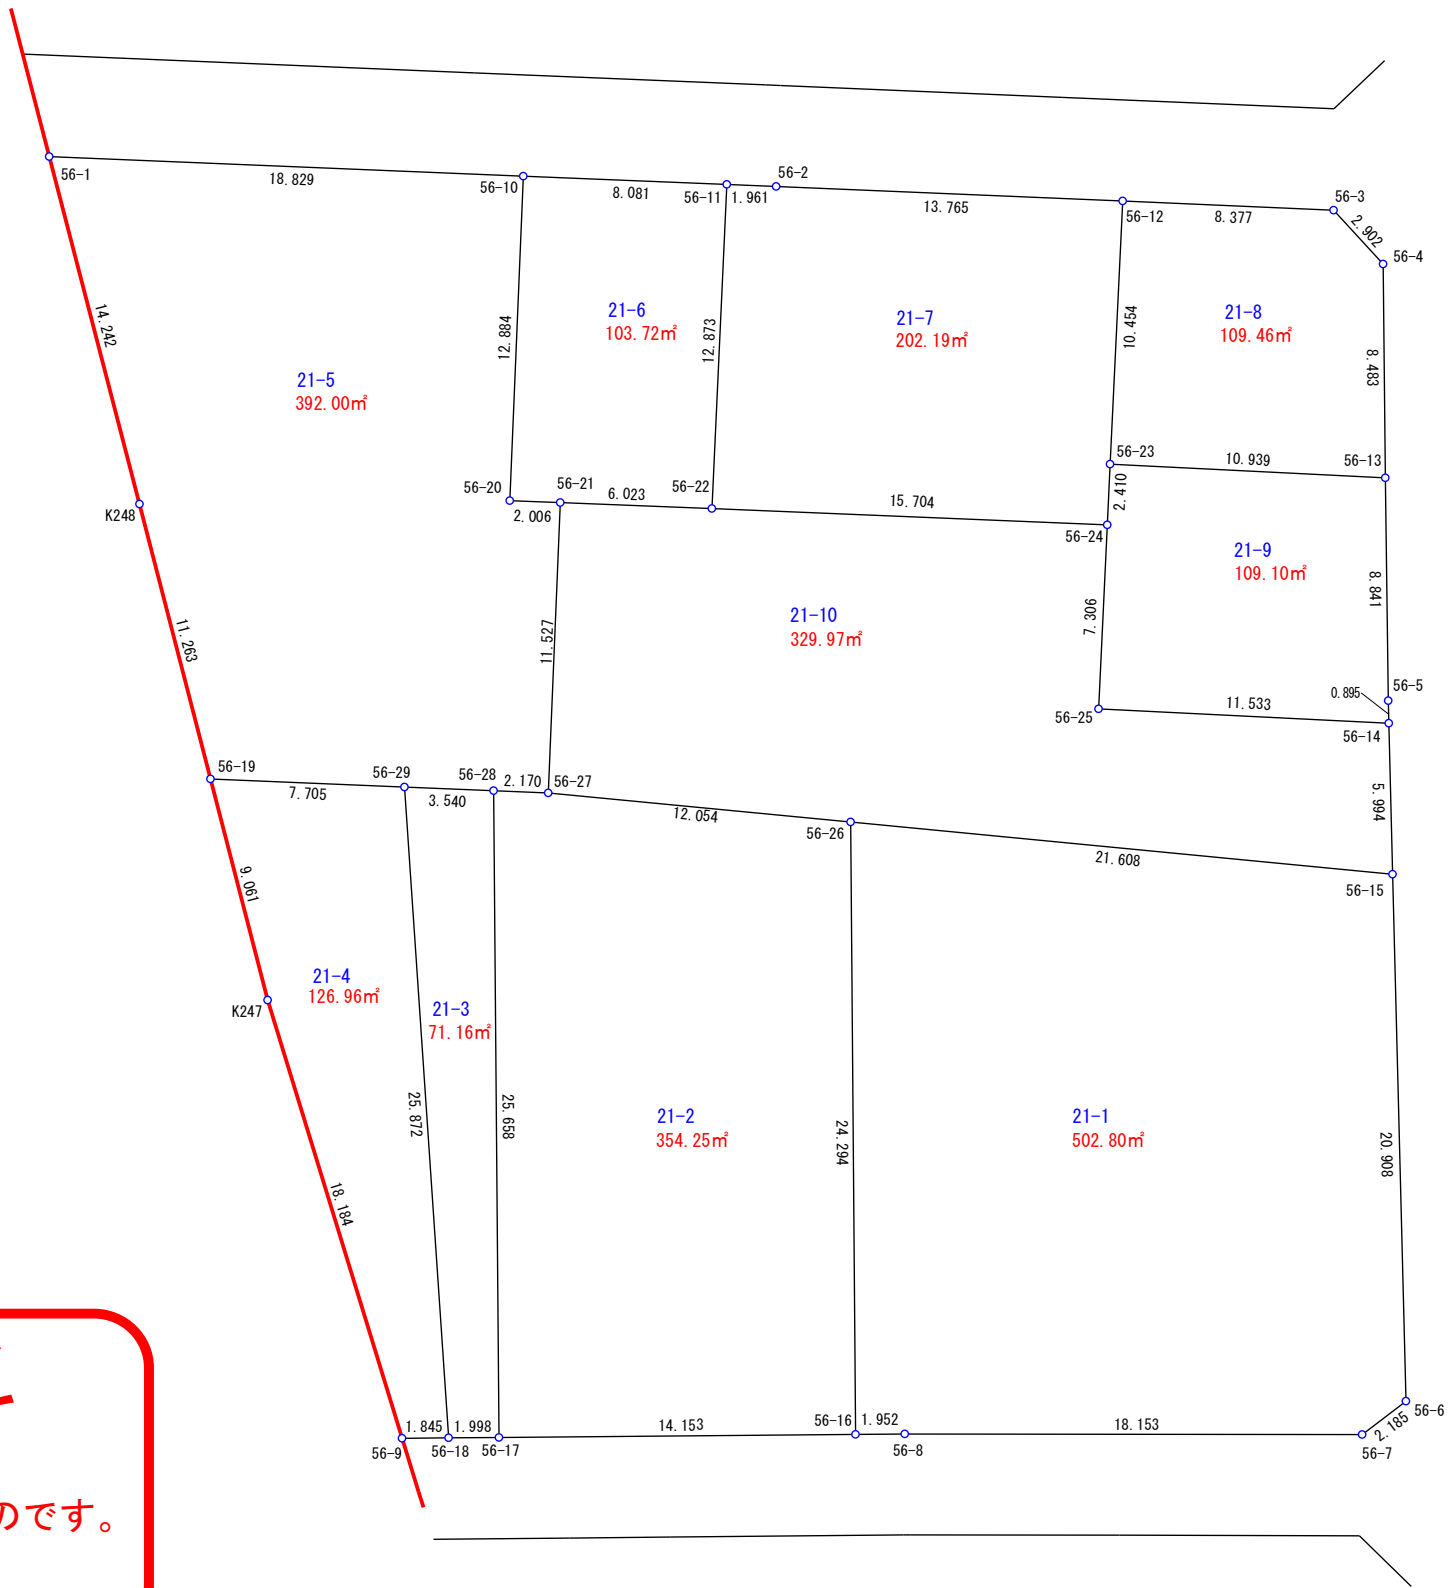


S=1/300

上尾市壺丁目北

21番1~10

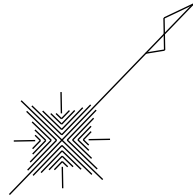

参考資料

※記載内容は換地処分当時のものです。

上尾市