
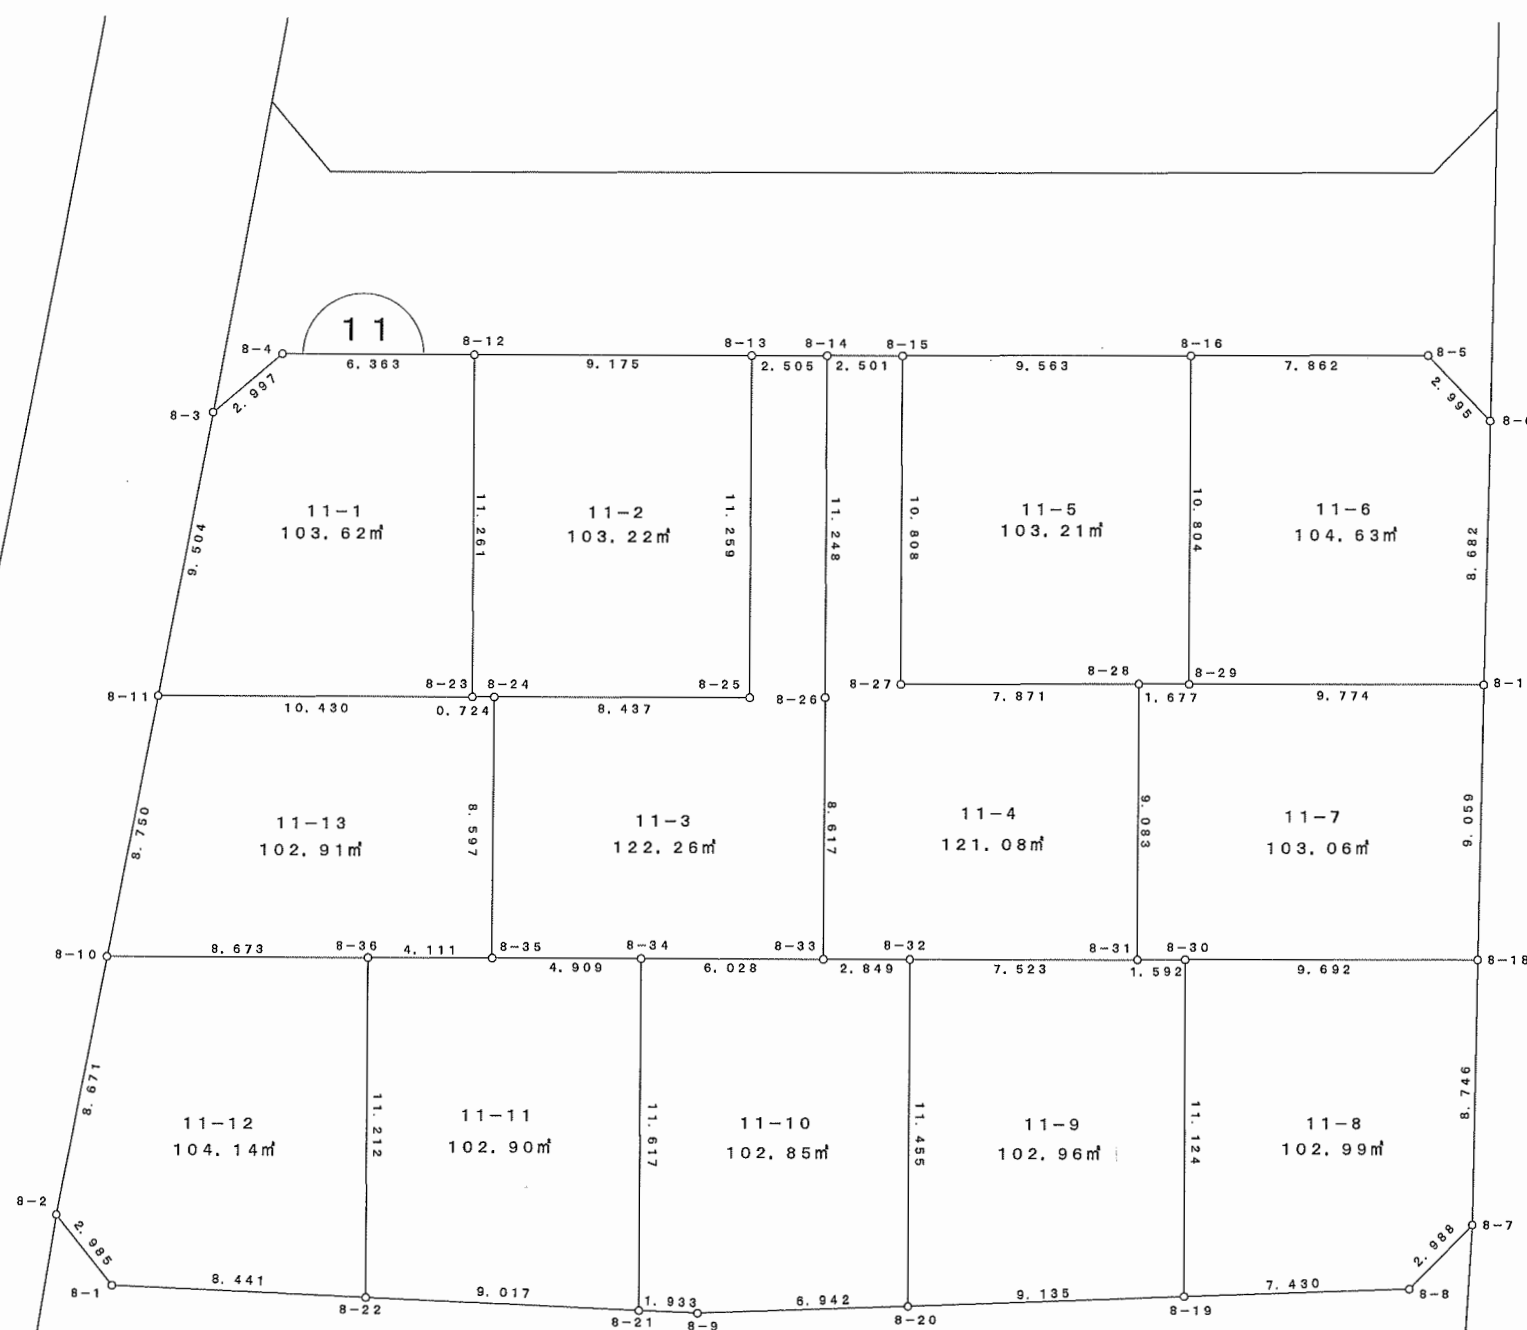


S = 1 / 250

大 字 上 11番地1~13

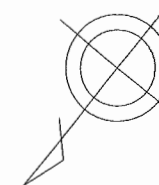

参考資料

※記載内容は換地処分当時のものです。

上尾市