
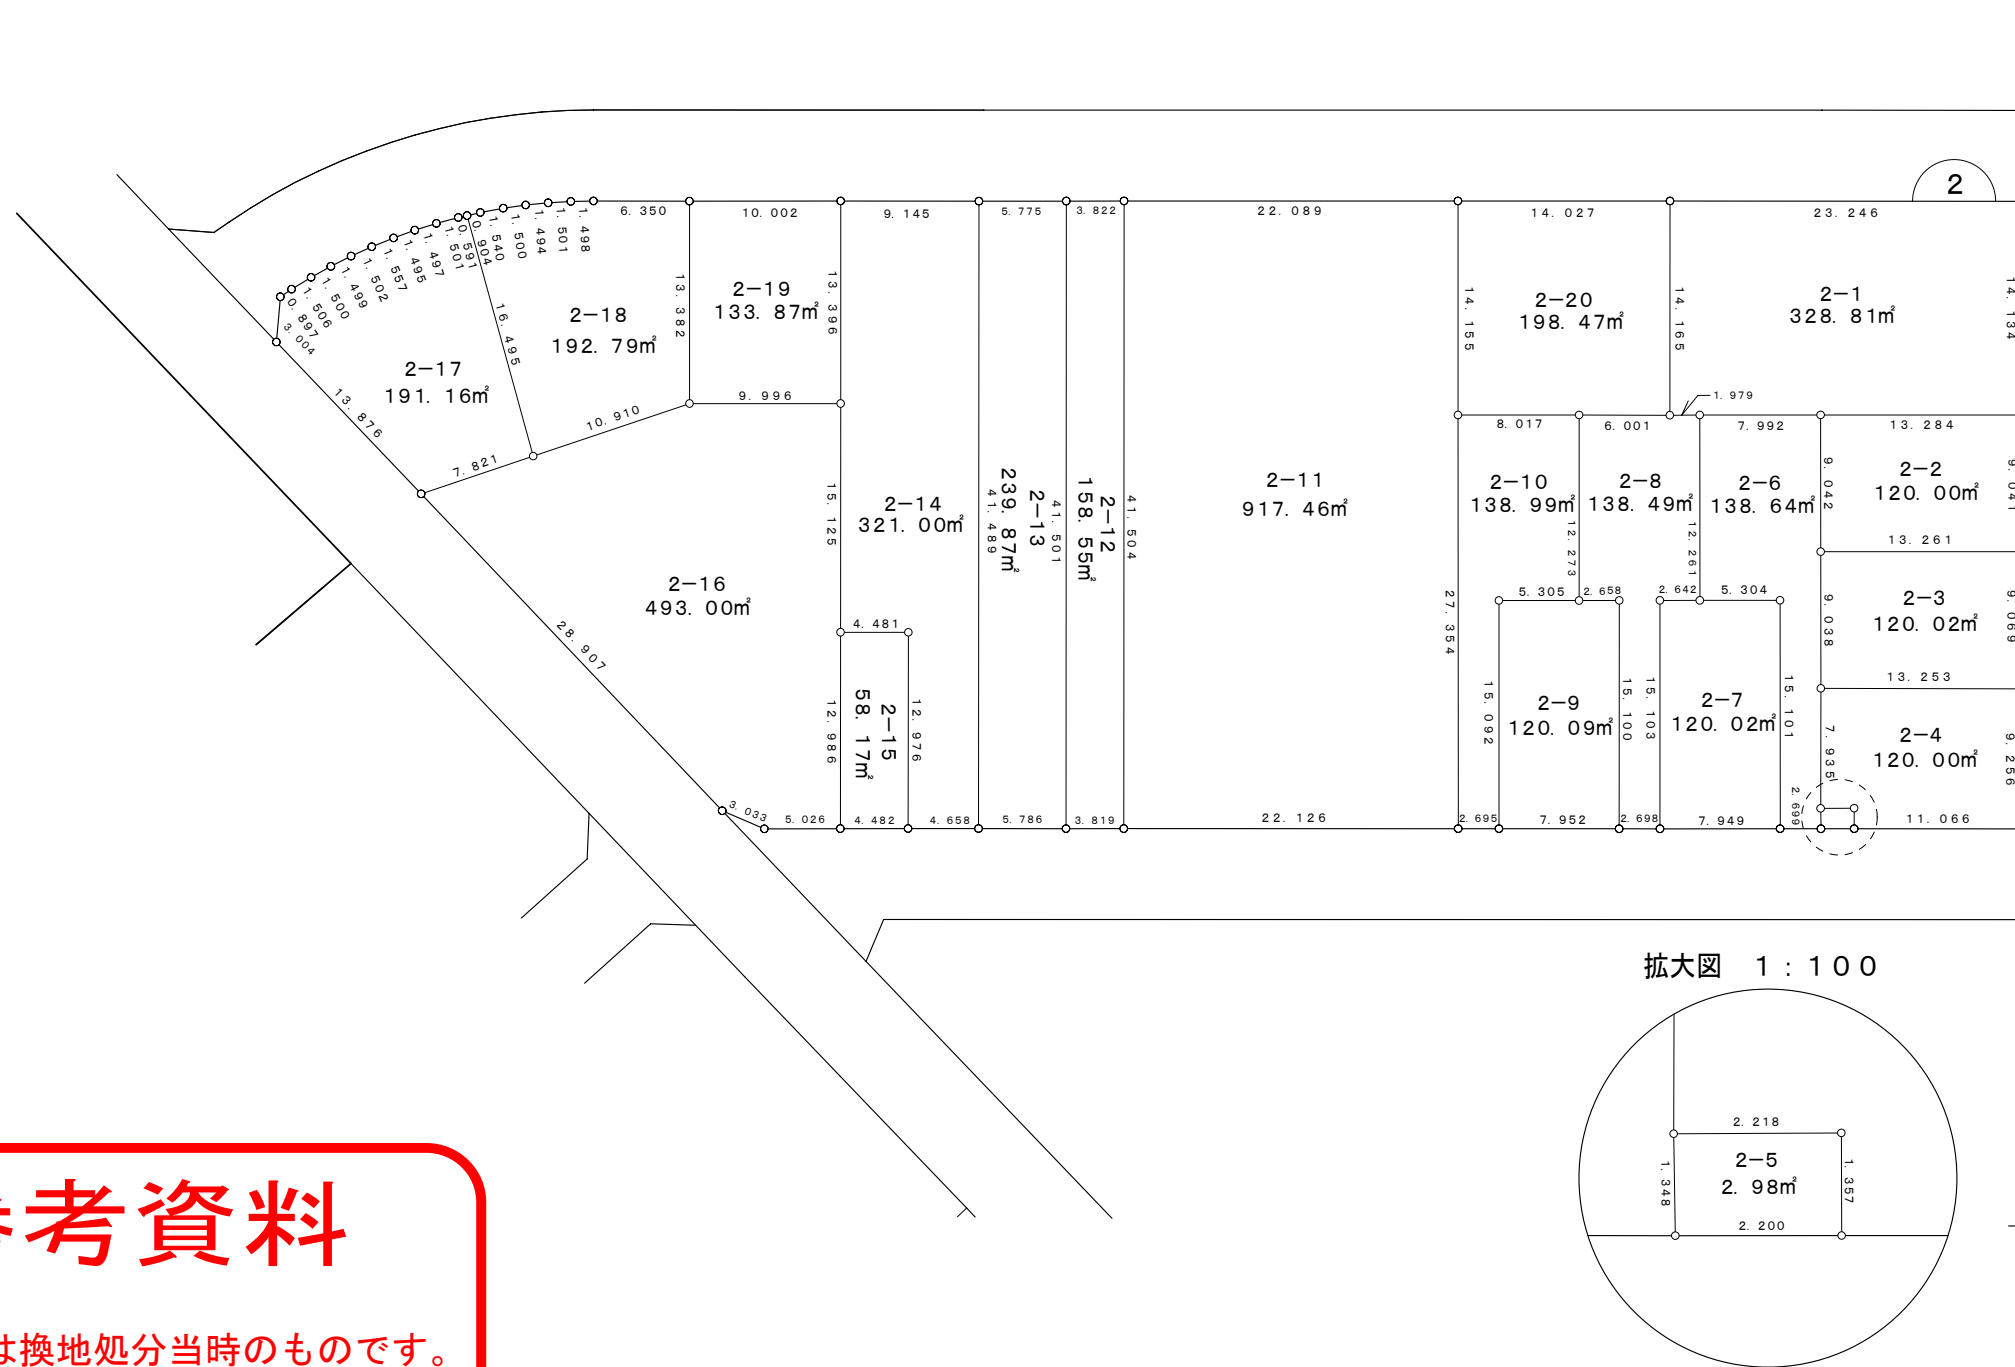


S=1:500

原市中一丁目

2番地1~20

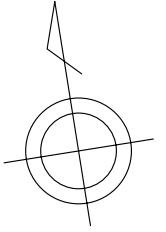

## 参考資料

※記載内容は換地処分当時のものです。

上尾市