
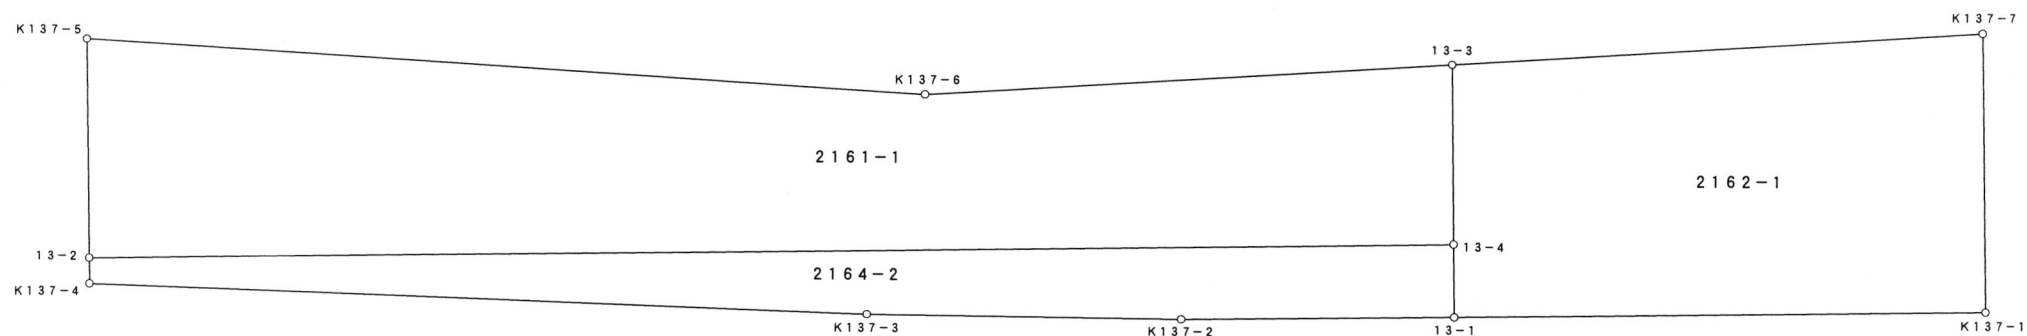


画地原子一覧表

2009/09/01

S=1:250

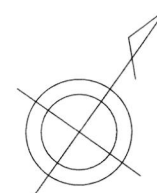

参考資料

※記載内容は換地処分当時のものです。 上尾市

座標面積計算書

参考資料

※記載内容は換地処分当時のものです。 上尾市

地 番 2161-1

点 名	[1] X座標	[2] Y座標	[3]	[4]	[2]*[3]	[1]*[4]	夾 角	方向角	距 離
K137-5	-3104.010	-19354.117	20.414	19.366	-395094.944438	-60112.257660	85° 46' 32"	58° 23' 21"	27.727
K137-6	-3089.477	-19330.504	25.399	37.177	-490975.471096	-114857.486429	187° 05' 13"	51° 18' 08"	17.379
13-3	-3078.611	-19316.940	6.069	17.047	-117234.508860	-52481.081717	87° 17' 05"	144° 01' 03"	5.928
13-4	-3083.408	-19313.457	-31.280	-32.930	604124.934960	101536.625440	90° 02' 45"	233° 58' 18"	45.025
13-2	-3109.891	-19349.870	-20.602	-40.660	398646.021740	126448.168060	89° 48' 25"	324° 09' 53"	7.254
倍 面 積						533.967694			
面 積						266.98			