
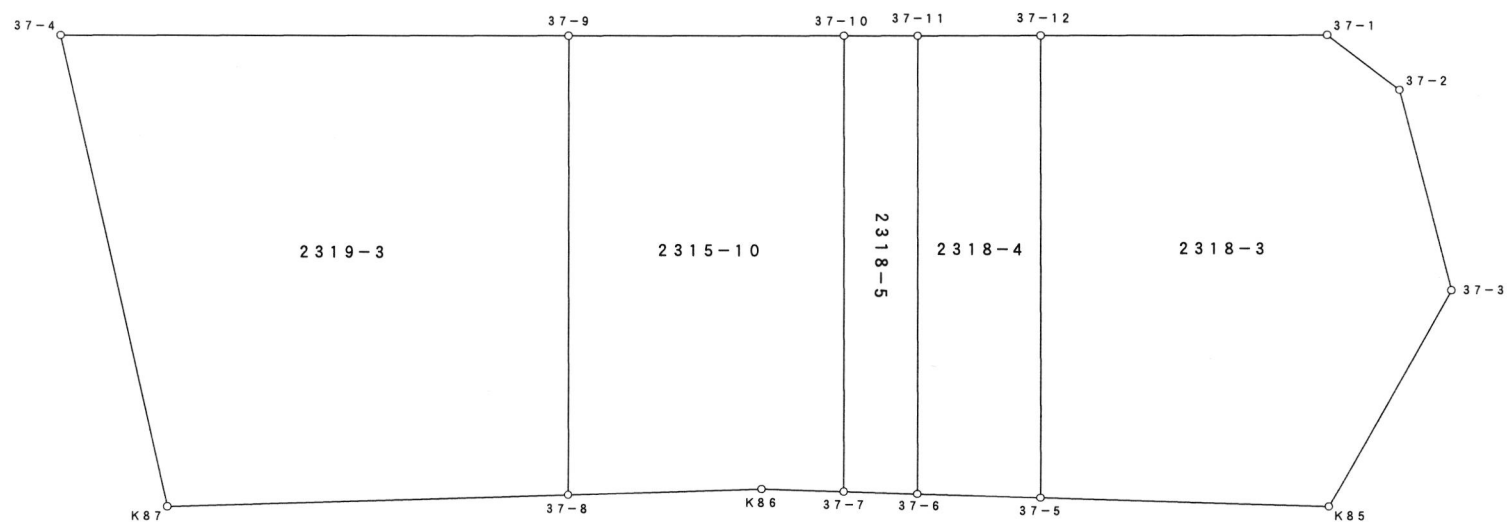


画地原子一覧表

2009/09/01

S=1:250

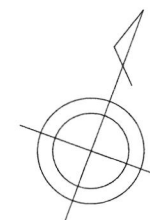

参考資料

※記載内容は換地処分当時のものです。 上尾市

座標面積計算書

参考資料

※記載内容は換地処分当時のものです。 上尾市

地 番 2318-5

点 名	[1] X座標	[2] Y座標	[3]	[4]	[2]*[3]	[1]*[4]	夾 角	方向角	距 離
37-11	-3458.745	-19007.249	-13.379	7.558	254297.984371	-26141.194710	90° 05' 16"	159° 39' 13"	15.168
37-6	-3472.967	-19001.975	-14.993	2.965	284896.611175	-10297.347155	88° 07' 06"	251° 32' 07"	2.434
37-7	-3473.738	-19004.284	13.379	-7.558	-254258.315636	26254.511804	91° 53' 16"	339° 38' 51"	15.092
37-10	-3459.588	-19009.533	14.993	-2.965	-285009.928269	10257.678420	89° 54' 22"	69° 44' 29"	2.434
				倍 面 積		73.648359			
				面 積		36.82			