


S=1/300  
上尾市荻丁目西

3番1～11

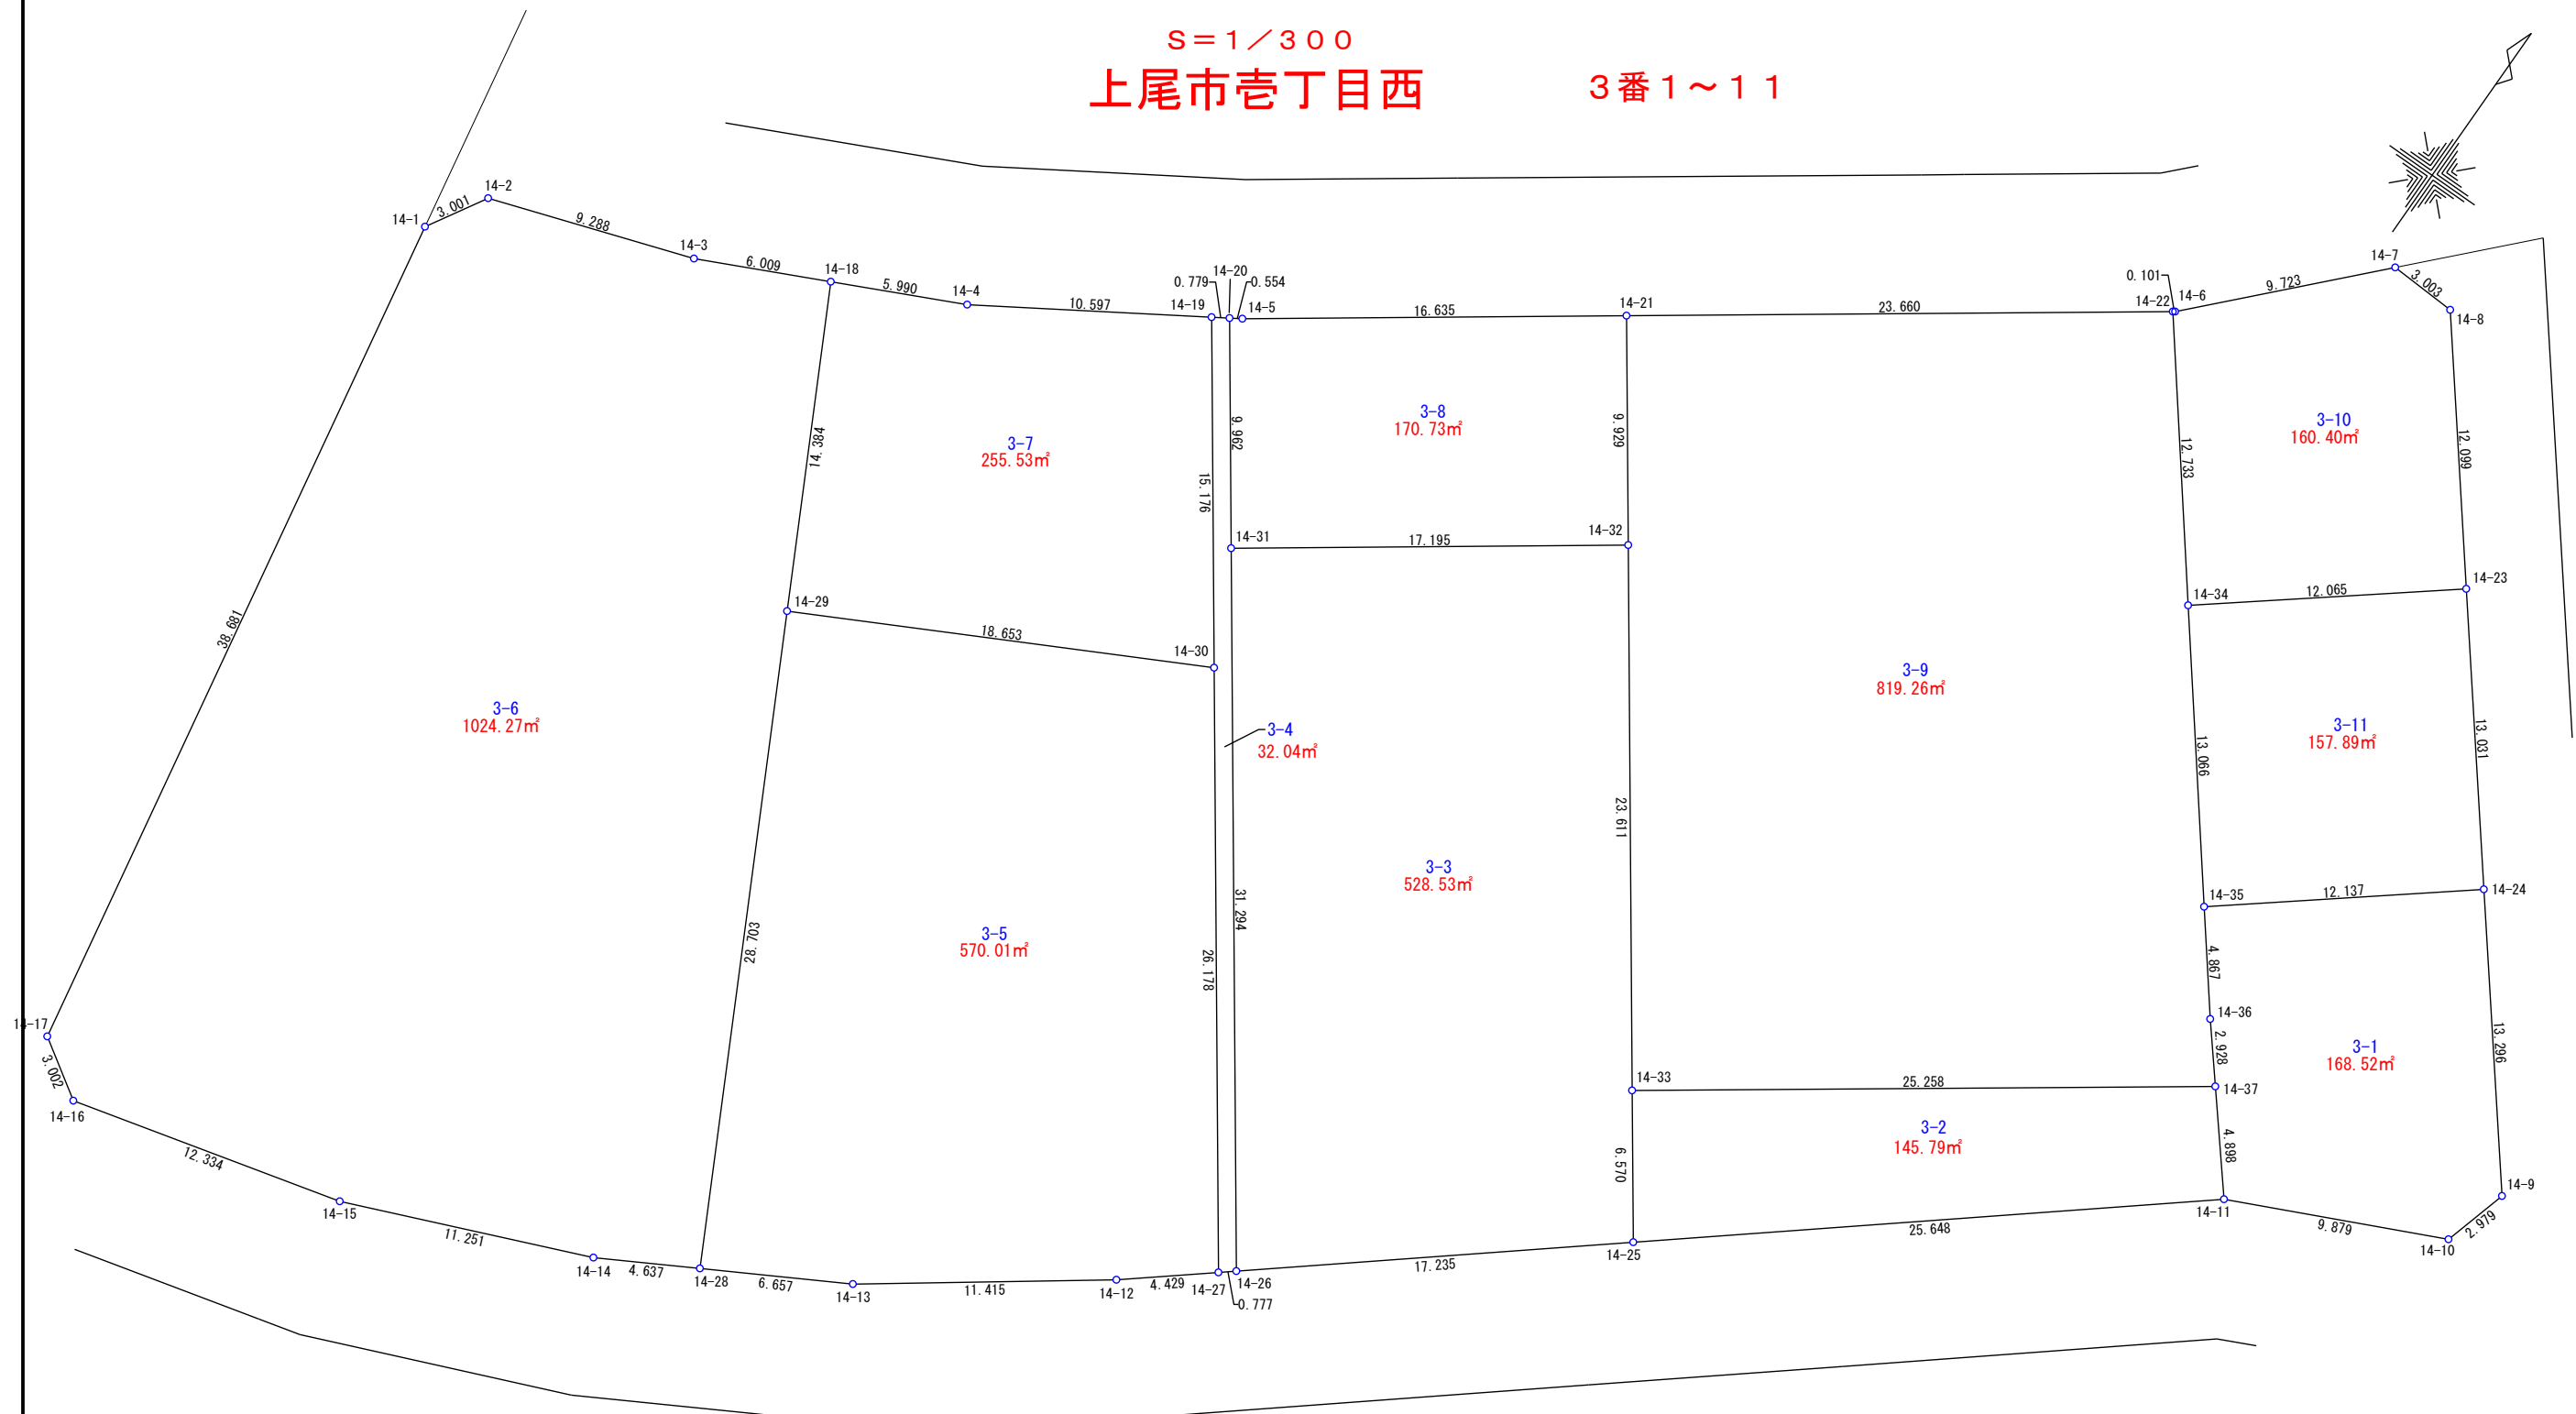

## 参考資料

※記載内容は換地処分当時のものです。

上尾市