
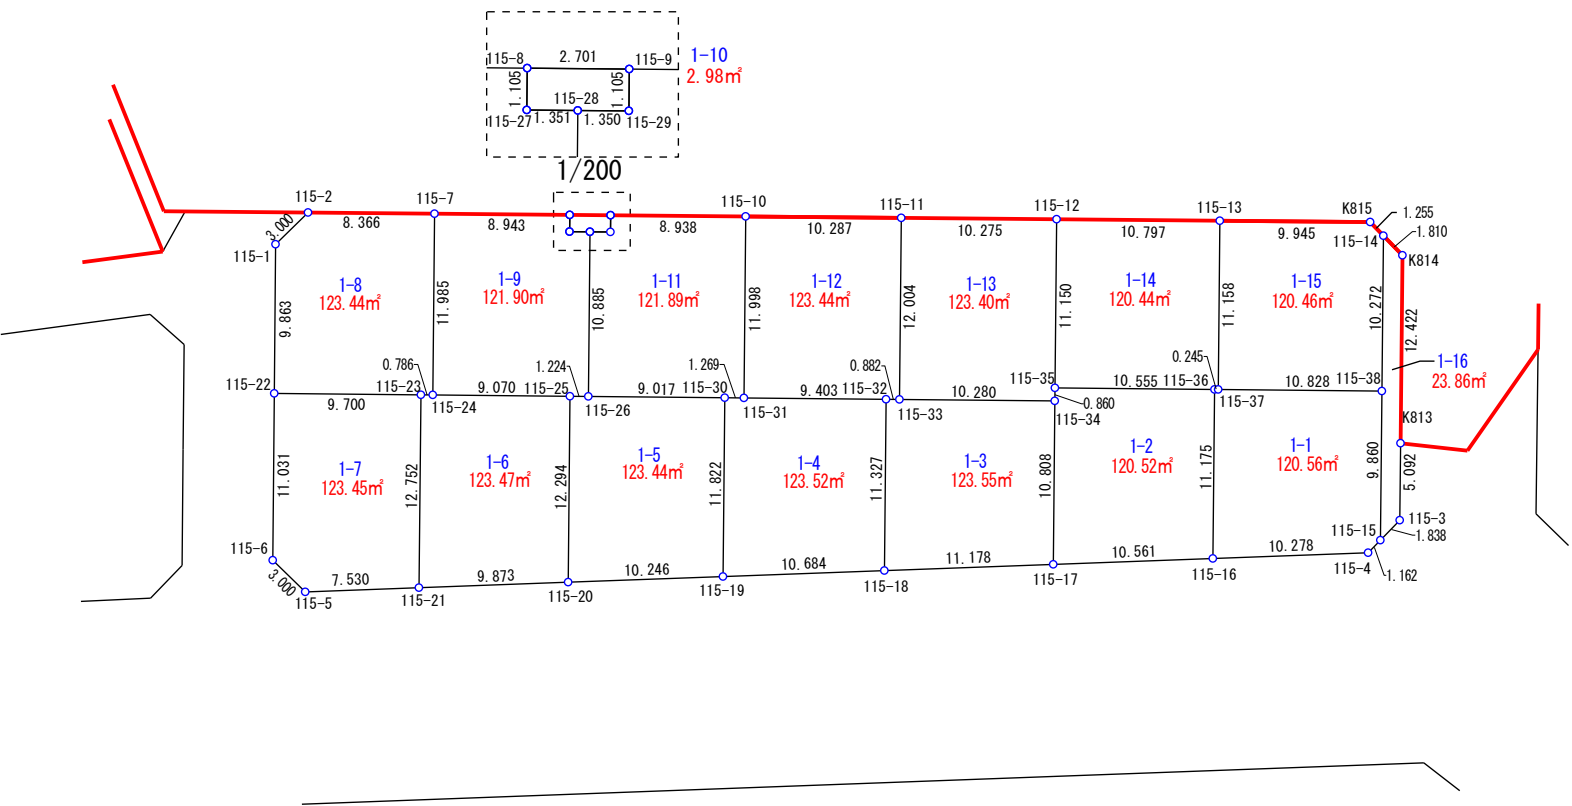


S=1/500

上尾市荻丁目北

1番1～16

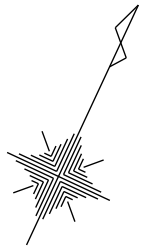

参考資料

※記載内容は換地処分当時のものです。

上尾市