
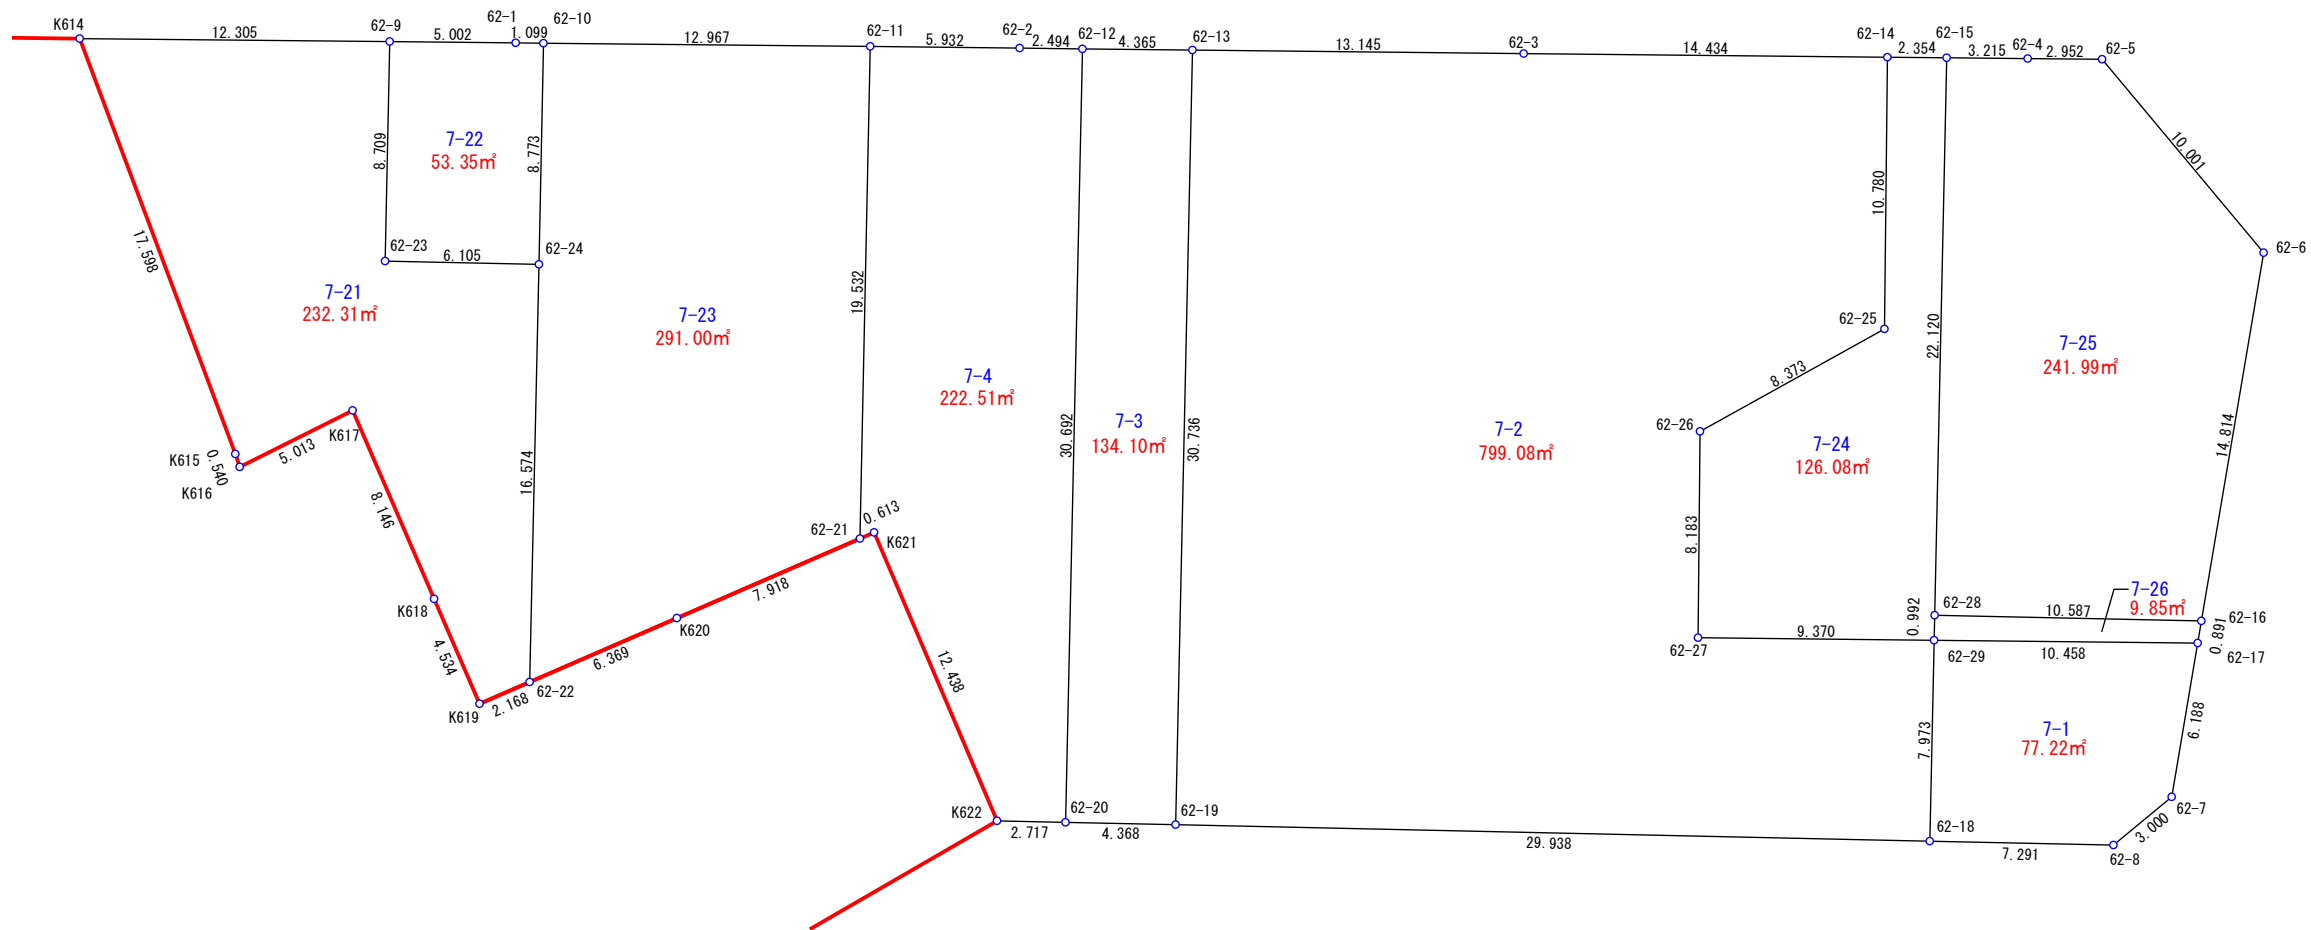


S=1/300
上尾市壺丁目北

7番1~4、21~26

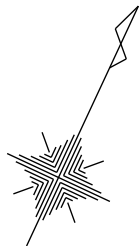

参考資料

※記載内容は換地処分当時のものです。

上尾市