
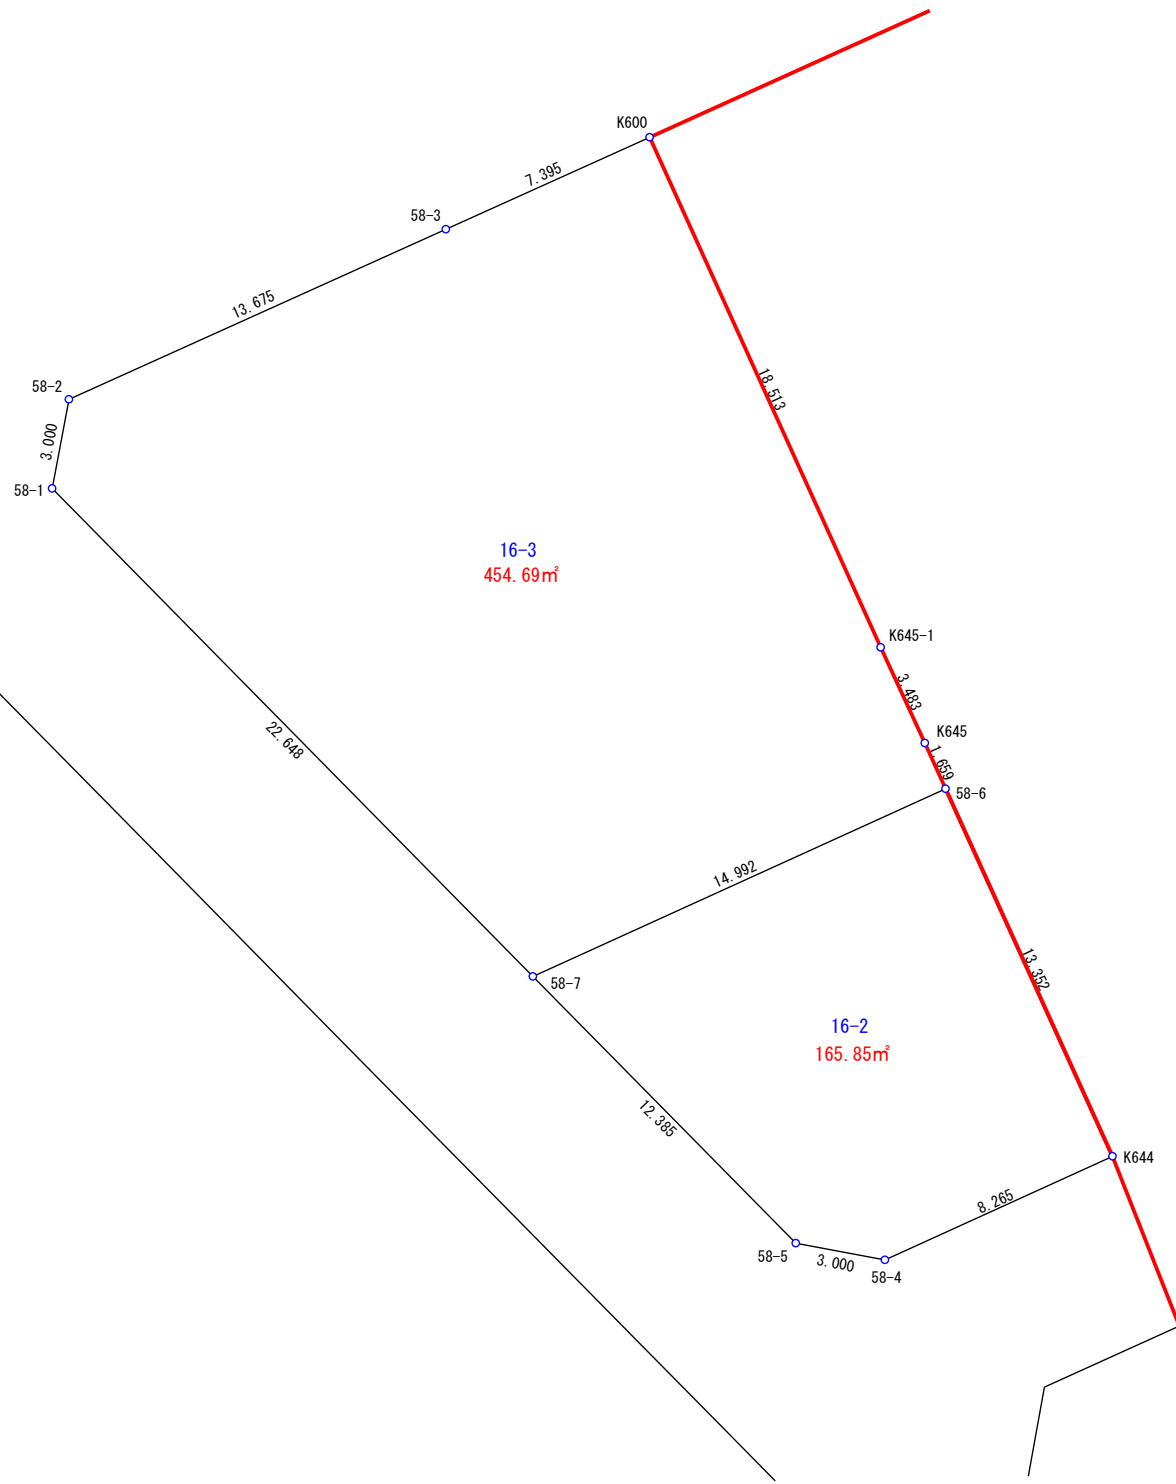


S=1/250

上尾市壺丁目北

16番2~3

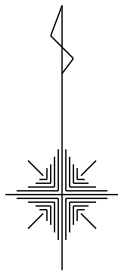

参考資料

※記載内容は換地処分当時のものです。

上尾市