
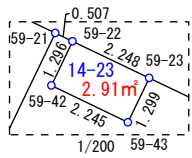
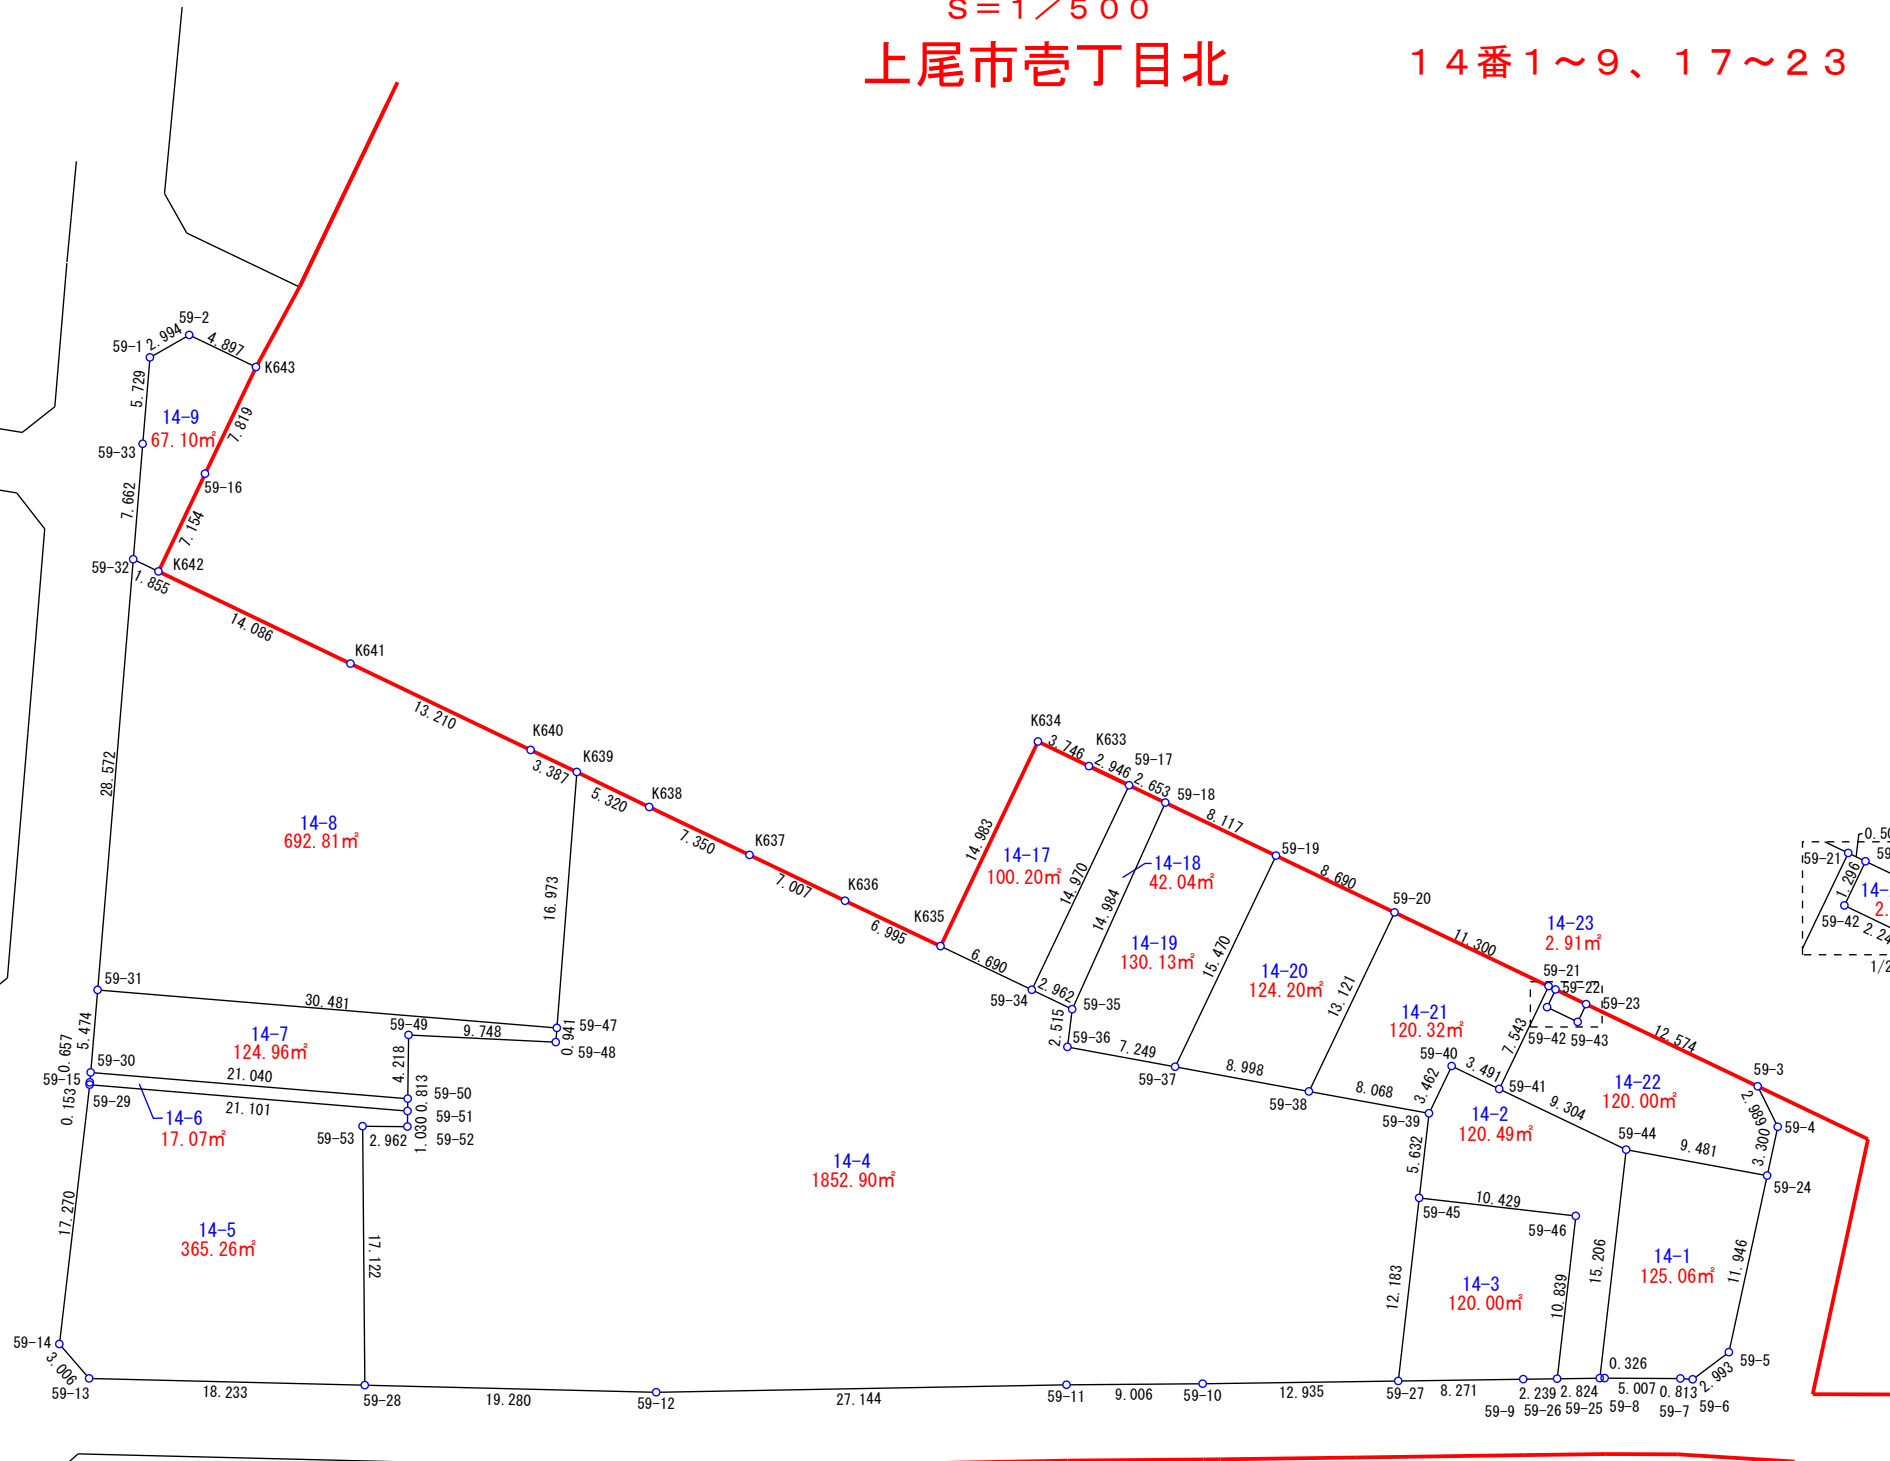


S=1/500

上尾市壺丁目北

14番1~9、17~23

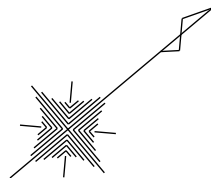

参考資料

※記載内容は換地処分当時のものです。

上尾市