
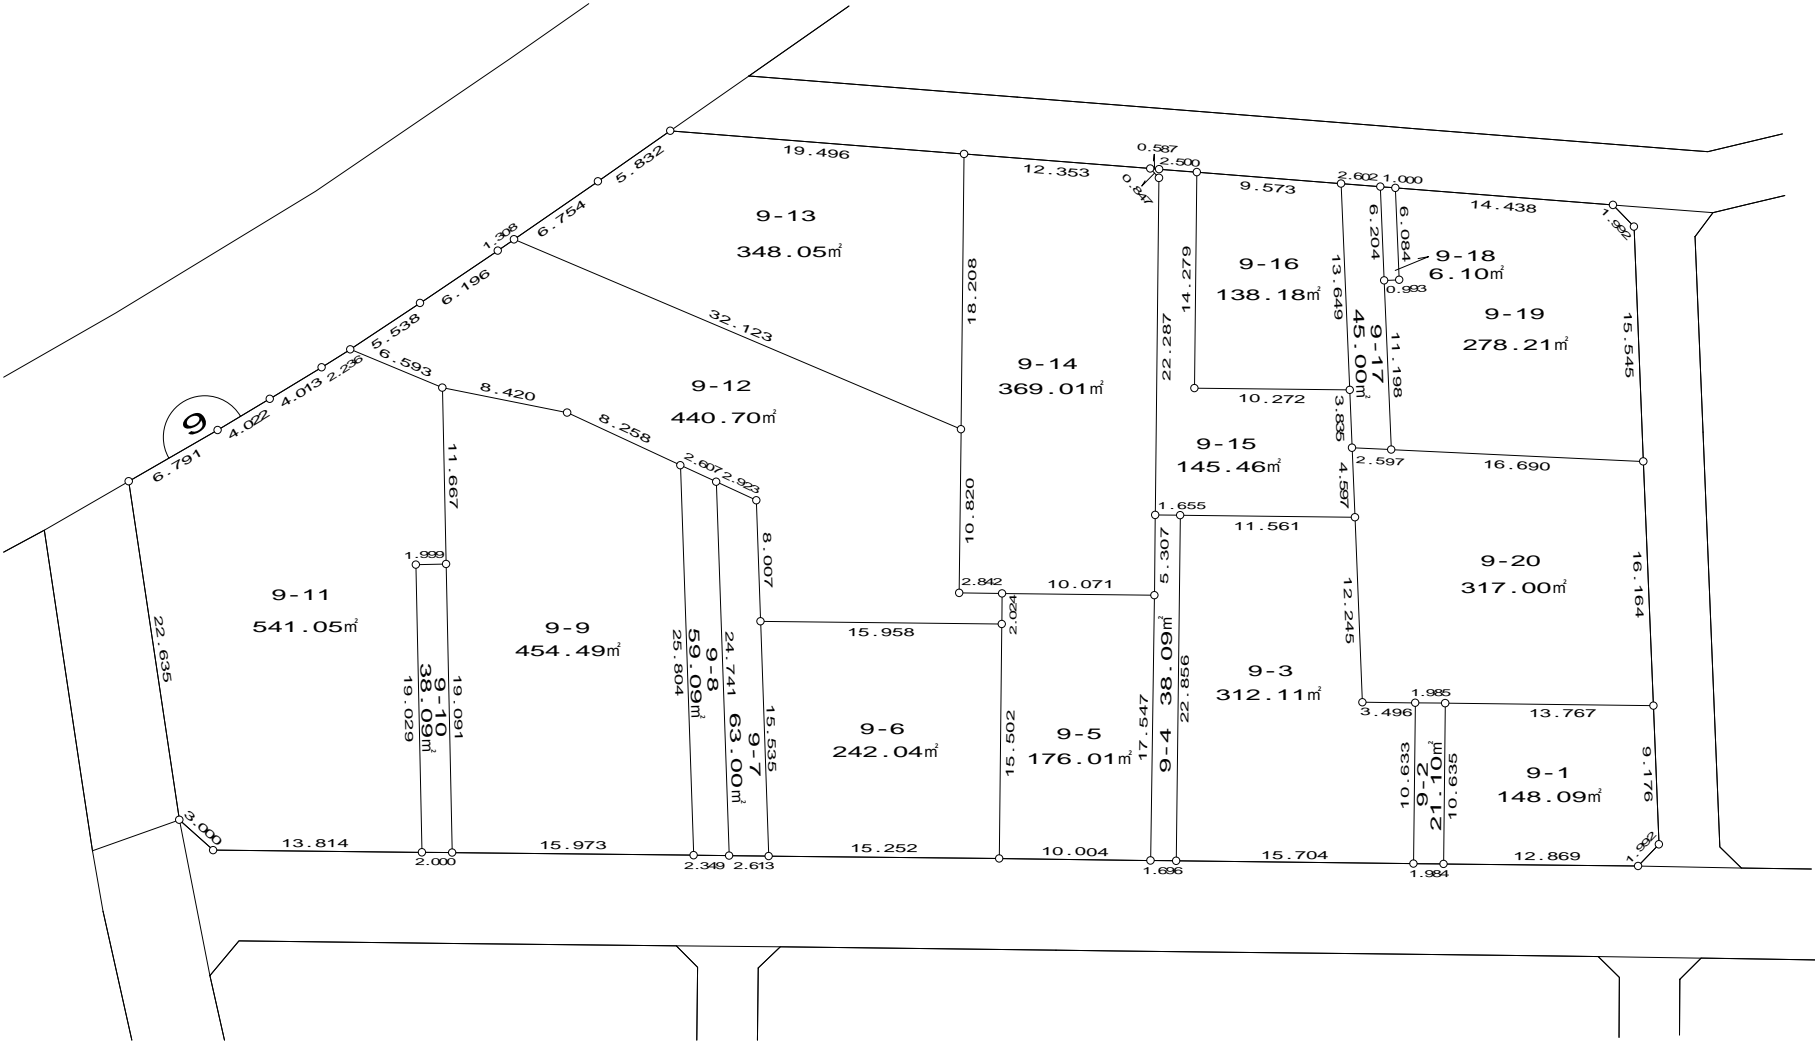


S=1 : 500

川二丁目

9番地1~20

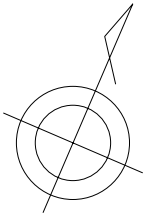

参考資料

※記載内容は換地処分当時のものです。

上尾市