
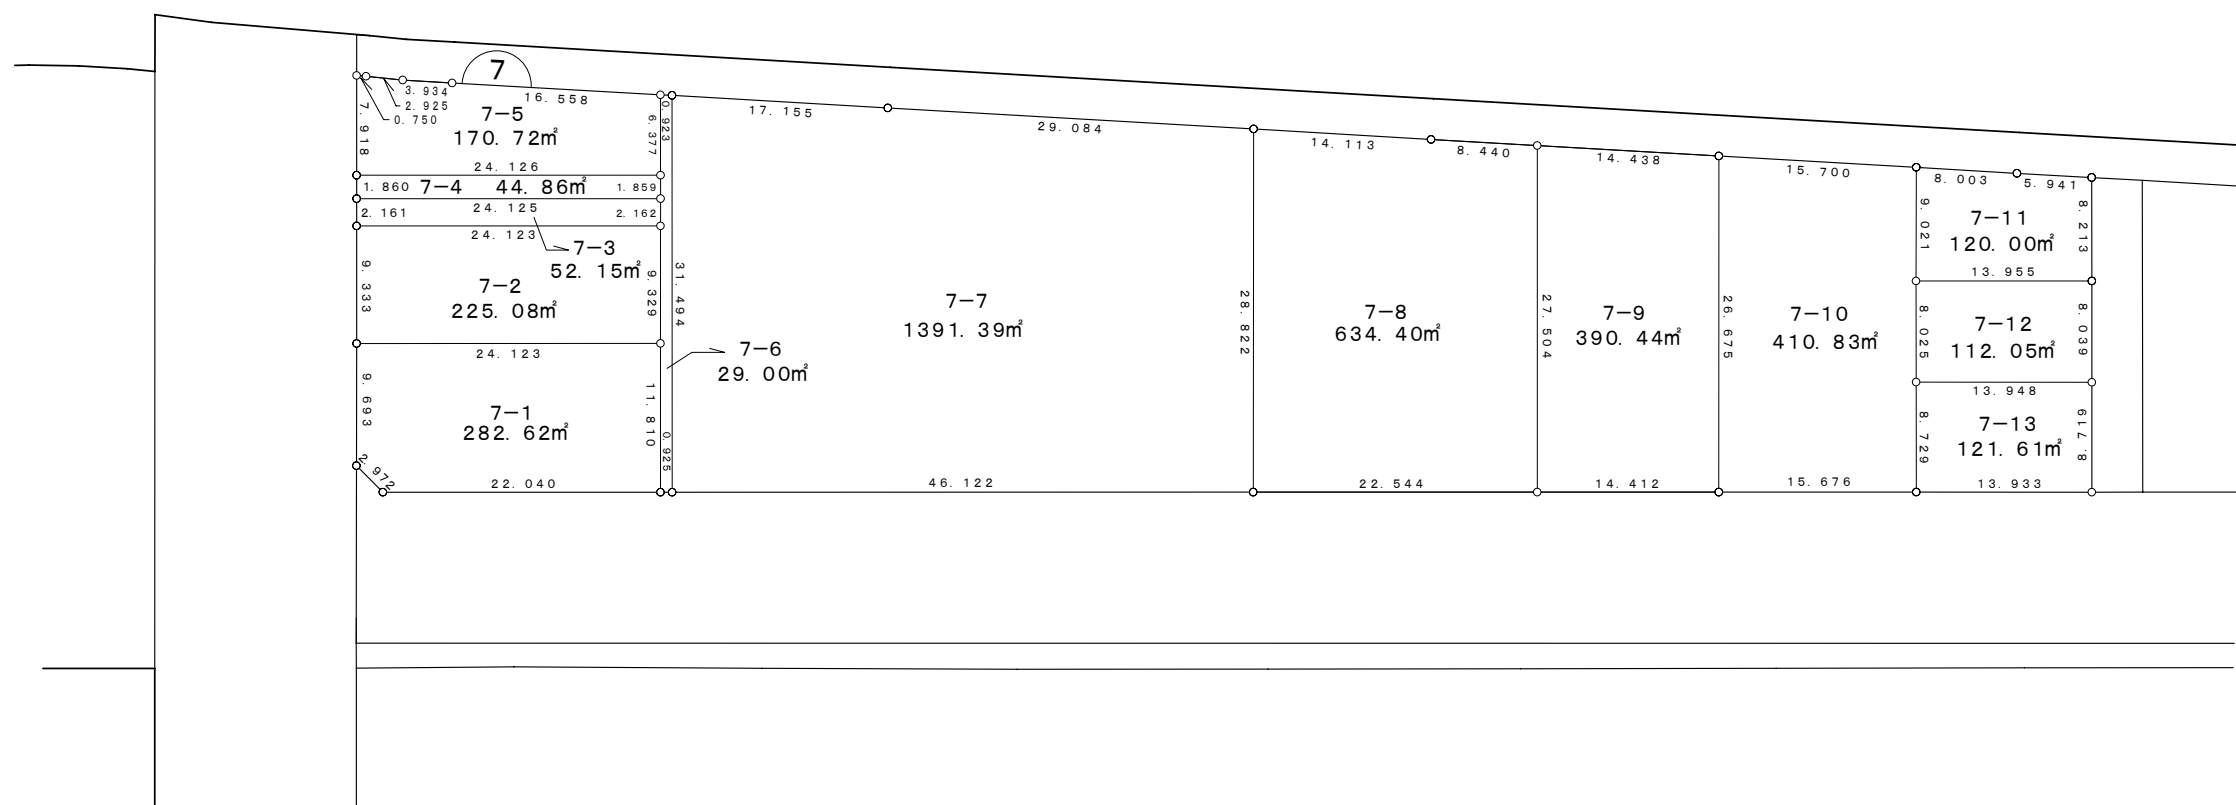


S=1:600

原市中一丁目

7番地1~13

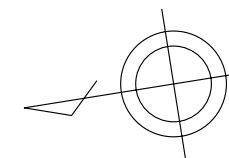

## 参考資料

※記載内容は換地処分当時のものです。

上尾市