
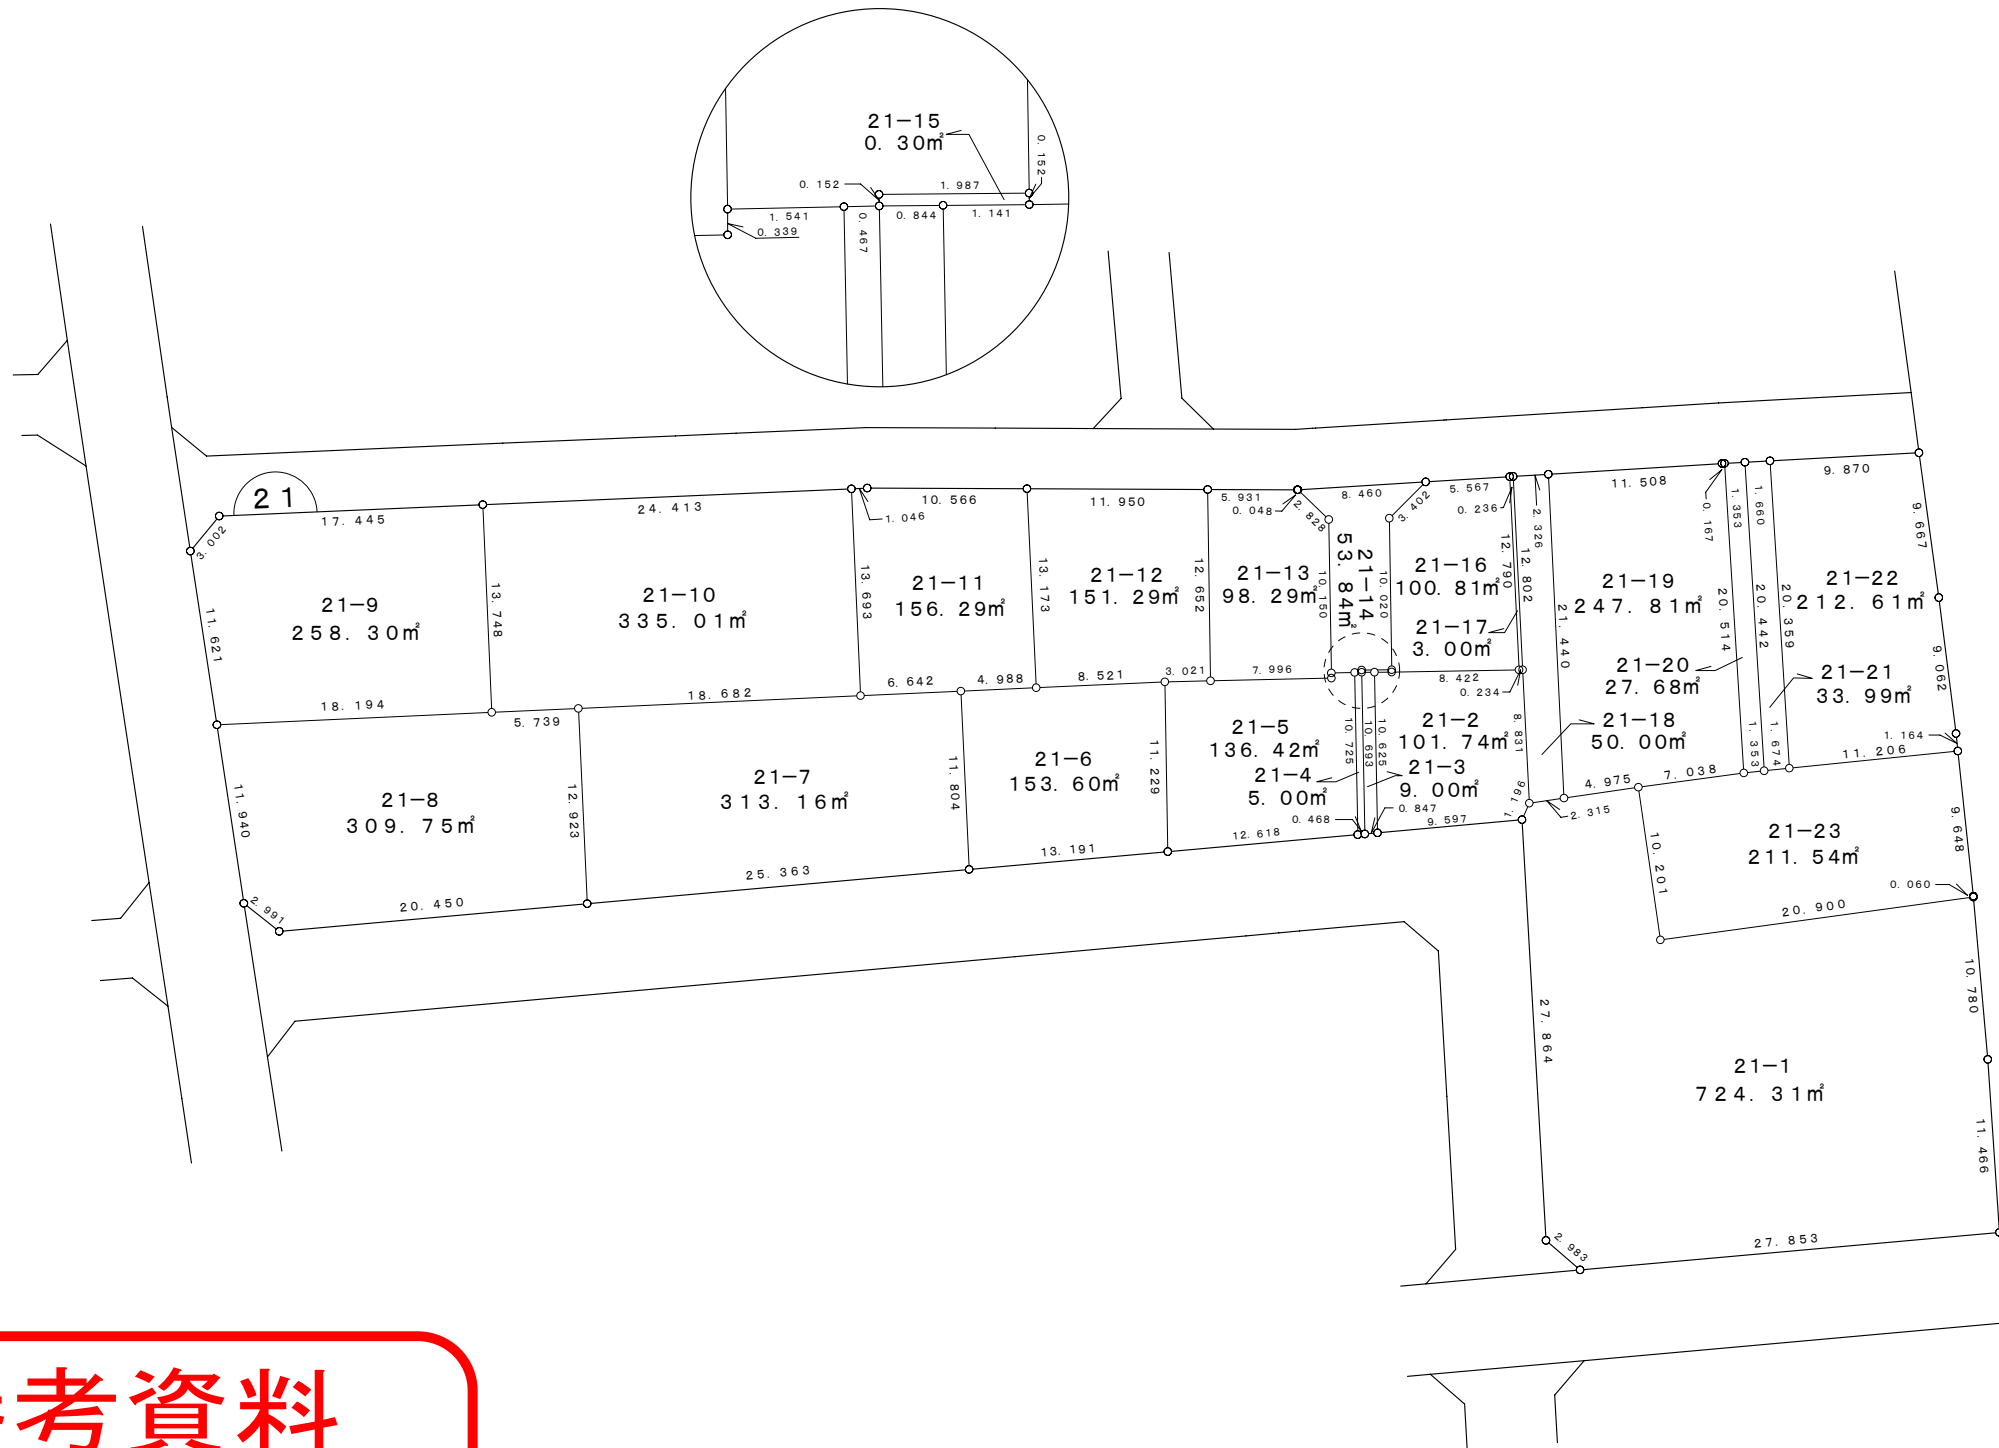


S = 1 : 500

原市北一丁目

21番地1~23

拡大図 1 : 100

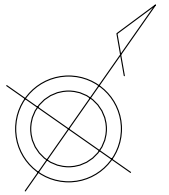

## 参考資料

※記載内容は換地処分当時のものです。

上尾市