
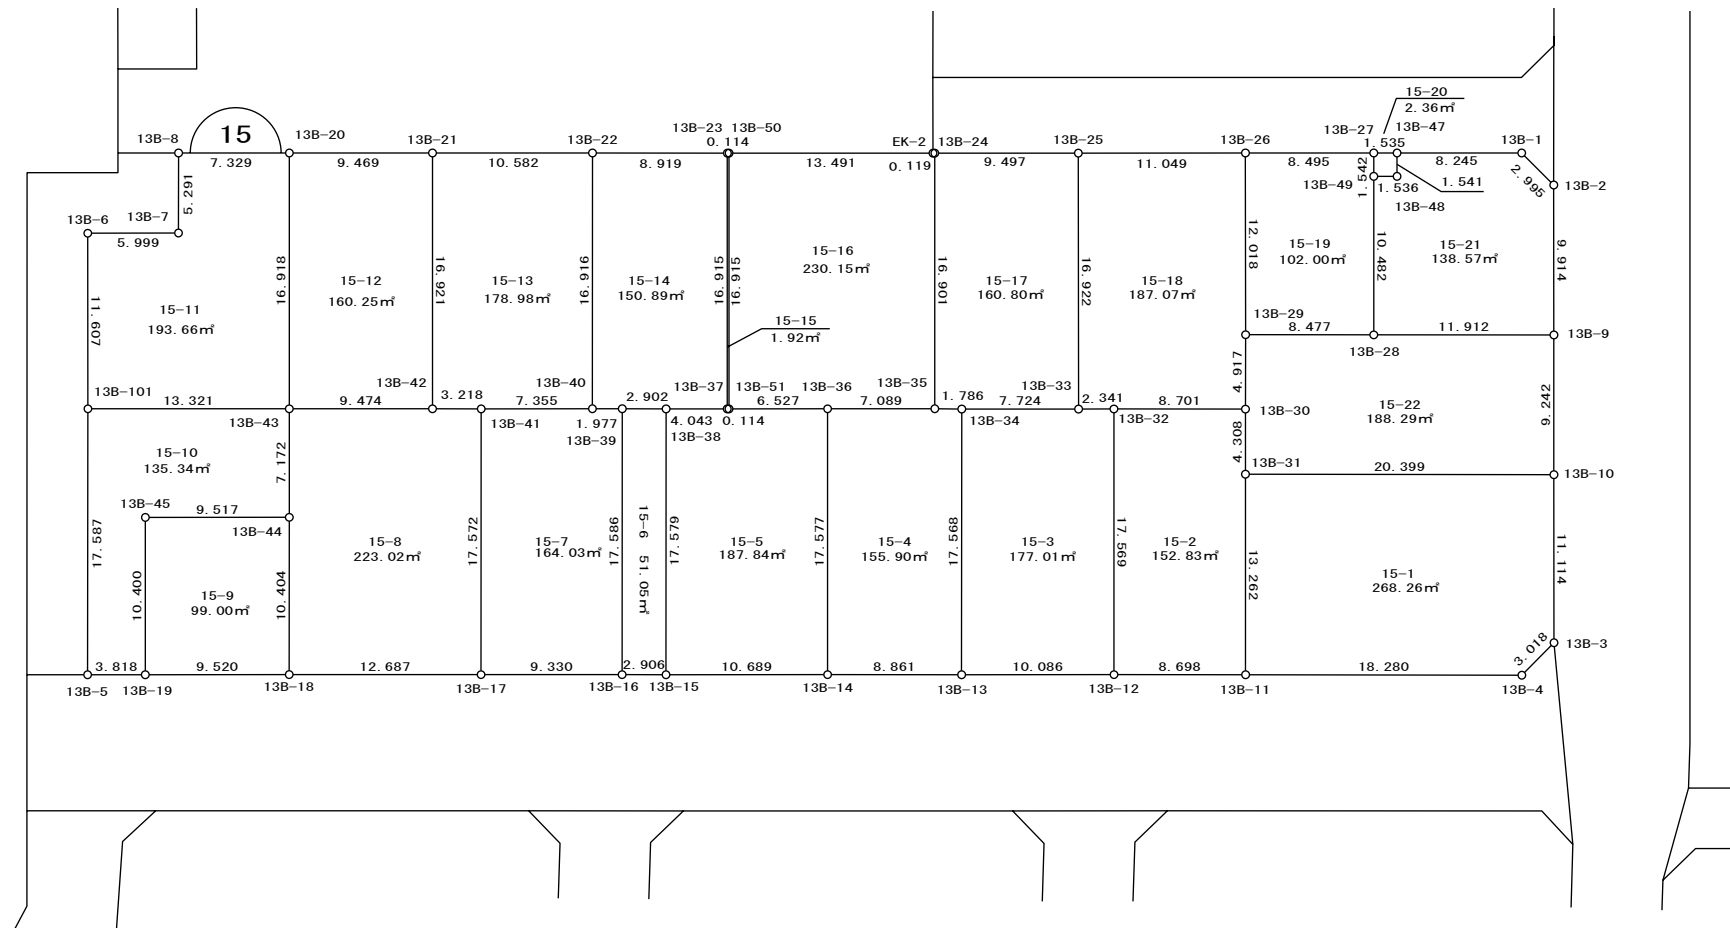


S = 1 / 500

原 新 町 15番地1～22

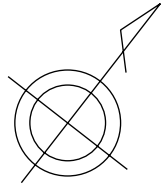

参考資料

※記載内容は換地処分当時のものです。

上尾市