
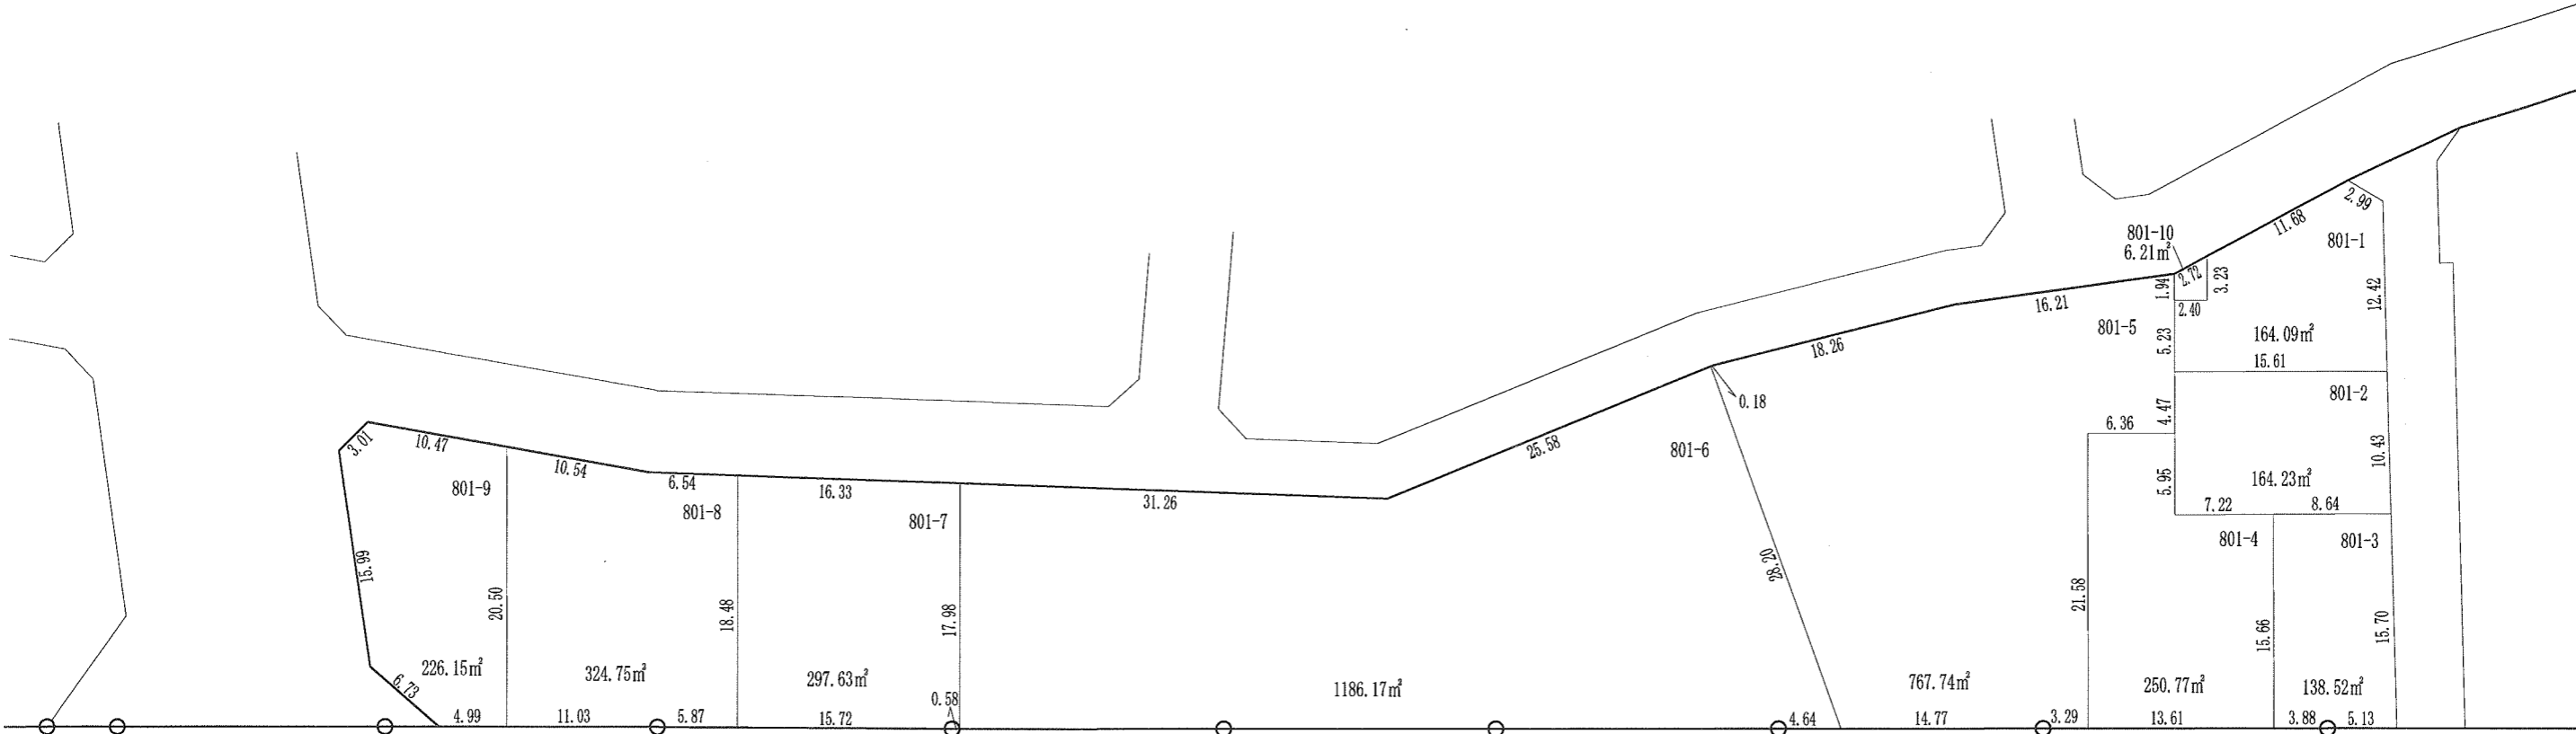


緑丘四丁目

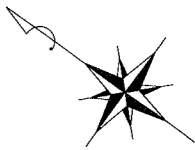

参考資料

※記載内容は換地処分当時のものです。

上尾市

凡 例	
	地 区 界
	町 丁 目 界
1-1	地 番
10.00	辺 長 (m)
100.00m ²	面 積 (m ²)
	換 地 位 置

上尾市上平第三特定土地区画整理組合