


西側コンセプト

- ・アクセスしやすい駐車場
- ・子どもが遊べる賑わいのある公園

東側コンセプト

- ・自然を生かした空間
- ・やすらぎと交流

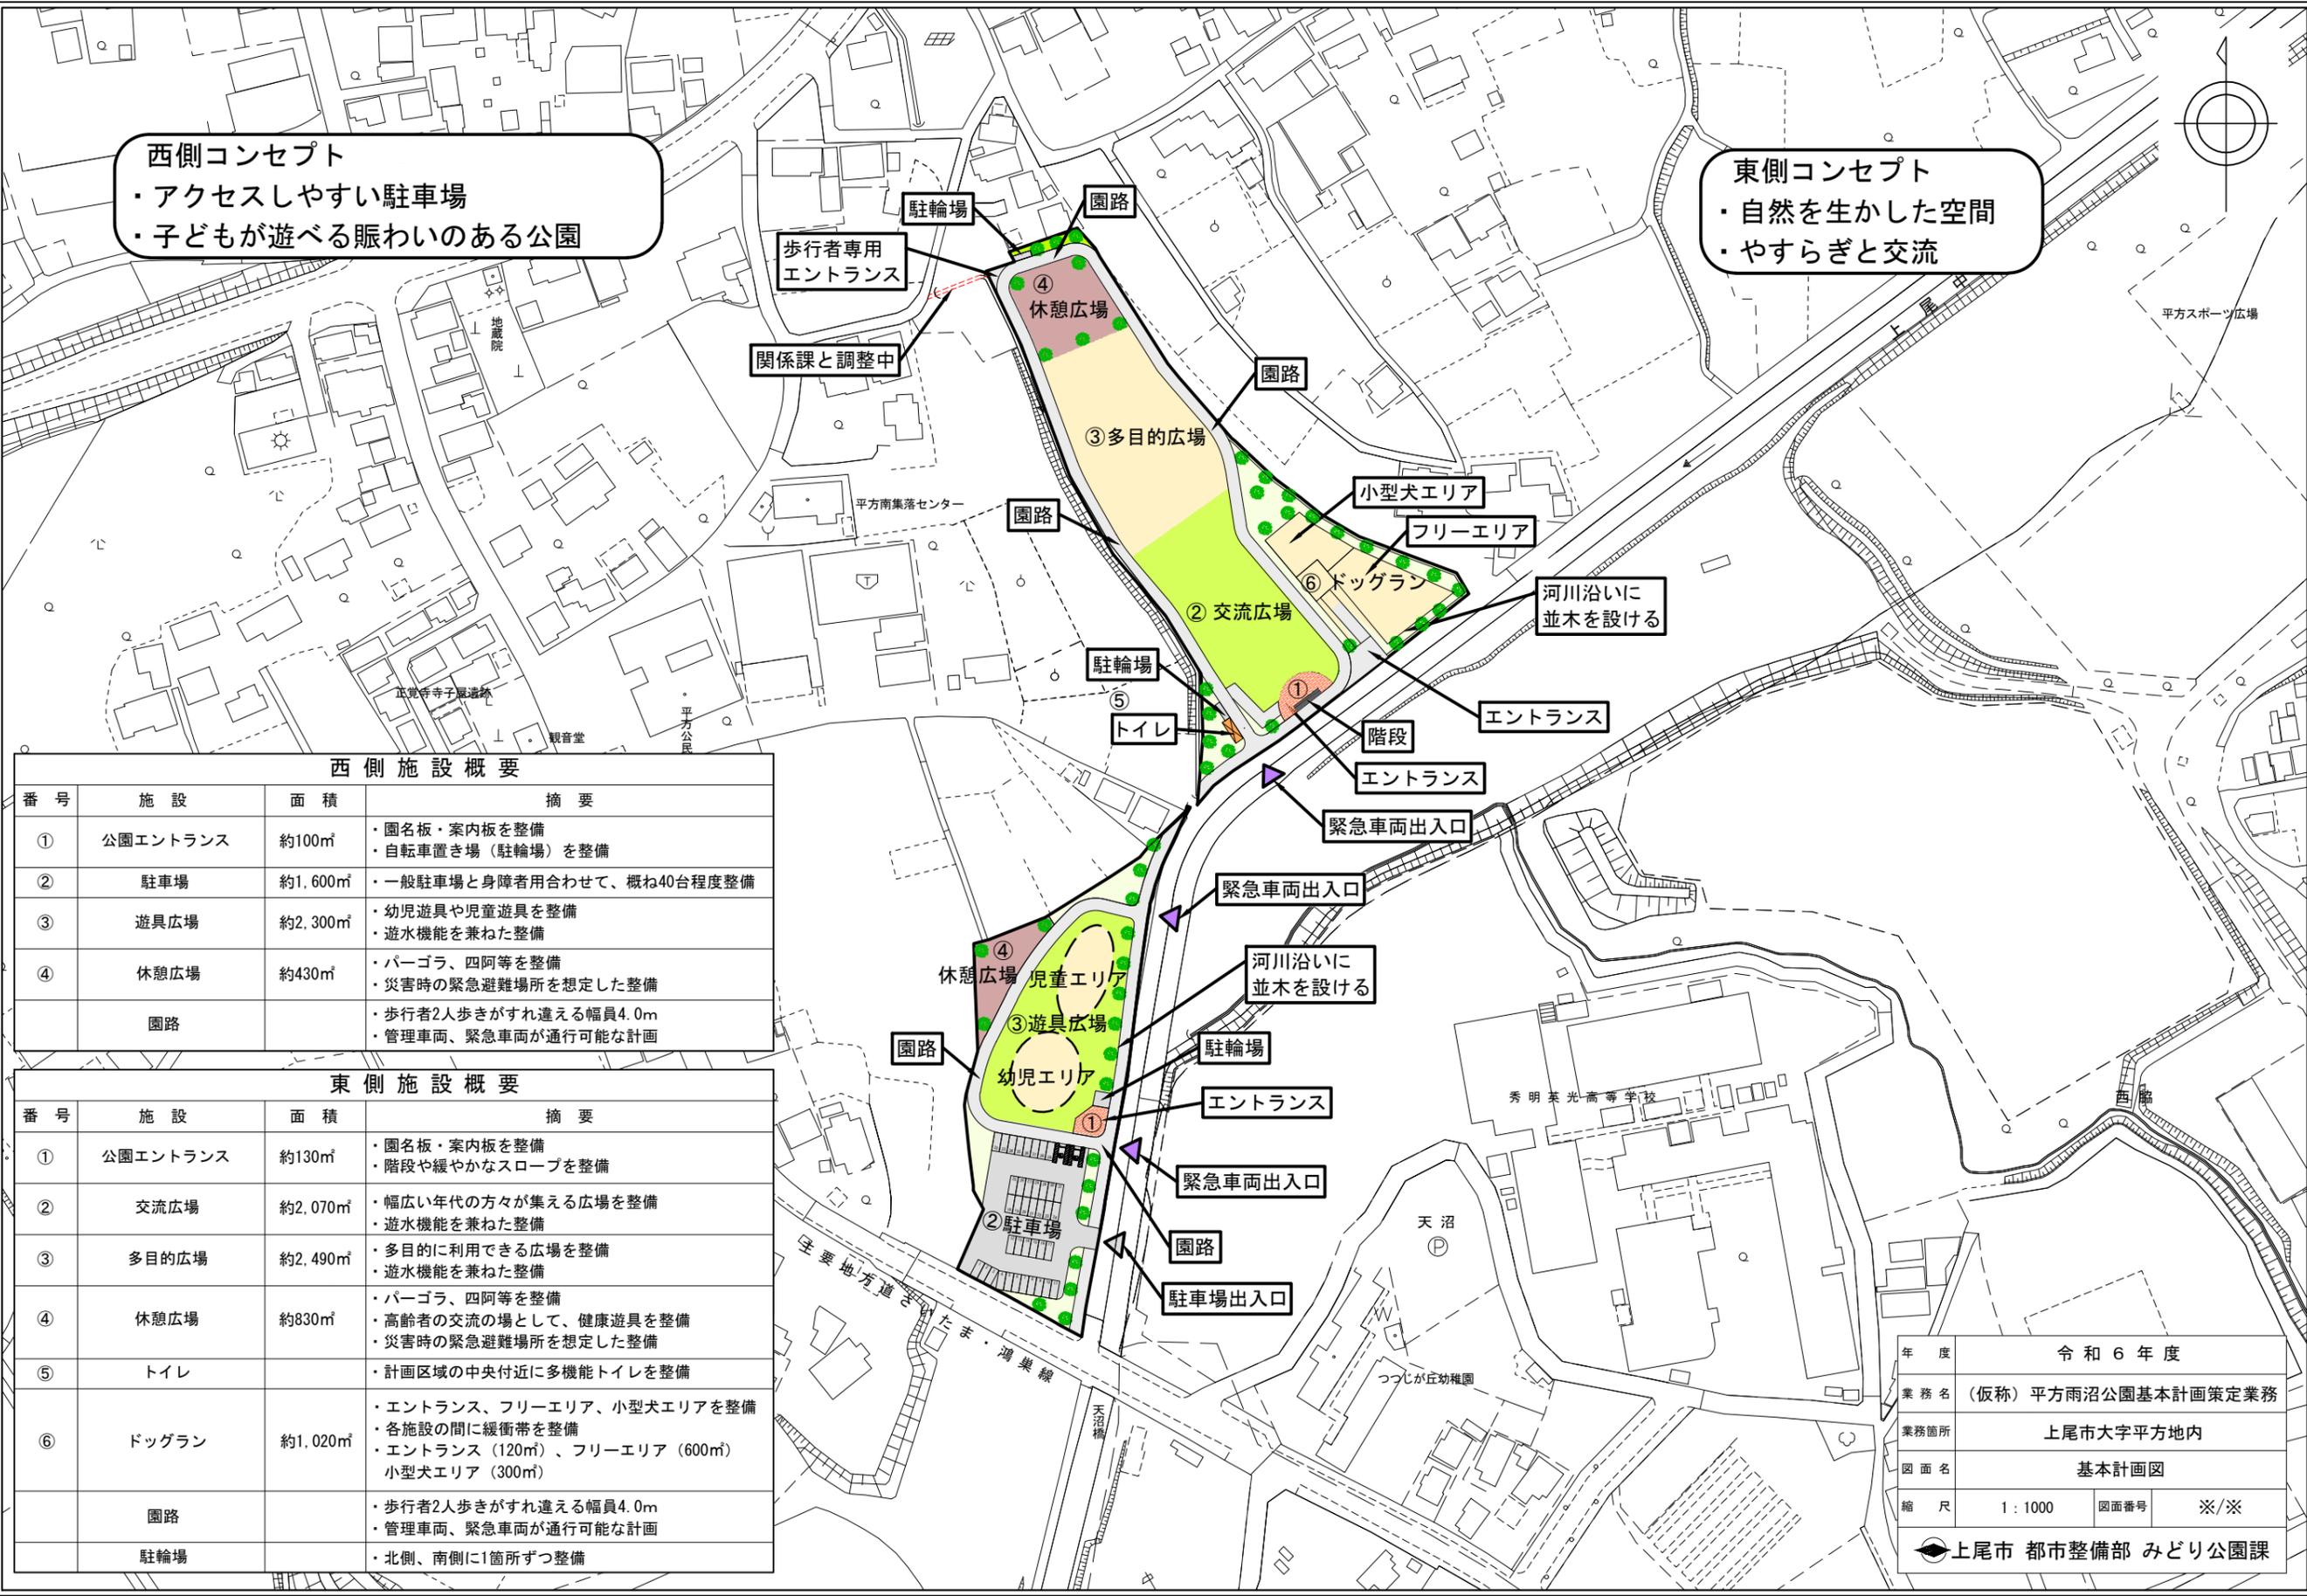

西側施設概要

番号	施設	面積	摘要
①	公園エントランス	約100㎡	・園名板・案内板を整備 ・自転車置き場（駐輪場）を整備
②	駐車場	約1,600㎡	・一般駐車場と身障者用合わせて、概ね40台程度整備
③	遊具広場	約2,300㎡	・幼児遊具や児童遊具を整備 ・遊水機能を兼ねた整備
④	休憩広場	約430㎡	・パーゴラ、四阿等を整備 ・災害時の緊急避難場所を想定した整備
	園路		・歩行者2人歩きがすれ違える幅員4.0m ・管理車両、緊急車両が通行可能な計画

東側施設概要

番号	施設	面積	摘要
①	公園エントランス	約130㎡	・園名板・案内板を整備 ・階段や緩やかなスロープを整備
②	交流広場	約2,070㎡	・幅広い年代の方々が集える広場を整備 ・遊水機能を兼ねた整備
③	多目的広場	約2,490㎡	・多目的に利用できる広場を整備 ・遊水機能を兼ねた整備
④	休憩広場	約830㎡	・パーゴラ、四阿等を整備 ・高齢者の交流の場として、健康遊具を整備 ・災害時の緊急避難場所を想定した整備
⑤	トイレ		・計画区域の中央付近に多機能トイレを整備
⑥	ドッグラン	約1,020㎡	・エントランス、フリーエリア、小型犬エリアを整備 ・各施設の間に緩衝帯を整備 ・エントランス（120㎡）、フリーエリア（600㎡） 小型犬エリア（300㎡）
	園路		・歩行者2人歩きがすれ違える幅員4.0m ・管理車両、緊急車両が通行可能な計画
	駐輪場		・北側、南側に1箇所ずつ整備

年度	令和6年度		
業務名	（仮称）平方雨沼公園基本計画策定業務		
業務箇所	上尾市大字平方地内		
図面名	基本計画図		
縮尺	1:1000	図面番号	※/※
上尾市 都市整備部 みどり公園課			