
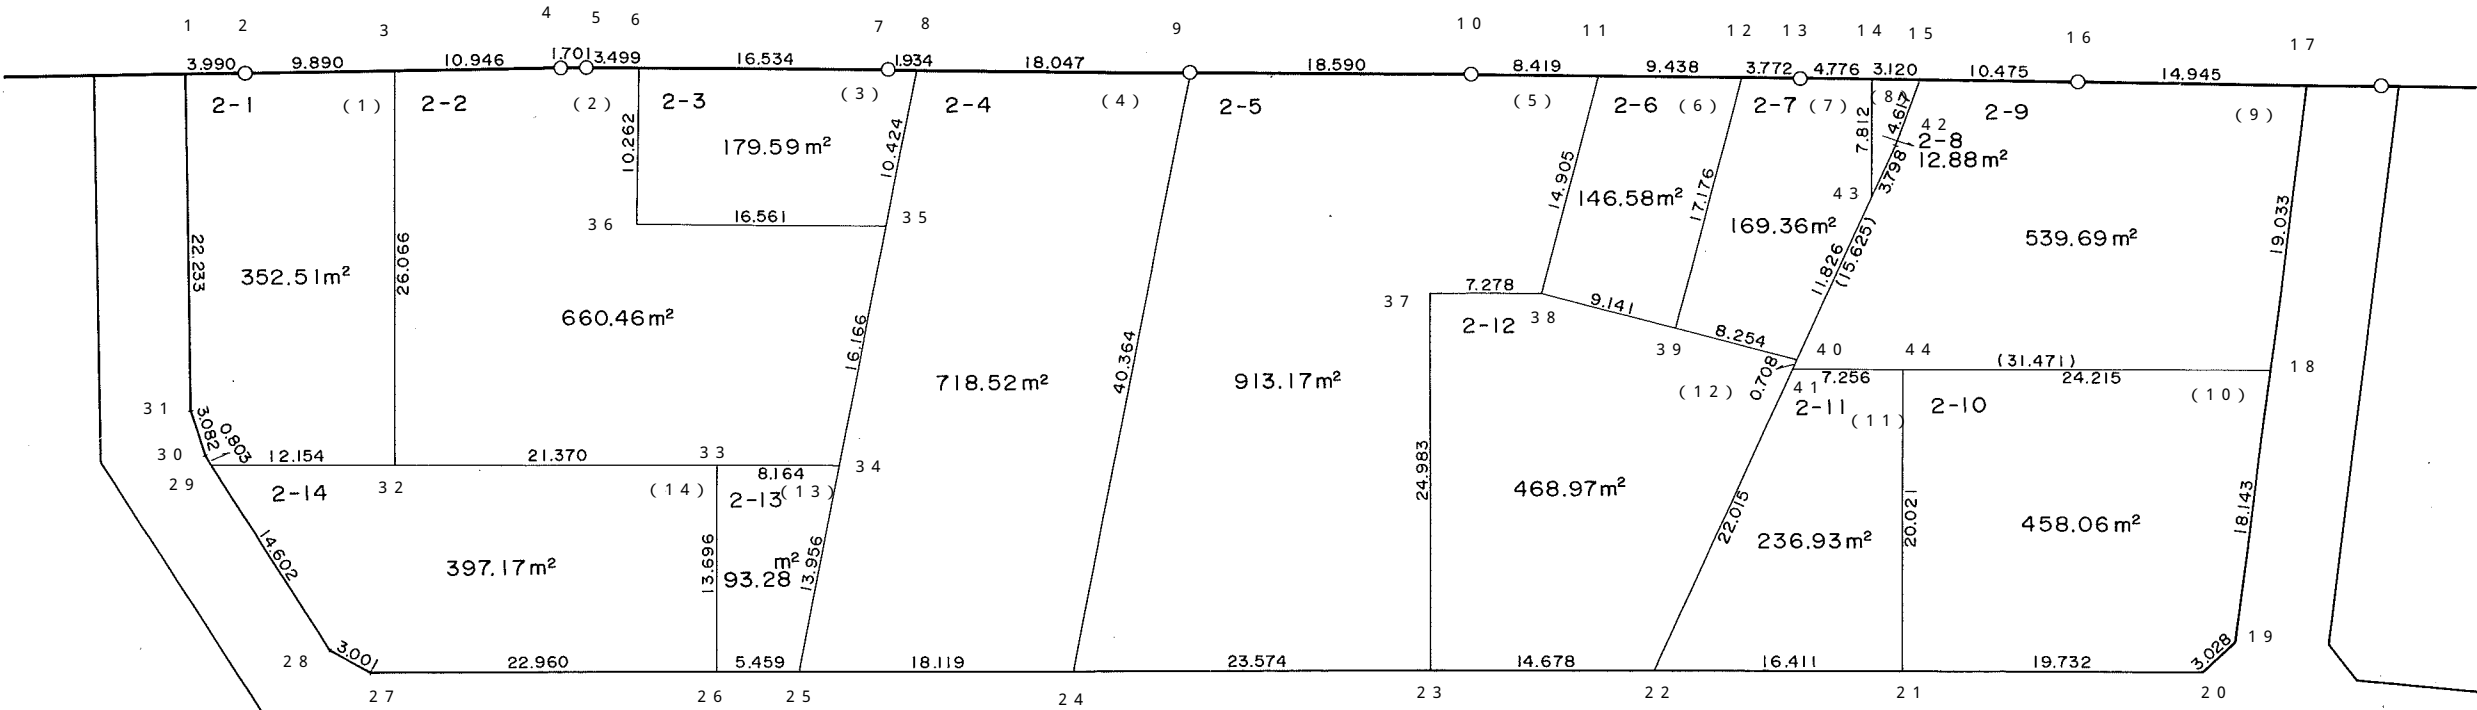


上尾市原市北部第一土地区画整理事業 換地図

2 街 区

原 市 中 三 丁 目      2 番 地 1 ~ 1 4

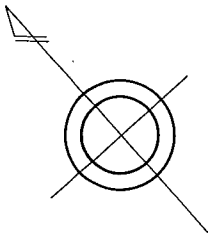

参考資料

※記載内容は換地処分当時のものです。

上尾市