
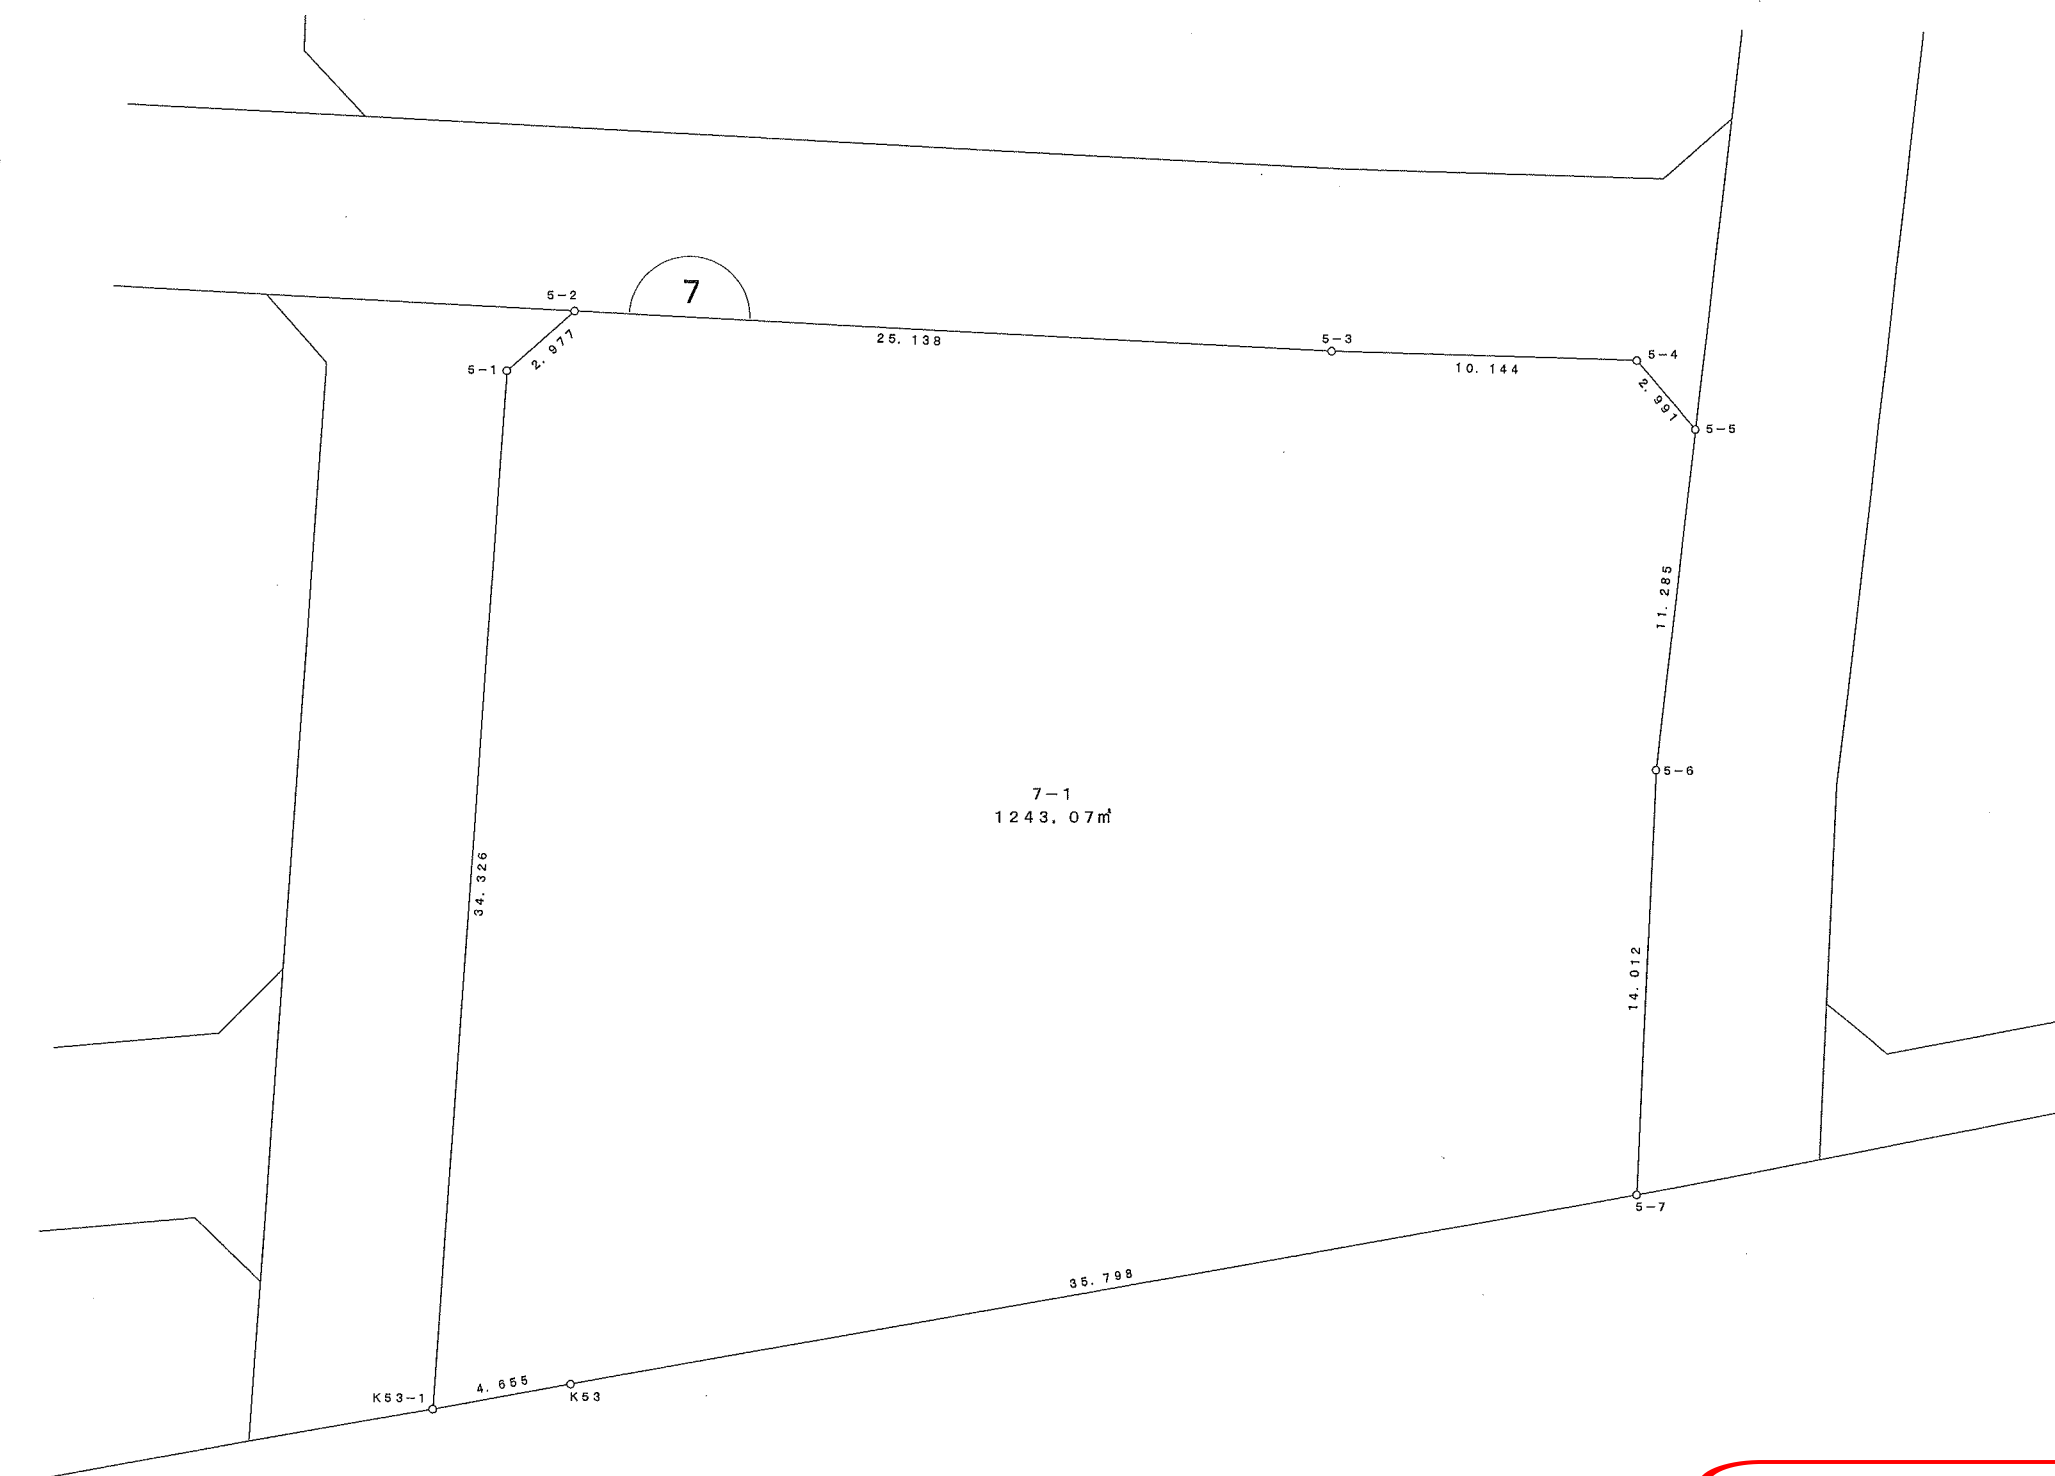


大字 上 7 番地 1

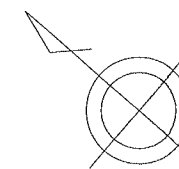

参考資料

※記載内容は換地処分当時のものです。 上尾市

座標面積計算書

参考資料

※記載内容は換地処分当時のものです。 上尾市

地 番 7-1

点 名	[1] X座標	[2] Y座標	[3]	[4]	[2]*[3]	[1]*[4]	夾 角	方向角	距 離
5-1	-971.004	-23385.176	20.290	30.342	-474485.221040	-29462.203368	135-16-28	97-39-53	2.977
5-2	-971.401	-23382.226	-20.205	18.428	472437.876330	-17900.977628	135-40-08	141-59-45	25.138
5-3	-991.209	-23366.748	-27.670	21.888	646557.917160	-21695.582592	181-11-12	140-48-33	10.144
5-4	-999.071	-23360.338	-10.821	5.973	252782.217498	-5967.451083	132-24-29	188-24-04	2.991
5-5	-1002.030	-23360.775	-9.320	-9.758	217722.423000	9777.808740	132-42-44	235-41-20	11.285
5-6	-1008.391	-23370.096	-15.059	-20.306	351930.275664	20476.387646	184-03-41	231-37-39	14.012
5-7	-1017.089	-23381.081	13.789	-38.839	-322401.725909	39502.719671	102-42-47	308-54-52	35.798
K53	-994.602	-23408.935	25.398	-31.487	-594540.131130	31317.033174	180-12-38	308-42-14	4.655
K53-1	-991.691	-23412.568	23.598	23.759	-552489.779664	-23561.586469	75-45-53	52-56-21	34.326
					倍 面 積	2486.148091			
					面 積	1243.07			