
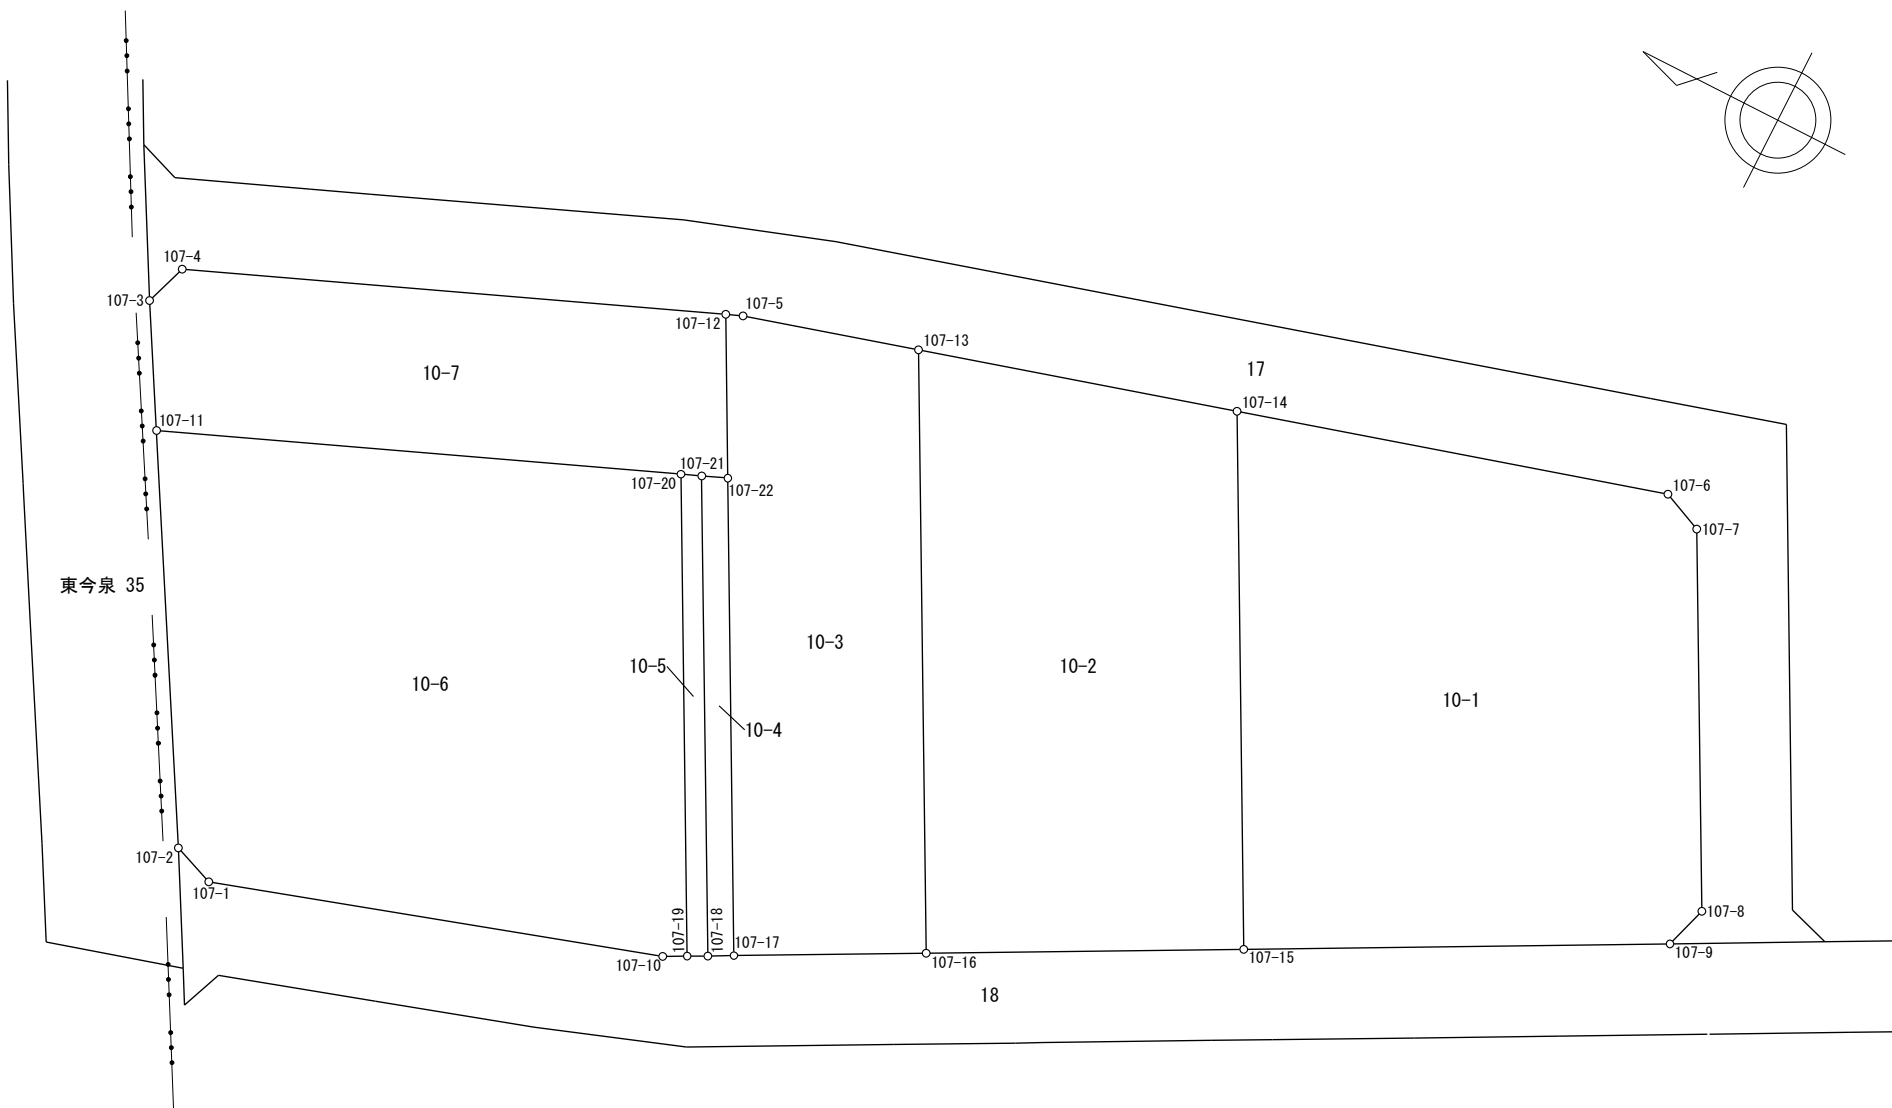


画地原子一覧表

S=1:500

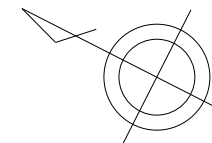

参考資料

※記載内容は換地処分当時のものです。 上尾市

座 標 面 積 計 算 簿

参考資料

※記載内容は換地処分当時のものです。 上尾市

川三丁目
地 番 : 10-1

世界測地系
(測地成果2011)

点 名	[1] X(i)	[2] X(i+1)-X(i-1)	[3] Y(i)	[4] Y(i+1)-Y(i-1)	[2]*[3]	[1]*[4]	方向角	夾 角	距 離
107-15	-3854.833	41.505	-23131.874	18.389	-960088.430370	-70886.524037	62-16-19	269-59-20	35.583
107-14	-3838.277	-11.320	-23100.377	39.531	261496.267640	-151730.928087	163-55-22	281-39-03	29.010
107-6	-3866.153	-30.630	-23092.343	6.864	707318.466090	-26537.274192	203-01-03	219-05-41	2.992
107-7	-3868.907	-14.518	-23093.513	-23.552	335271.621734	91120.497664	242-16-25	219-15-22	25.285
107-8	-3880.671	-10.875	-23115.895	-25.253	251385.358125	97998.584763	287-12-18	224-55-53	3.005
107-9	-3879.782	25.838	-23118.766	-15.979	-597342.675908	61995.036578	332-16-59	225-04-41	28.182
合 計				倍面積 面 積	-1959.392689 979.69	1959.392689 979.69			124.057

座 標 面 積 計 算 簿

参考資料

※記載内容は換地処分当時のものです。 上尾市

川三丁目
地 番 : 10-2

世界測地系
(測地成果2011)

点 名	[1] X(i)	[2] X(i+1)-X(i-1)	[3] Y(i)	[4] Y(i+1)-Y(i-1)	[2]*[3]	[1]*[4]	方向角	夾 角	距 離
107-16	-3836.239	37.165	-23141.643	25.557	-860059.162095	-98042.760123	62-16-08	269-59-08	39.910
107-13	-3817.668	-2.038	-23106.317	41.266	47090.674046	-157539.887688	163-55-18	281-39-10	21.447
107-14	-3838.277	-37.165	-23100.377	-25.557	858525.511205	98094.845289	242-16-19	258-21-01	35.583
107-15	-3854.833	2.038	-23131.874	-41.266	-47142.759212	159073.538578	332-17-00	270-00-41	21.004
合 計				倍面積 面 積	-1585.736056 792.86	1585.736056 792.86			117.944

座 標 面 積 計 算 簿

参考資料

※記載内容は換地処分当時のものです。 上尾市

川三丁目
地 番 : 10-3

世界測地系
(測地成果2011)

点 名	[1] X(i)	[2] X(i+1)-X(i-1)	[3] Y(i)	[4] Y(i+1)-Y(i-1)	[2]*[3]	[1]*[4]	方向角	夾 角	距 離
107-17	-3824.986	25.947	-23147.549	22.045	-600609.453903	-84321.816370	62-16-08	269-57-40	31.578
107-22	-3810.292	19.731	-23119.598	37.533	-456172.788138	-143011.689636	62-16-13	180-00-05	10.825
107-12	-3805.255	3.983	-23110.016	10.013	-92047.193728	-38102.018315	157-45-34	275-29-21	1.138
107-5	-3806.309	-12.413	-23109.585	3.699	286859.278605	-14079.536991	163-56-58	186-11-24	11.819
107-13	-3817.668	-29.930	-23106.317	-32.058	691572.067810	122386.800744	242-16-08	258-19-10	39.910
107-16	-3836.239	-7.318	-23141.643	-41.232	169350.543474	158175.806448	332-18-28	270-02-20	12.708
合 計				倍面積 面 積	-1047.545880 523.77	1047.545880 523.77			107.978

座 標 面 積 計 算 簿

参考資料

※記載内容は換地処分当時のものです。 上尾市

川三丁目
地 番 : 10-4

世界測地系
(測地成果2011)

点 名	[1] X(i)	[2] X(i+1)-X(i-1)	[3] Y(i)	[4] Y(i+1)-Y(i-1)	[2]*[3]	[1]*[4]	方向角	夾 角	距 離
107-18	-3823.454	16.303	-23148.355	27.293	-377387.631565	-104353.530022	62-16-12	270-01-09	31.744
107-21	-3808.683	13.162	-23120.256	28.757	-304308.809472	-109526.297031	157-45-28	275-29-16	1.738
107-22	-3810.292	-16.303	-23119.598	-27.293	376918.806194	103994.299556	242-16-08	264-30-40	31.578
107-17	-3824.986	-13.162	-23147.549	-28.757	304668.039938	109995.122402	332-15-03	269-58-55	1.731
合 計				倍面積 面 積	-109.594905 54.79	109.594905 54.79			66.791

座 標 面 積 計 算 簿

参考資料

※記載内容は換地処分当時のものです。 上尾市

川三丁目
地 番 : 10-5

世界測地系
(測地成果2011)

点 名	[1] X(i)	[2] X(i+1)-X(i-1)	[3] Y(i)	[4] Y(i+1)-Y(i-1)	[2]*[3]	[1]*[4]	方向角	夾 角	距 離
107-19	-3822.251	16.035	-23148.988	27.582	-371194.022580	-105425.327082	62-16-12	270-01-22	31.875
107-20	-3807.419	13.568	-23120.773	28.732	-313702.648064	-109394.762708	157-45-16	275-29-04	1.365
107-21	-3808.683	-16.035	-23120.256	-27.582	370733.304960	105051.094506	242-16-12	264-30-56	31.744
107-18	-3823.454	-13.568	-23148.355	-28.732	314076.880640	109855.480328	332-14-50	269-58-38	1.359
合 計				倍面積 面 積	-86.485044 43.24	86.485044 43.24			66.343

座 標 面 積 計 算 簿

参考資料

※記載内容は換地処分当時のものです。 上尾市

川三丁目
地 番 : 10-6

世界測地系
(測地成果2011)

点 名	[1] X(i)	[2] X(i+1)-X(i-1)	[3] Y(i)	[4] Y(i+1)-Y(i-1)	[2]*[3]	[1]*[4]	方向角	夾 角	距 離
107-1	-3791.835	31.789	-23158.966	-8.131	-736200.370174	30831.410385	21-09-22	218-48-27	3.017
107-2	-3789.021	16.630	-23157.877	25.021	-385115.494510	-94805.094441	60-00-07	218-50-45	27.633
107-11	-3775.205	-18.398	-23133.945	37.104	425618.320110	-140075.206320	157-45-39	277-45-32	34.802
107-20	-3807.419	-47.046	-23120.773	-15.043	1087739.886558	57275.004017	242-16-12	264-30-33	31.875
107-19	-3822.251	-13.391	-23148.988	-28.973	309988.098308	110742.078223	332-15-16	269-59-04	1.628
107-10	-3820.810	30.416	-23149.746	-9.978	-704122.674336	38124.042180	342-20-55	190-05-39	30.406
合 計				倍面積 面 積	-2092.234044 1046.11	2092.234044 1046.11			129.361

座 標 面 積 計 算 簿

参考資料

※記載内容は換地処分当時のものです。 上尾市

川三丁目
地 番 : 10-7

世界測地系
(測地成果2011)

点 名	[1] X(i)	[2] X(i+1)-X(i-1)	[3] Y(i)	[4] Y(i+1)-Y(i-1)	[2]*[3]	[1]*[4]	方向角	夾 角	距 離
107-11	-3775.205	36.521	-23133.945	-5.733	-844874.805345	21643.250265	59-55-49	262-10-10	8.595
107-3	-3770.898	3.326	-23126.506	10.268	-76918.758956	-38719.580664	109-07-29	229-11-40	2.994
107-4	-3771.879	-34.357	-23123.677	16.490	794460.170689	-62198.284710	157-44-25	228-36-56	36.063
107-12	-3805.255	-38.413	-23110.016	4.079	887725.044608	-15521.635145	242-16-13	264-31-48	10.825
107-22	-3810.292	-3.428	-23119.598	-10.240	79253.981944	39017.390080	337-45-28	275-29-15	1.738
107-21	-3808.683	2.873	-23120.256	-1.175	-66424.495488	4475.202525	337-45-16	179-59-48	1.365
107-20	-3807.419	33.478	-23120.773	-13.689	-774037.238494	52119.758691	337-45-39	180-00-23	34.802
合 計				倍面積	-816.101042	816.101042			96.382
				面 積	408.05	408.05			