
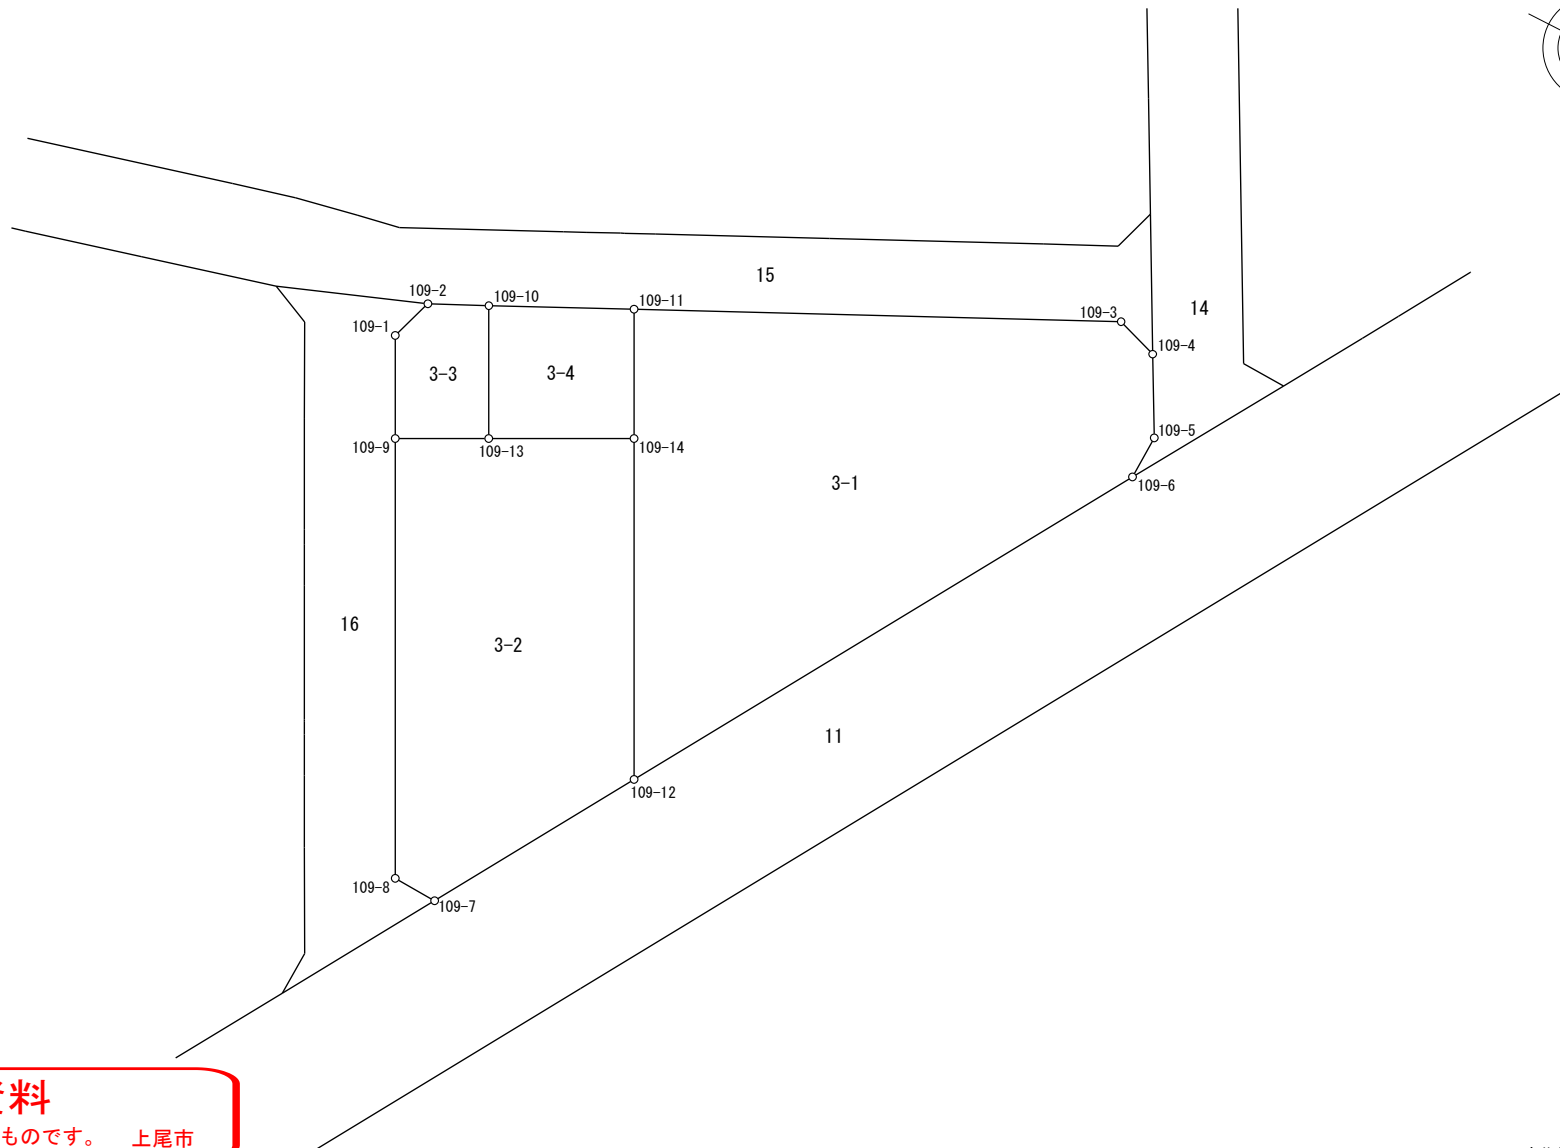


## 画地原子一覧表

S=1:500

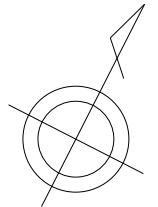

## 参考資料

※記載内容は換地処分当時のものです。 上尾市

# 座 標 面 積 計 算 簿

## 参考資料

※記載内容は換地処分当時のものです。 上尾市

川三丁目  
地 番 : 3-1

世界測地系  
(測地成果2011)

点 名	[1] X(i)	[2] X(i+1)-X(i-1)	[3] Y(i)	[4] Y(i+1)-Y(i-1)	[2]*[3]	[1]*[4]	方向角	夾 角	距 離
109-12	-3811.710	-12.709	-23012.889	-30.518	292470.806301	116325.765780	332-59-13	301-14-36	22.534
109-14	-3791.634	27.700	-23023.124	-14.121	-637740.534800	53541.663714	332-59-30	180-00-17	8.557
109-11	-3784.010	21.513	-23027.010	25.190	-495380.066130	-95319.211900	64-28-02	271-28-32	32.222
109-3	-3770.121	12.925	-22997.934	31.911	-297248.296950	-120308.331231	108-46-47	224-18-45	2.994
109-4	-3771.085	-5.849	-22995.099	5.429	134498.334051	-20473.220465	152-01-52	223-15-05	5.531
109-5	-3775.970	-7.840	-22992.505	2.493	180261.239200	-9413.493210	181-57-27	209-55-35	2.956
109-6	-3778.925	-35.740	-22992.606	-20.384	821755.738440	77029.607200	211-44-37	209-47-10	38.551
合 計				倍面積 面 積	-1382.779888 691.38	1382.779888 691.38			113.345

# 座 標 面 積 計 算 簿

## 参考資料

※記載内容は換地処分当時のものです。 上尾市

川三丁目  
地 番 : 3-2

世界測地系  
(測地成果2011)

点 名	[1] X(i)	[2] X(i+1)-X(i-1)	[3] Y(i)	[4] Y(i+1)-Y(i-1)	[2]*[3]	[1]*[4]	方向角	夾 角	距 離
109-7	-3824.843	-12.992	-23021.009	-11.104	299088.948928	42471.056672	272-42-19	240-58-38	2.987
109-8	-3824.702	26.046	-23023.993	-16.184	-599682.921678	61898.977168	332-59-55	240-17-36	29.074
109-9	-3798.797	28.711	-23037.193	-7.688	-661420.848223	29205.151336	63-01-14	270-01-19	6.185
109-13	-3795.991	7.163	-23031.681	14.069	-164975.931003	-53405.797379	63-00-58	179-59-44	9.602
109-14	-3791.634	-15.719	-23023.124	18.792	361900.486156	-71252.386128	152-59-13	269-58-15	22.534
109-12	-3811.710	-33.209	-23012.889	2.115	764235.030801	-8061.766650	211-43-41	238-44-28	15.440
合 計				倍面積 面 積	-855.235019 427.61	855.235019 427.61			85.822

# 座 標 面 積 計 算 簿

## 参考資料

※記載内容は換地処分当時のものです。 上尾市

川三丁目  
地 番 : 3-3

世界測地系  
(測地成果2011)

点 名	[1] X(i)	[2] X(i+1)-X(i-1)	[3] Y(i)	[4] Y(i+1)-Y(i-1)	[2]*[3]	[1]*[4]	方向角	夾 角	距 離
109-9	-3798.797	3.275	-23037.193	-8.611	-75446.807075	32711.440967	332-59-44	269-58-30	6.825
109-1	-3792.716	8.923	-23040.292	-2.132	-205588.525516	8086.070512	18-47-28	225-47-44	3.002
109-2	-3789.874	4.567	-23039.325	4.624	-105220.597275	-17524.377376	64-44-49	225-57-21	4.043
109-10	-3788.149	-6.117	-23035.668	7.644	140909.181156	-28956.610956	153-03-02	268-18-13	8.797
109-13	-3795.991	-10.648	-23031.681	-1.525	245241.339288	5788.886275	243-01-14	269-58-12	6.185
合 計				倍面積	-105.409422	105.409422			28.852
				面 積	52.70	52.70			

# 座 標 面 積 計 算 簿

## 参考資料

※記載内容は換地処分当時のものです。 上尾市

川三丁目  
地 番 : 3-4

世界測地系  
(測地成果2011)

点 名	[1] X(i)	[2] X(i+1)-X(i-1)	[3] Y(i)	[4] Y(i+1)-Y(i-1)	[2]*[3]	[1]*[4]	方向角	夾 角	距 離
109-13	-3795.991	3.485	-23031.681	-12.544	-80265.408285	47616.911104	333-03-02	270-02-04	8.797
109-10	-3788.149	11.981	-23035.668	4.671	-275990.338308	-17694.443979	64-26-59	271-23-57	9.596
109-11	-3784.010	-3.485	-23027.010	12.544	80249.129850	-47466.621440	152-59-30	268-32-31	8.557
109-14	-3791.634	-11.981	-23023.124	-4.671	275840.048644	17710.722414	243-00-58	270-01-28	9.602
合 計				倍面積 面 積	-166.568099 83.28	166.568099 83.28			36.552