
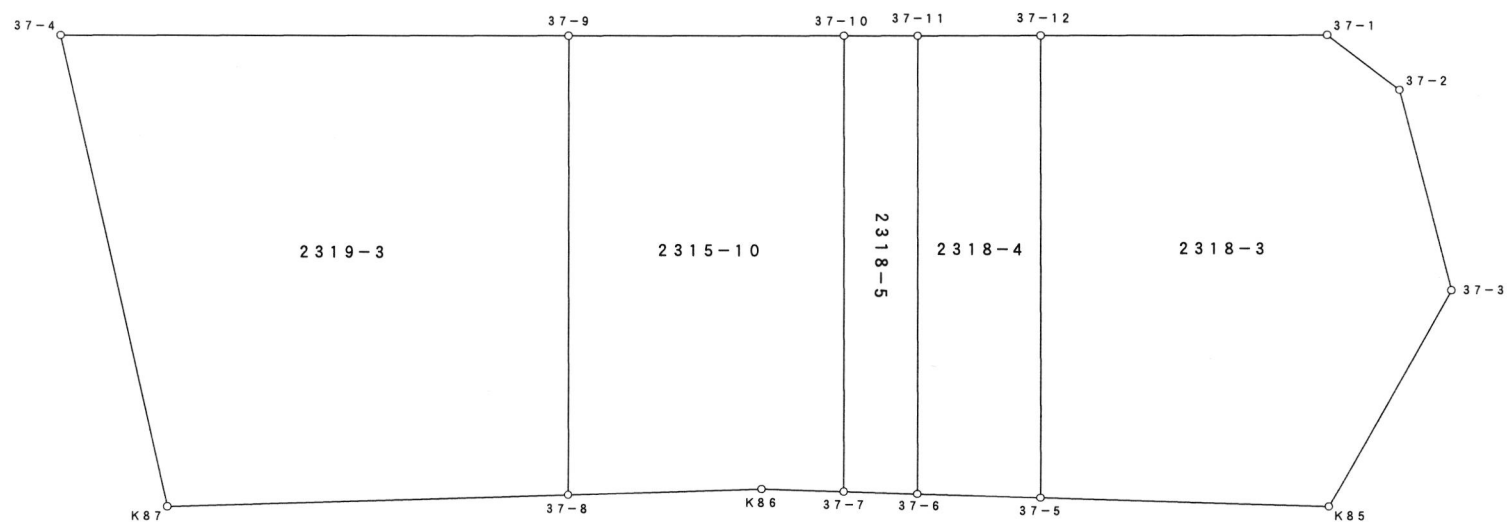


画地原子一覧表

2009/09/01

S=1:250

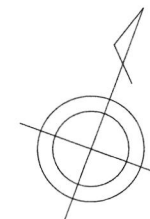

参考資料

※記載内容は換地処分当時のものです。 上尾市

座標面積計算書

参考資料

※記載内容は換地処分当時のものです。 上尾市

地 番 2319-3

点 名	[1] X座標	[2] Y座標	[3]	[4]	[2]*[3]	[1]*[4]	夾 角	方向角	距 離
37-9	-3462.725	-19018.014	-8.455	20.986	160797.308370	-72668.746850	90° 01' 01"	159° 42' 45"	15.202
37-8	-3476.984	-19012.743	-19.238	-7.013	365767.149834	24384.088792	91° 46' 35"	247° 56' 10"	13.254
K87	-3481.963	-19025.027	8.455	-20.986	-160856.603285	73072.475518	100° 52' 11"	327° 03' 59"	16.006
37-4	-3468.529	-19033.729	19.238	7.013	-366170.878502	-24324.793877	77° 20' 13"	69° 43' 46"	16.752
					倍 面 積	463.023583			
					面 積	231.51			