



上尾市原市北部第一土地区画整理事業 換地図

4 街区

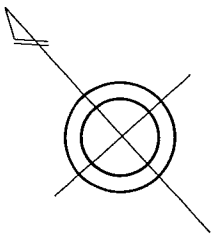

原市中三丁目 3番地1～7

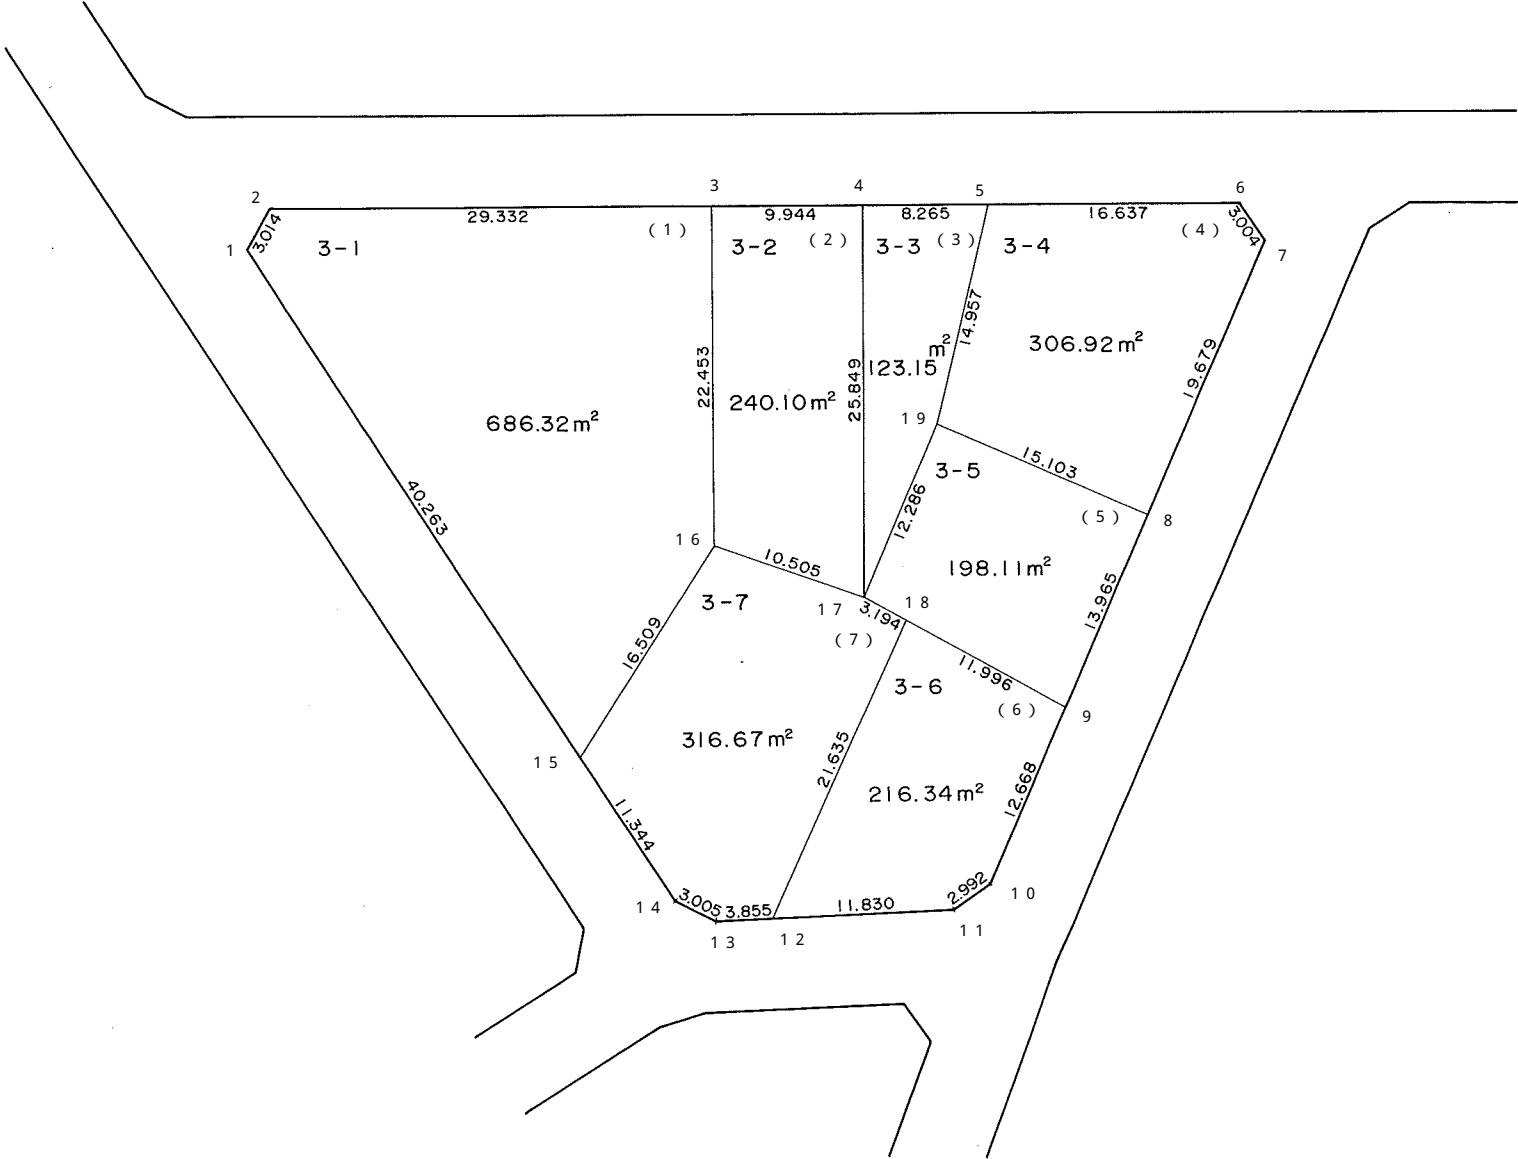

参考資料

※記載内容は換地処分当時のものです。 上尾市

面積（座標法）計算書

参考資料

※記載内容は換地処分当時のものです。 上尾市

地番	3-1	面積	686.321	街区番号（4-1）	
測点名	X座標	Y座標	距離	方向角	夾角
1	-4311.071	-18659.711	3.014	70-20-19	118-43-32
2	-4310.057	-18656.873	29.332	132-6-18	118-14-0
3	-4329.724	-18635.111	22.453	222-3-33	90-2-45
16	-4346.394	-18650.152	16.509	254-24-35	147-38-58
15	-4350.831	-18666.054	40.263	9-3-51	65-20-44

地番	3-2	面積	240.100	街区番号（4-2）	
測点名	X座標	Y座標	距離	方向角	夾角
3	-4329.724	-18635.111	9.944	132-4-53	89-58-40
4	-4336.388	-18627.731	25.849	222-4-4	90-0-49
17	-4355.577	-18645.050	10.505	330-56-38	71-7-26
16	-4346.394	-18650.152	22.453	42-3-33	108-53-4

地番	3-3	面積	123.154	街区番号（4-3）	
測点名	X座標	Y座標	距離	方向角	夾角
4	-4336.388	-18627.731	8.265	132-5-14	89-58-50
5	-4341.928	-18621.597	14.957	235-11-13	76-54-1
19	-4350.467	-18633.877	12.286	245-25-22	169-45-50
17	-4355.577	-18645.050	25.849	42-4-4	23-21-18

地番	3-4	面積	306.922	街区番号（4-4）	
測点名	X座標	Y座標	距離	方向角	夾角
5	-4341.928	-18621.597	16.637	131-58-18	103-12-55
6	-4353.054	-18609.228	3.004	188-33-22	123-24-55
7	-4356.025	-18609.675	19.679	245-28-23	123-4-59
8	-4364.194	-18627.578	15.103	335-21-3	90-7-21
19	-4350.467	-18633.877	14.957	55-11-13	100-9-50

地番	3-5	面積	198.113	街区番号（4-5）	
測点名	X座標	Y座標	距離	方向角	夾角
19	-4350.467	-18633.877	15.103	155-21-3	90-4-20
8	-4364.194	-18627.578	13.965	245-26-33	89-54-29
9	-4369.998	-18640.280	11.996	341-45-30	83-41-3
18	-4358.605	-18644.035	3.194	341-28-7	180-17-23
17	-4355.577	-18645.050	12.286	65-25-22	96-2-45

地番	3-6	面積	216.348	街区番号（4-6）	
測点名	X座標	Y座標	距離	方向角	夾角
18	-4358.605	-18644.035	11.996	161-45-30	84-31-30
9	-4369.998	-18640.280	12.668	245-19-21	96-26-9
10	-4375.287	-18651.791	2.992	277-49-7	147-30-14
11	-4374.880	-18654.755	11.830	309-48-16	148-0-52
12	-4367.307	-18663.843	21.635	66-17-0	63-31-16

地番	3-7	面積	316.678	街区番号（4-7）	
測点名	X座標	Y座標	距離	方向角	夾角
16	-4346.394	-18650.152	10.505	150-56-38	103-27-57
17	-4355.577	-18645.050	3.194	161-28-7	169-28-31
18	-4358.605	-18644.035	21.635	246-17-0	95-11-7
12	-4367.307	-18663.843	3.855	309-42-58	116-34-2
13	-4364.844	-18666.808	3.005	339-26-54	150-16-4
14	-4362.030	-18667.863	11.344	9-10-33	150-16-21
15	-4350.831	-18666.054	16.509	74-24-35	114-45-58