
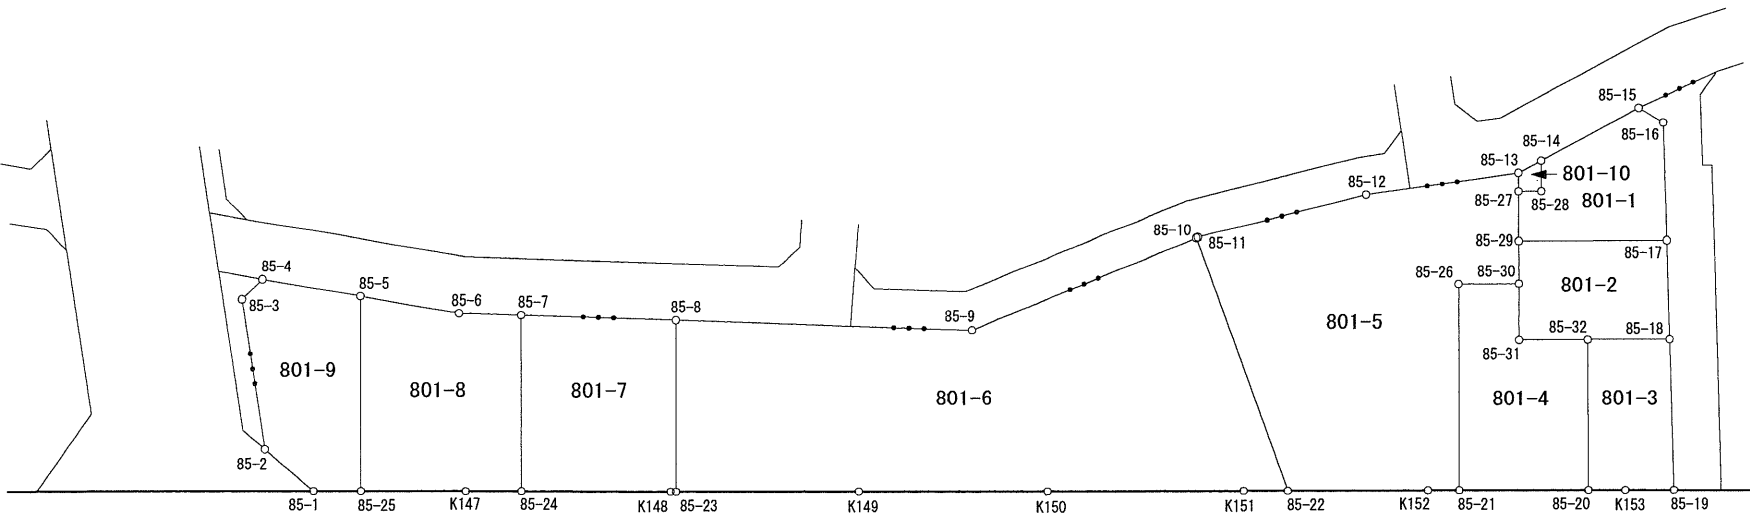


縮尺 = 1 : 800

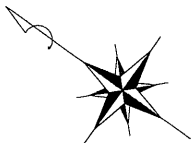

参考資料

※記載内容は換地処分当時のものです。 上尾市

参考資料

※記載内容は換地処分当時のものです。 上尾市

面積（座標法）計算書

世界測地系（測地成果2011）

地番 = 801-1
測点名

	[1] X(i)	[2] X(i+1)-X(i-1)	[3] Y(i)	[4] Y(i+1)-Y(i-1)	[2]*[3]	[1]*[4]	方向角	夾 角	距 離
85-29	-1282.130	15.702	-22606.117	-4.938	-354961.249134	6331.157940	54-03-37	89-56-07	5.236
85-27	-1279.057	1.127	-22601.878	5.645	-25472.316506	-7220.276765	144-09-06	89-54-31	2.401
85-28	-1281.003	-0.050	-22600.472	4.022	1130.023600	-5152.194066	54-03-59	270-05-07	3.231
85-14	-1279.107	-3.226	-22597.856	13.123	72900.683456	-16785.721161	115-59-19	118-04-40	11.689
85-15	-1284.229	-8.106	-22587.349	10.785	183093.050994	-13850.409765	174-40-39	121-18-40	2.997
85-16	-1287.213	-10.530	-22587.071	-9.591	237841.857630	12345.659883	232-35-52	122-04-47	12.423
85-17	-1294.759	5.083	-22596.940	-19.046	-114860.246020	24659.979914	323-59-44	88-36-08	15.611
合計				倍面積 面 積	-328.195980 164.09	328.195980 164.09			53.588

参考資料

※記載内容は換地処分当時のものです。 上尾市

面積（座標法）計算書 世界測地系（測地成果2011）

地番 = 801-2 測点名	[1] X(i)	[2] X(i+1)-X(i-1)	[3] Y(i)	[4] Y(i+1)-Y(i-1)	[2]*[3]	[1]*[4]	方向角	夾 角	距 離
85-31	-1288.254	9.342	-22614.566	0.577	-211265.275572	-743.322558	54-03-19	89-56-56	5.957
85-30	-1284.757	6.124	-22609.743	8.449	-138462.066132	-10854.911893	54-04-37	179-58-42	4.478
85-29	-1282.130	-10.002	-22606.117	12.803	226106.382234	-16415.110390	143-59-44	90-04-53	15.611
85-17	-1294.759	-18.957	-22596.940	0.880	428370.191580	-1139.387920	232-40-04	91-19-40	10.435
85-18	-1301.087	0.660	-22605.237	-13.380	-14919.456420	17408.544060	323-58-06	88-41-58	8.641
85-32	-1294.099	12.833	-22610.320	-9.329	-290158.236560	12072.649571	324-00-15	179-57-51	7.224
合計				倍面積 面 積	-328.460870 164.23	328.460870 164.23			52.346

参考資料

※記載内容は換地処分当時のものです。 上尾市

面積（座標法）計算書 世界測地系（測地成果2011）

地番 = 801-3
測点名

	[1] X(i)	[2] X(i+1)-X(i-1)	[3] Y(i)	[4] Y(i+1)-Y(i-1)	[2]*[3]	[1]*[4]	方向角	夾 角	距 離
85-20	-1303.307	12.364	-22622.994	10.403	-279710.697816	-13558.302721	54-00-02	90-15-41	15.666
85-32	-1294.099	2.220	-22610.320	17.757	-50194.910400	-22979.315943	143-58-06	90-01-56	8.641
85-18	-1301.087	-16.524	-22605.237	-7.393	373528.936188	9618.936191	232-36-27	91-21-39	15.703
85-19	-1310.623	-5.376	-22617.713	-15.486	121592.825088	20296.307778	324-06-44	88-29-43	5.135
K153	-1306.463	7.316	-22620.723	-5.281	-165493.209468	6899.431103	324-15-43	179-51-01	3.888
合計				倍面積 面 積	-277.056408 138.52	277.056408 138.52			49.033

参考資料

※記載内容は換地処分当時のものです。 上尾市

面積（座標法）計算書 世界測地系（測地成果2011）

地番 = 801-4
測点名

	[1] X(i)	[2] X(i+1)-X(i-1)	[3] Y(i)	[4] Y(i+1)-Y(i-1)	[2]*[3]	[1]*[4]	方向角	夾 角	距 離
85-21	-1292.266	23.706	-22630.958	9.512	-536489.490348	-12292.034192	54-04-08	90-07-40	21.583
85-26	-1279.601	7.509	-22613.482	21.215	-169804.636338	-27146.735215	144-03-05	90-01-03	6.369
85-30	-1284.757	-8.653	-22609.743	-1.084	195642.106179	1392.676588	234-03-19	89-59-46	5.957
85-31	-1288.254	-9.342	-22614.566	-0.577	211265.275572	743.322558	144-00-15	270-03-04	7.224
85-32	-1294.099	-15.053	-22610.320	-8.428	340353.146960	10906.666372	234-00-02	90-00-13	15.666
85-20	-1303.307	1.833	-22622.994	-20.638	-41467.948002	26897.649866	324-11-48	89-48-14	13.614
合計				倍面積 面 積	-501.545977 250.77	501.545977 250.77			70.413

参考資料

※記載内容は換地処分当時のものです。 上尾市

面積（座標法）計算書

世界測地系（測地成果2011）

地番 = 801-5
測点名

	[1] X(i)	[2] X(i+1)-X(i-1)	[3] Y(i)	[4] Y(i+1)-Y(i-1)	[2]*[3]	[1]*[4]	方向角	夾 角	距 離
85-22	-1277.624	35.264	-22641.544	7.243	-798431.407616	-9253.830632	34-19-22	109-47-41	28.204
85-10	-1254.331	23.195	-22625.641	16.060	-524801.742995	-20144.555860	121-58-21	92-21-01	0.185
85-11	-1254.429	-11.874	-22625.484	14.124	268654.997016	-17717.555196	130-08-07	171-50-14	18.269
85-12	-1266.205	-23.486	-22611.517	25.182	531054.088262	-31885.574310	136-14-13	173-53-54	16.214
85-13	-1277.915	-12.852	-22600.302	9.639	290459.081304	-12317.822685	234-04-20	82-09-53	1.946
85-27	-1279.057	-4.215	-22601.878	-5.815	95266.915770	7437.716455	234-03-37	180-00-43	5.236
85-29	-1282.130	-5.700	-22606.117	-7.865	128854.866900	10083.952450	234-04-37	179-59-00	4.478
85-30	-1284.757	2.529	-22609.743	-7.365	-57180.040047	9462.235305	324-03-05	90-01-32	6.369
85-26	-1279.601	-7.509	-22613.482	-21.215	169804.636338	27146.735215	234-04-08	269-58-57	21.583
85-21	-1292.266	-9.994	-22630.958	-19.402	226173.794252	25072.544932	324-12-20	89-51-48	3.293
K152	-1289.595	14.642	-22632.884	-10.586	-331390.687528	13651.652670	324-07-03	180-05-17	14.775
合計				倍面積 面 積	-1535.498344 767.74	1535.498344 767.74			120.552

参考資料

※記載内容は換地処分当時のものです。 上尾市

面積（座標法）計算書

世界測地系（測地成果2011）

地番 = 801-6
測点名

	[1] X(i)	[2] X(i+1)-X(i-1)	[3] Y(i)	[4] Y(i+1)-Y(i-1)	[2]*[3]	[1]*[4]	方向角	夾 角	距 離
85-23	-1225.294	26.163	-22679.290	3.321	-593358.264270	-4069.201374	54-13-47	90-00-09	17.987
85-8	-1214.780	-15.482	-22664.696	31.954	350894.823472	-38817.080120	146-15-55	87-57-52	31.260
85-9	-1240.776	-39.551	-22647.336	39.055	895724.786136	-48458.506680	121-59-49	204-16-06	25.581
85-10	-1254.331	-36.848	-22625.641	5.792	833709.619568	-7265.085152	214-19-22	87-40-27	28.204
85-22	-1277.624	-19.533	-22641.544	-18.622	442257.278952	23791.914128	324-07-40	70-11-42	4.640
K151	-1273.864	20.525	-22644.263	-14.840	-464773.498075	18904.141760	324-08-00	179-59-40	20.688
K150	-1257.099	32.921	-22656.384	-23.754	-745870.817664	29861.129646	324-14-40	179-53-20	19.908
K149	-1240.943	31.805	-22668.017	-22.906	-720956.280685	28425.040358	324-13-56	180-00-44	19.287
合計				倍面積 面 積	-2372.352566 1186.17	2372.352566 1186.17			167.555

参考資料

※記載内容は換地処分当時のものです。 上尾市

面積（座標法）計算書

世界測地系（測地成果2011）

地番 = 801-7
測点名

	[1] X(i)	[2] X(i+1)-X(i-1)	[3] Y(i)	[4] Y(i+1)-Y(i-1)	[2]*[3]	[1]*[4]	方向角	夾 角	距 離
85-24	-1212.014	23.630	-22688.759	5.861	-536135.375170	-7103.614054	54-10-31	90-20-50	18.488
85-7	-1201.193	-2.766	-22673.769	24.063	62715.645054	-28904.307159	146-15-58	87-54-33	16.338
85-8	-1214.780	-24.101	-22664.696	-5.521	546241.838296	6706.800380	234-13-47	92-02-11	17.987
85-23	-1225.294	-10.043	-22679.290	-14.934	227768.109470	18298.540596	324-10-32	90-03-15	0.581
K148	-1224.823	13.280	-22679.630	-9.469	-301185.486400	11597.848987	324-31-21	179-39-11	15.729
合計				倍面積 面 積	-595.268750 297.63	595.268750 297.63			69.123

参考資料

※記載内容は換地処分当時のものです。 上尾市

面積（座標法）計算書 世界測地系（測地成果2011）

地番 = 801-8
測点名

	[1] X(i)	[2] X(i+1)-X(i-1)	[3] Y(i)	[4] Y(i+1)-Y(i-1)	[2]*[3]	[1]*[4]	方向角	夾 角	距 離
85-25	-1198.262	20.970	-22698.602	10.190	-475989.683940	-12210.289780	54-09-51	90-10-52	20.503
85-5	-1186.258	2.506	-22681.980	21.191	-56841.041880	-25137.993278	154-18-37	79-51-14	10.540
85-6	-1195.756	-14.935	-22677.411	8.211	338687.133285	-9818.352516	146-11-01	188-07-36	6.544
85-7	-1201.193	-16.258	-22673.769	-11.348	368630.136402	13631.138164	234-10-31	92-00-30	18.488
85-24	-1212.014	-6.035	-22688.759	-18.401	136926.660565	22302.269614	324-31-21	89-39-10	5.877
K147	-1207.228	13.752	-22692.170	-9.843	-312062.721840	11882.745204	324-20-43	180-10-38	11.034
合計				倍面積 面 積	-649.517408 324.75	649.517408 324.75			72.986

面積（座標法）計算書

世界測地系（測地成果2011）

参考資料

※記載内容は換地処分当時のものです。上尾市

地番 = 801-9
測点名

	[1] X(i)	[2] X(i+1)-X(i-1)	[3] Y(i)	[4] Y(i+1)-Y(i-1)	[2]*[3]	[1]*[4]	方向角	夾 角	距 離
85-1	-1194.210	10.763	-22701.514	-2.336	-244336.395182	2789.674560	4-54-20	139-23-28	6.736
85-2	-1187.499	17.899	-22700.938	12.007	-406324.089262	-14258.300493	45-36-56	139-17-24	15.995
85-3	-1176.311	10.666	-22689.507	14.396	-242006.281662	-16934.173156	99-59-05	125-37-51	3.011
85-4	-1176.833	-9.947	-22686.542	7.527	225663.033274	-8858.021991	154-10-18	125-48-47	10.471
85-5	-1186.258	-21.429	-22681.980	-12.060	486052.149420	14306.271480	234-09-51	100-00-27	20.503
85-25	-1198.262	-7.952	-22698.602	-19.534	180499.283104	23406.849908	324-17-48	89-52-03	4.990
合計				倍面積 面 積	-452.300308 226.15	452.300308 226.15			61.706

参考資料

※記載内容は換地処分当時のものです。 上尾市

面積（座標法）計算書

世界測地系（測地成果2011）

地番 = 801-10
測点名

	[1] X(i)	[2] X(i+1)-X(i-1)	[3] Y(i)	[4] Y(i+1)-Y(i-1)	[2]*[3]	[1]*[4]	方向角	夾 角	距 離
85-27	-1279.057	3.088	-22601.878	0.170	-69794.599264	-217.439690	54-04-20	90-04-46	1.946
85-13	-1277.915	-0.050	-22600.302	4.022	1130.015100	-5139.774130	115-58-52	118-05-28	2.721
85-14	-1279.107	-3.088	-22597.856	-0.170	69782.179328	217.448190	234-03-59	61-54-53	3.231
85-28	-1281.003	0.050	-22600.472	-4.022	-1130.023600	5152.194066	324-09-06	89-54-53	2.401
合計				倍面積 面 積	-12.428436 6.21	12.428436 6.21			10.299