



都市計画道路 3・2・10原市上平線

上尾市

原市

七 番 耕 地

六 番 耕 地

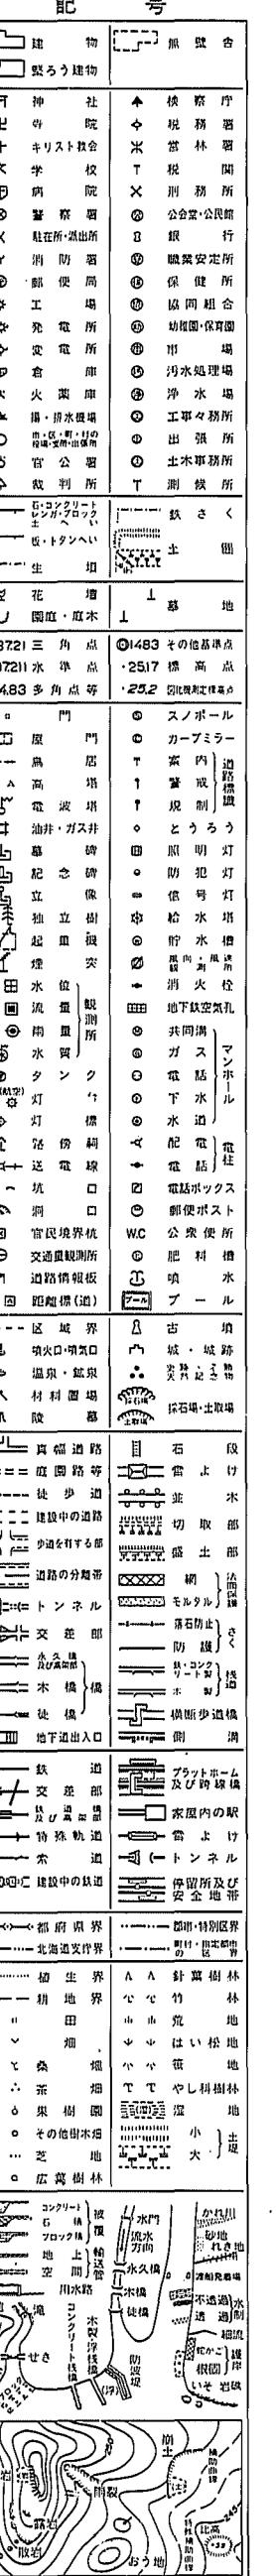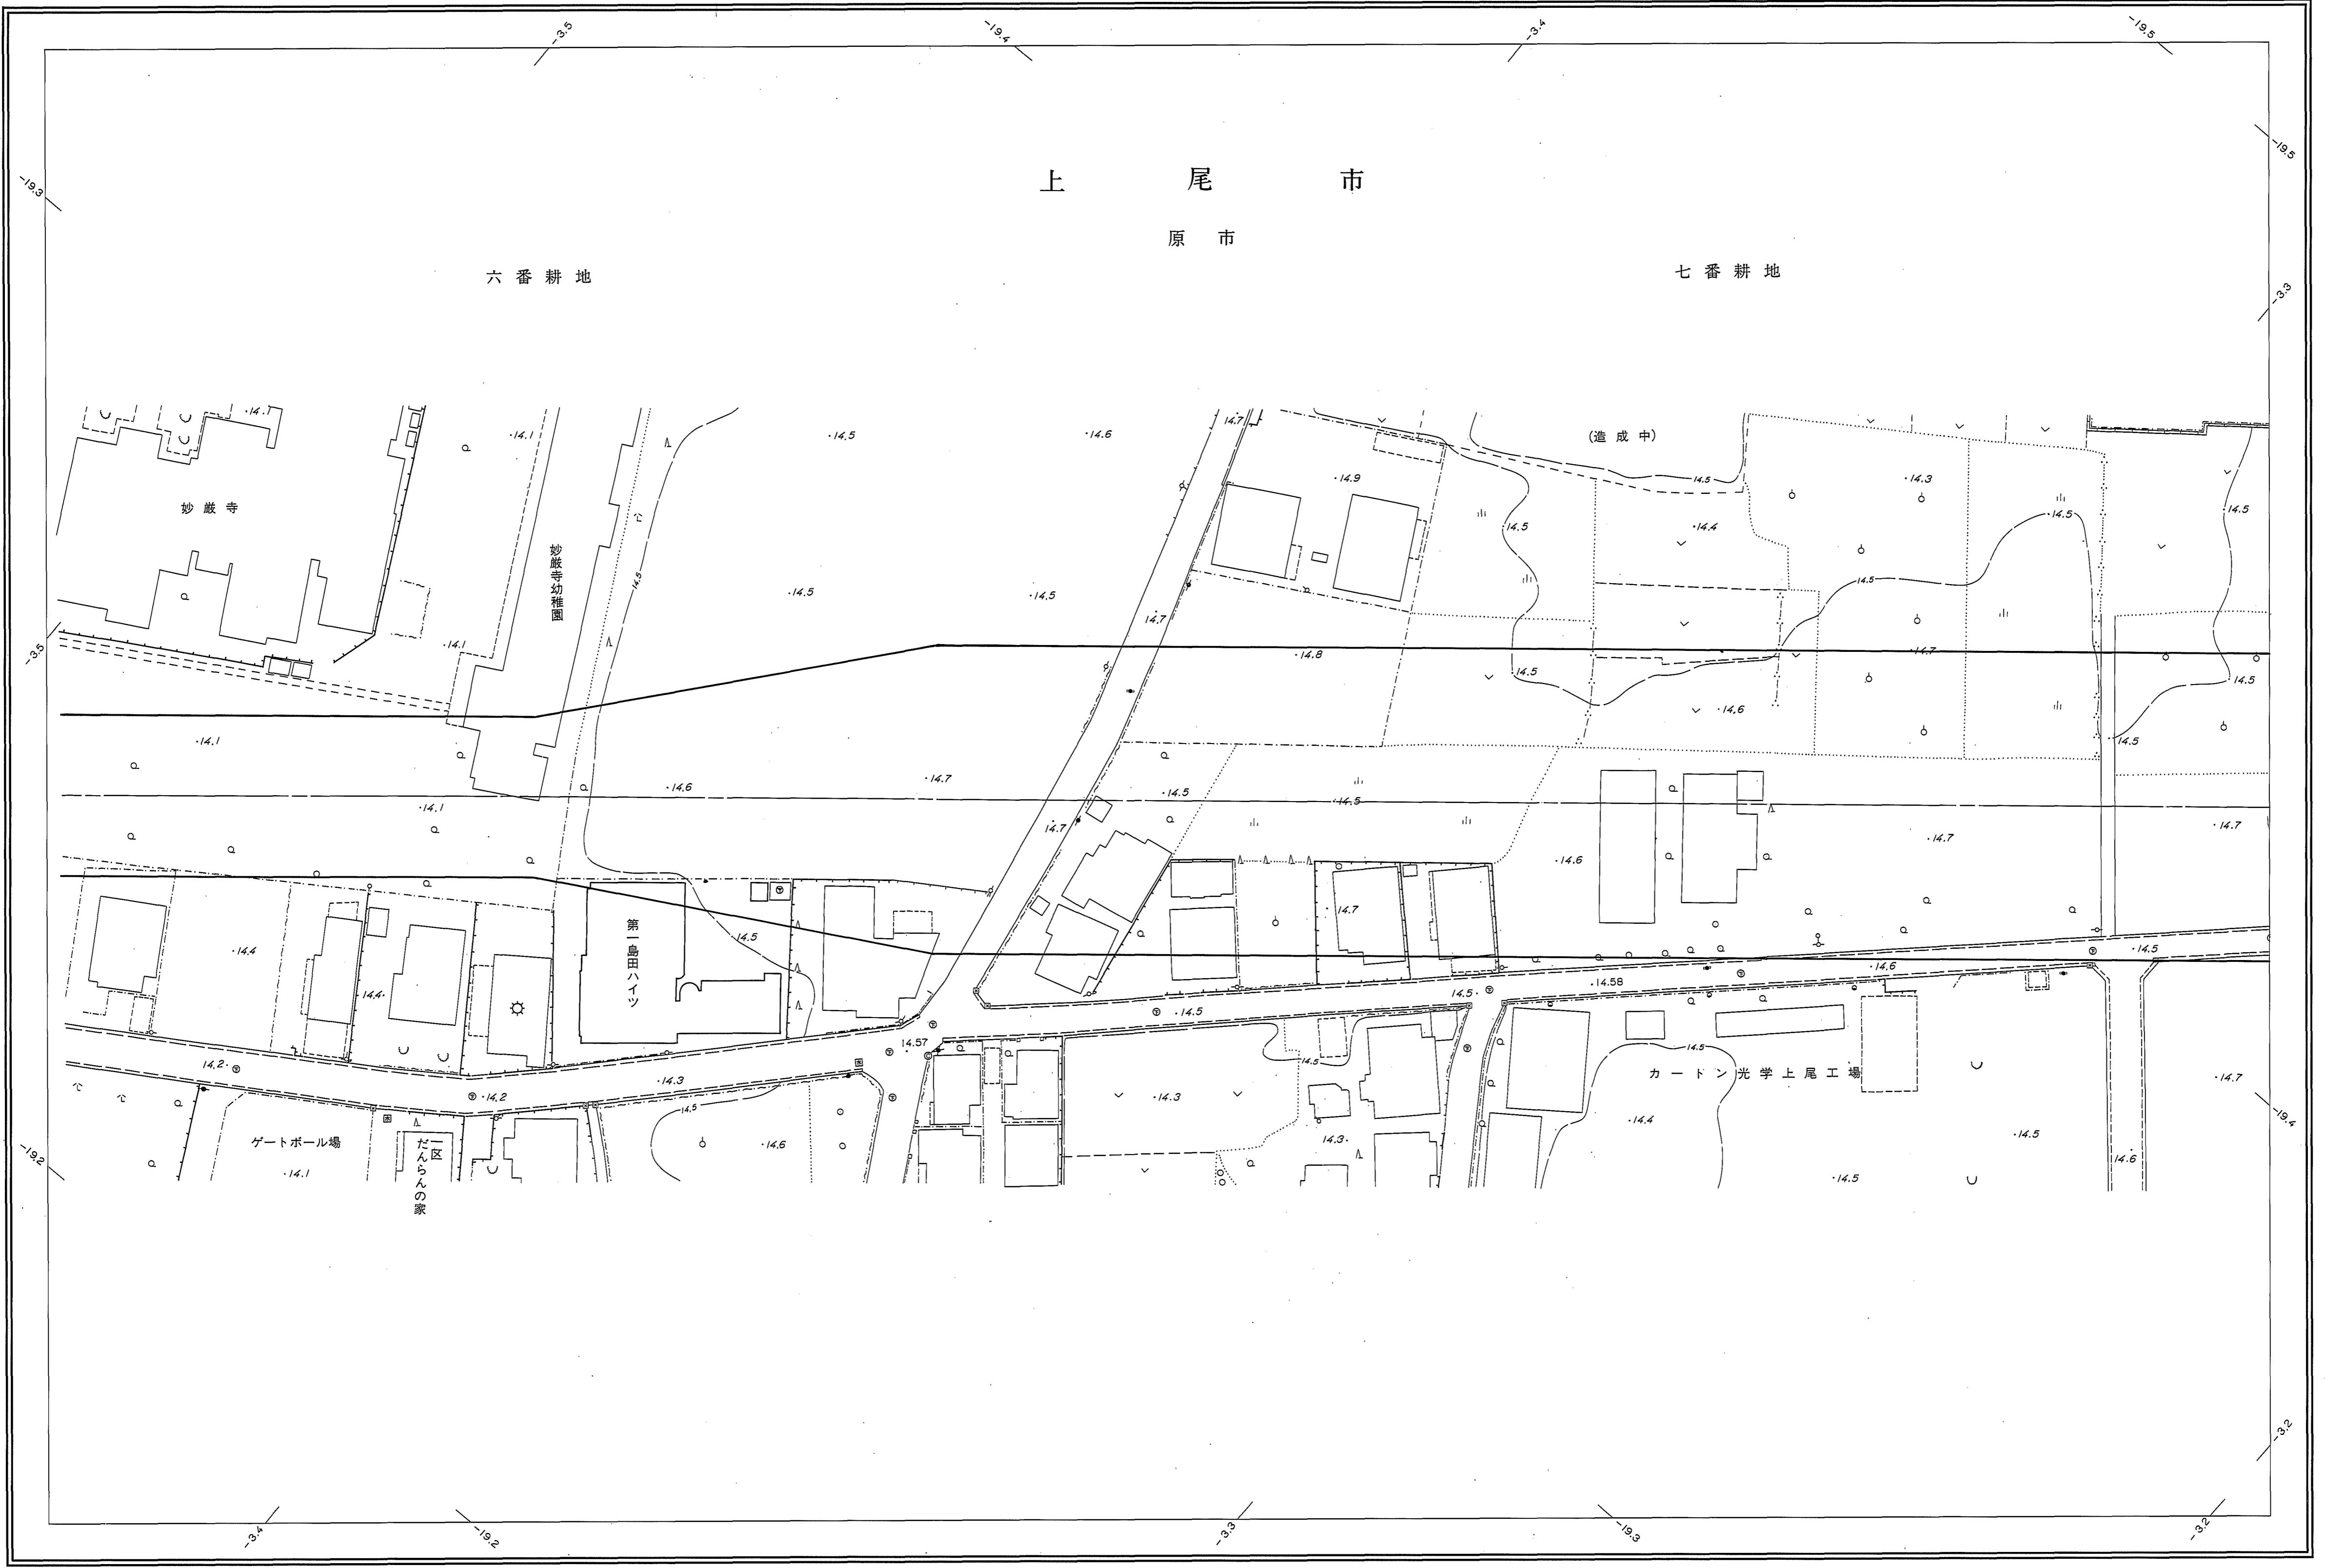

朝日航洋株式会社調製

撮影 平成 7 年 11 月 座標系
現調 平成 7 年 12 月 等高線間隔
測図 平成 8 年 3 月 ステコメーター、ステレオプロッター A8

1:500

0 10 20 30 40 50 100^m

の測量成果は、建設省国土地理院長の承認を得て同院管の測量標及び測量成果を使用して得たものである。
（承認番号） 平7. 関公 第333号