


都市計画道路 3・2・10原市上平線

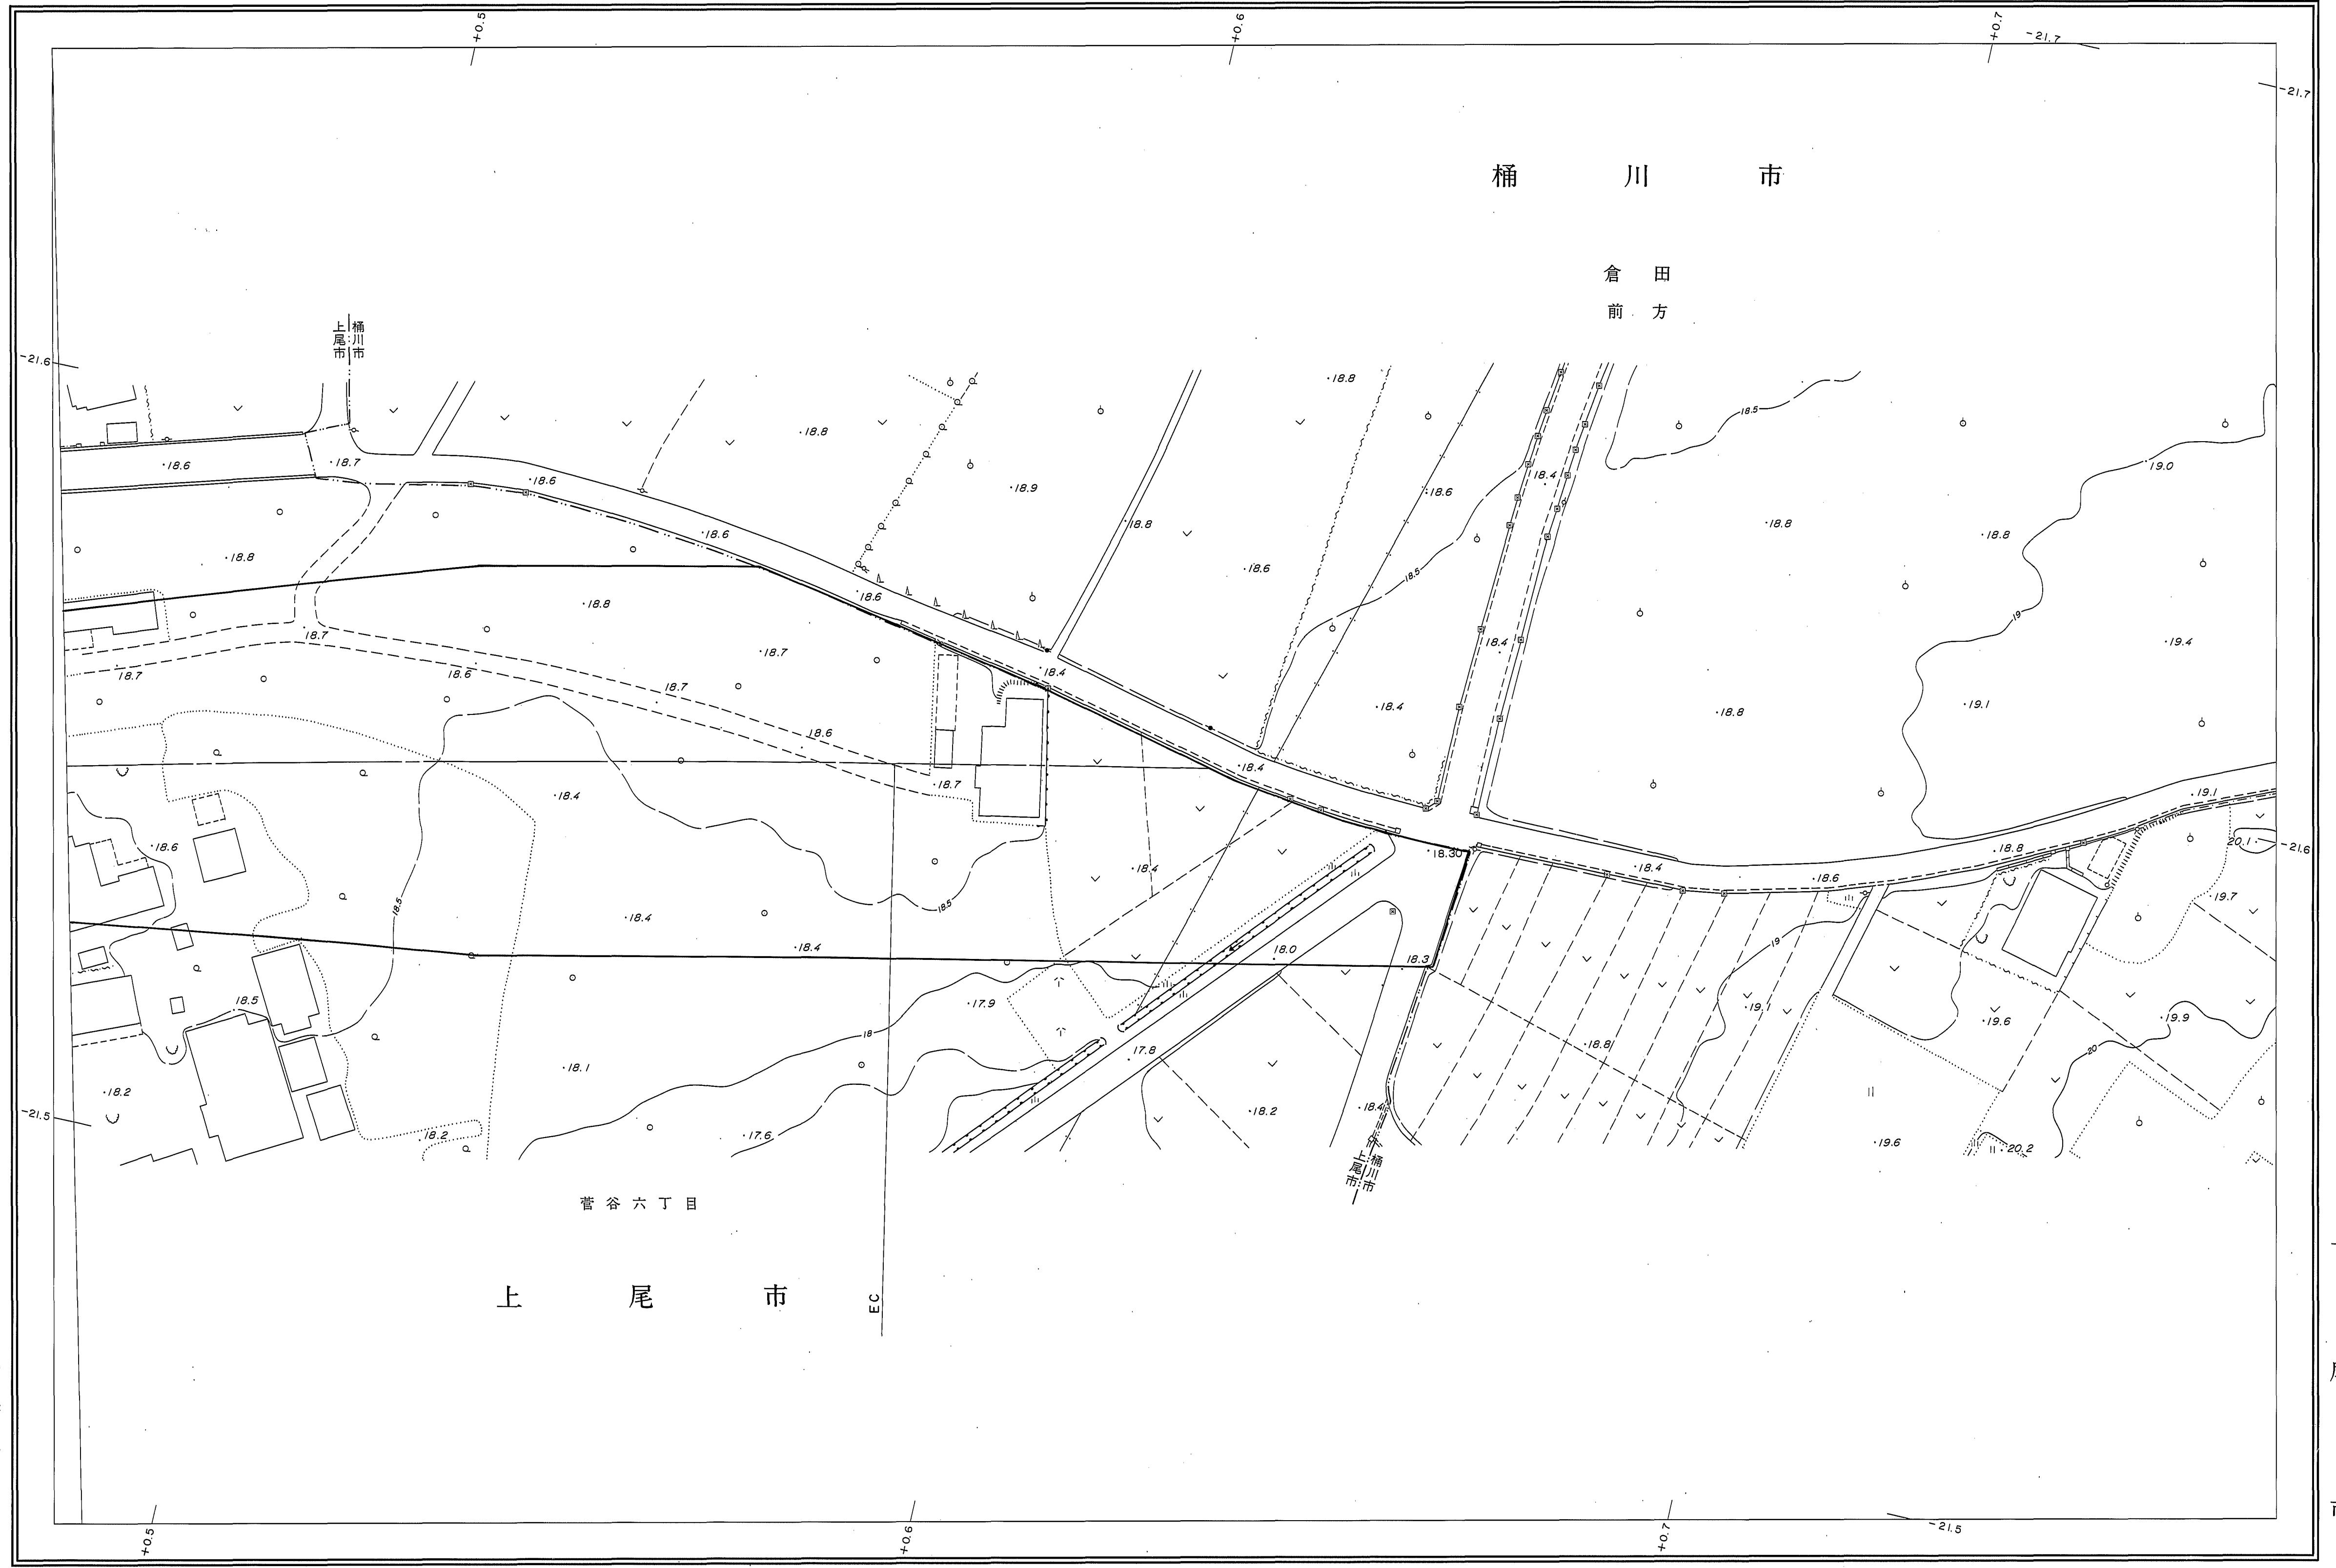

撮影 平成 7年 11月
現調 平成 7年 12月
測図 平成 8年 3月ステコメーター、ステレオプロッターA8

座標系 第IX系
等高線間隔 1 m

A horizontal scale bar with numerical markings from 0 to 100 meters. Above the scale bar, the text "1 : 500" is centered, indicating the scale factor.

この測量成果は、建設省国土地理院長の承認を得て同院
所管の測量標及び測量成果を使用して得たものである。
（承認番号）平7. 関公 第333号