


都市計画道路3・2・10原市上平線

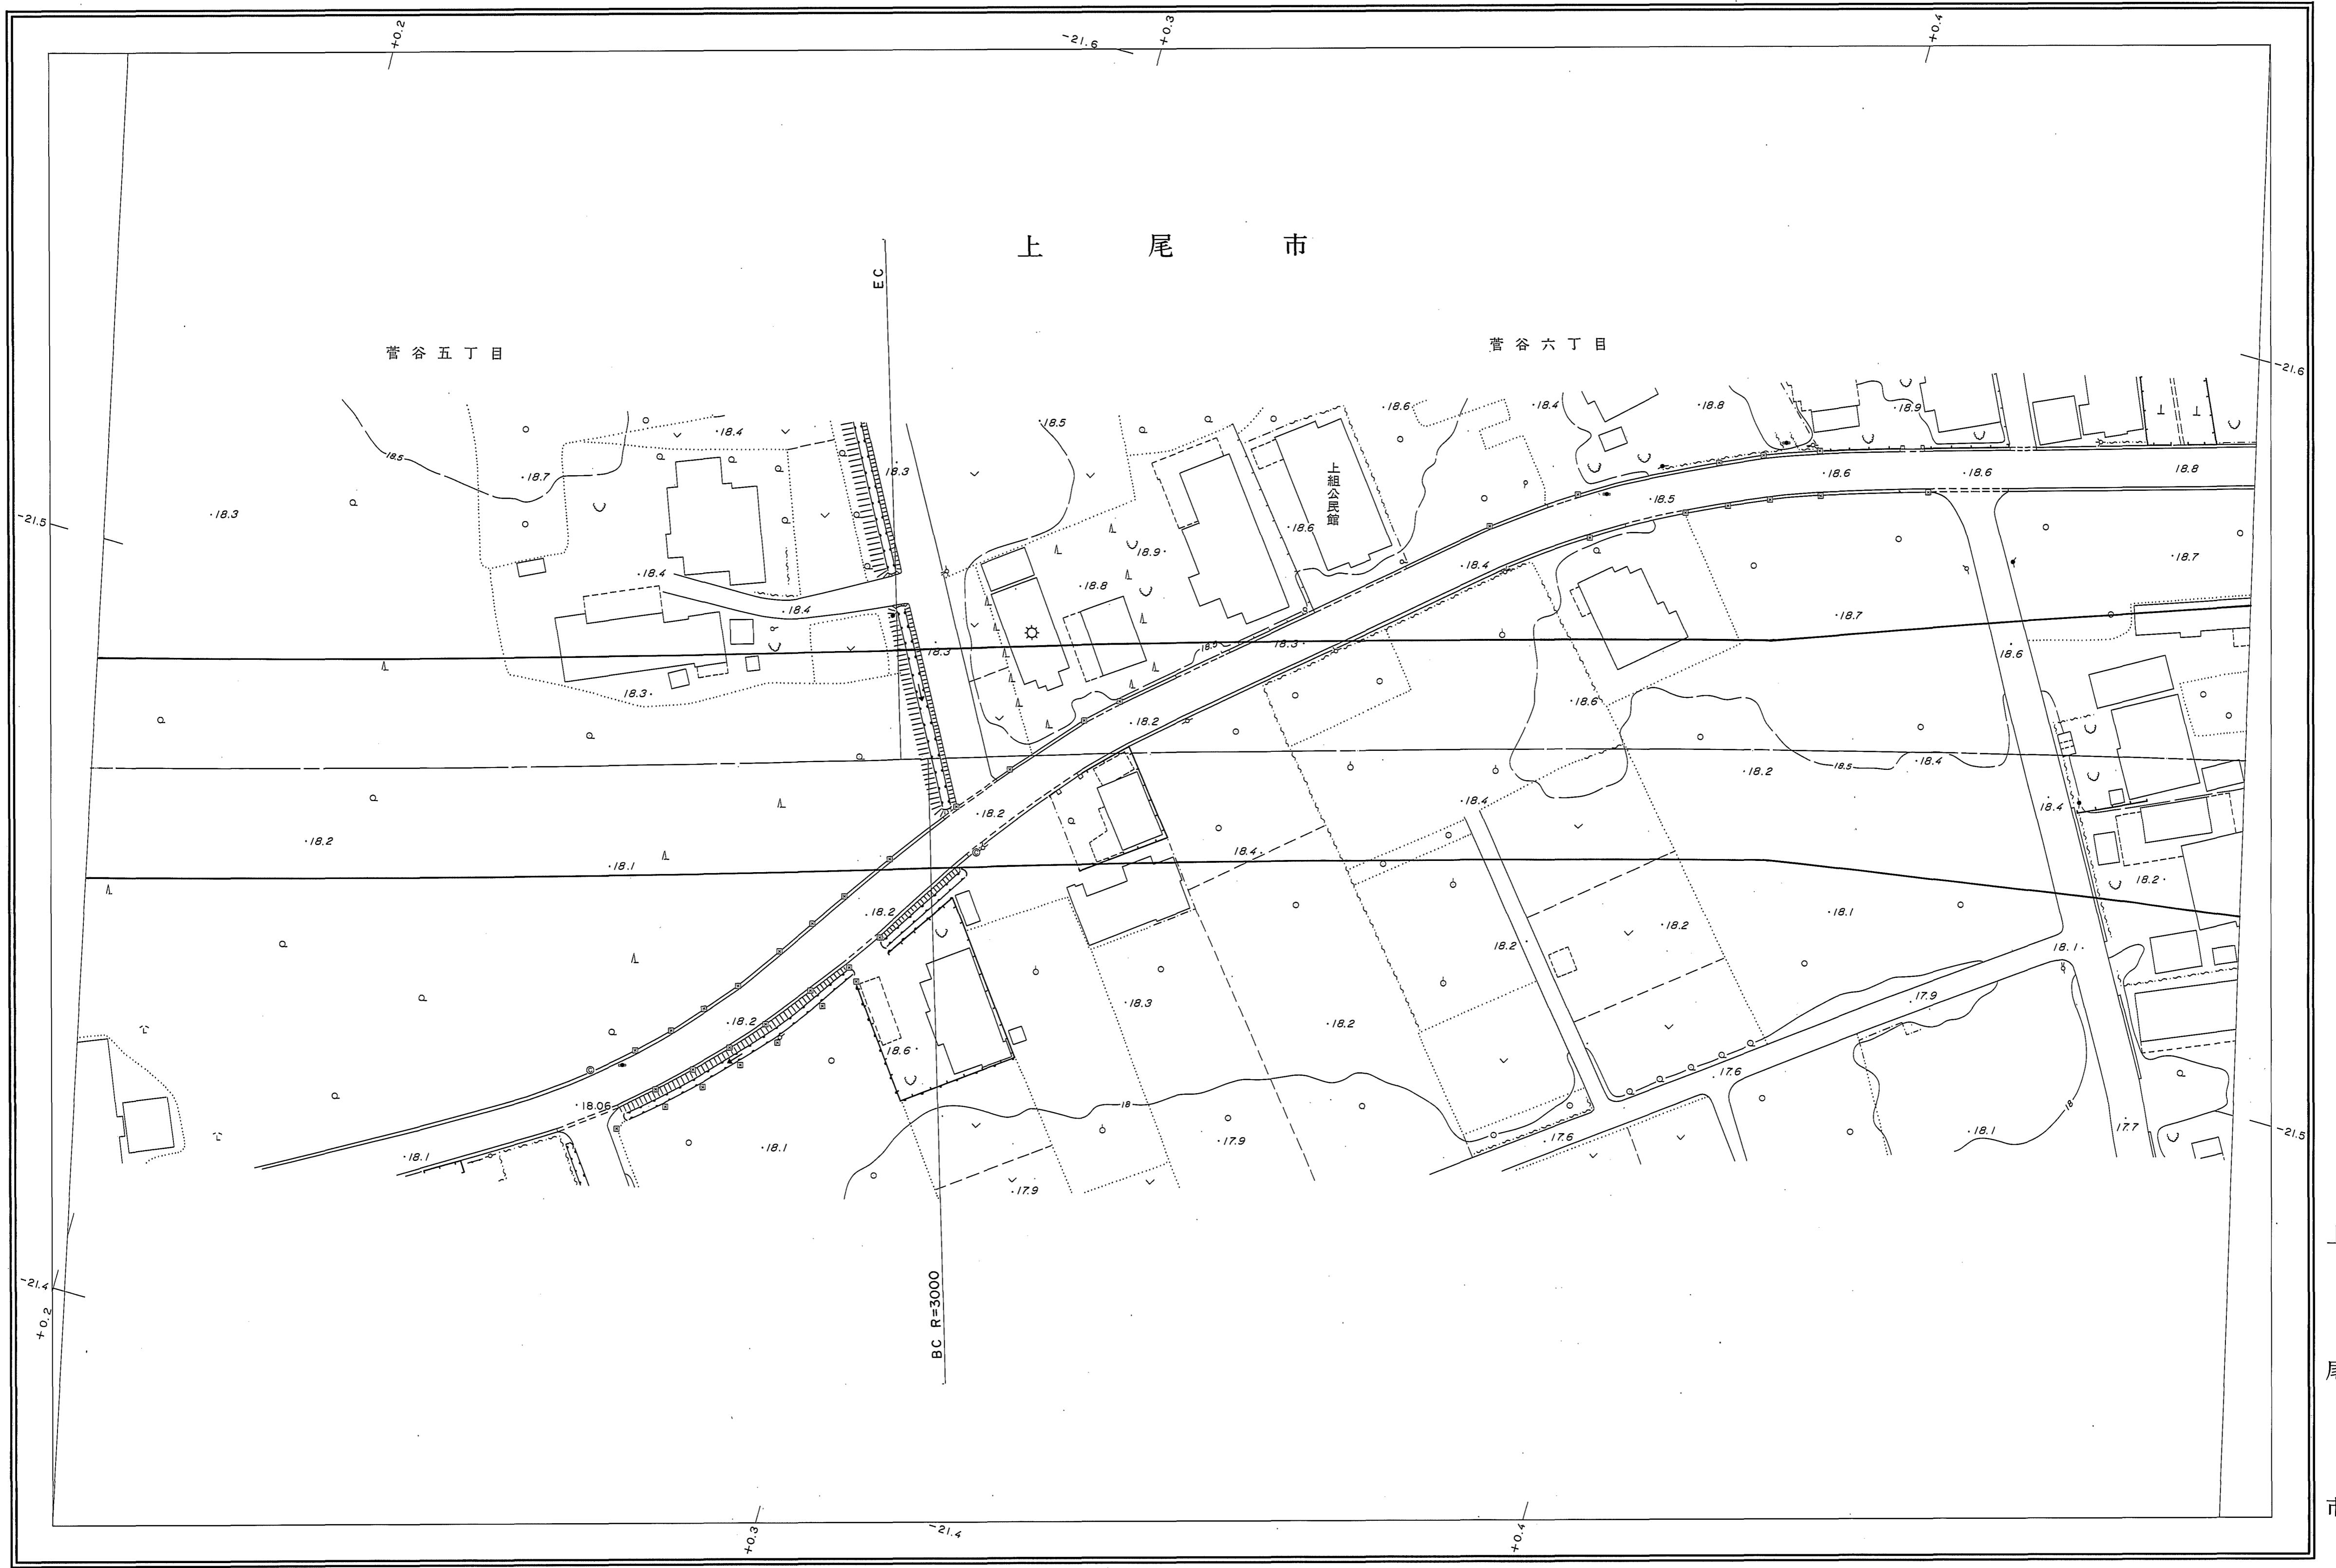



朝日航洋株式会社
測量調査部

撮影 平成 7年 11月
現地 平成 7年 12月
測図 平成 8年 3月ステコメーター、ステレオプロッターA8

座標系 第四系
等高線間隔 1m

1:500
0 10 20 30 40 50
100m

この測量成果は、建設省国土地理院長の承認を得て同院所管の測量標及び測量成果を使用して得たものである。
(承認番号) 平7. 関公第333号

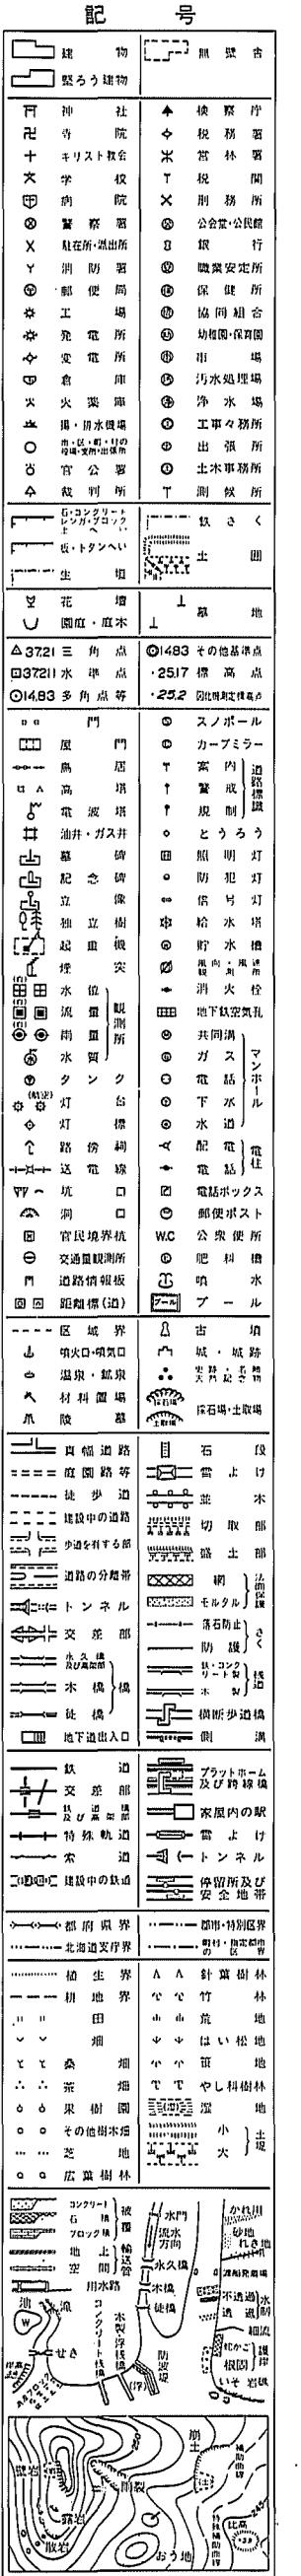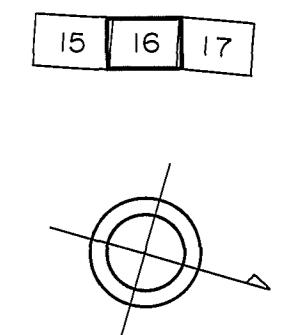

上 尾 市