
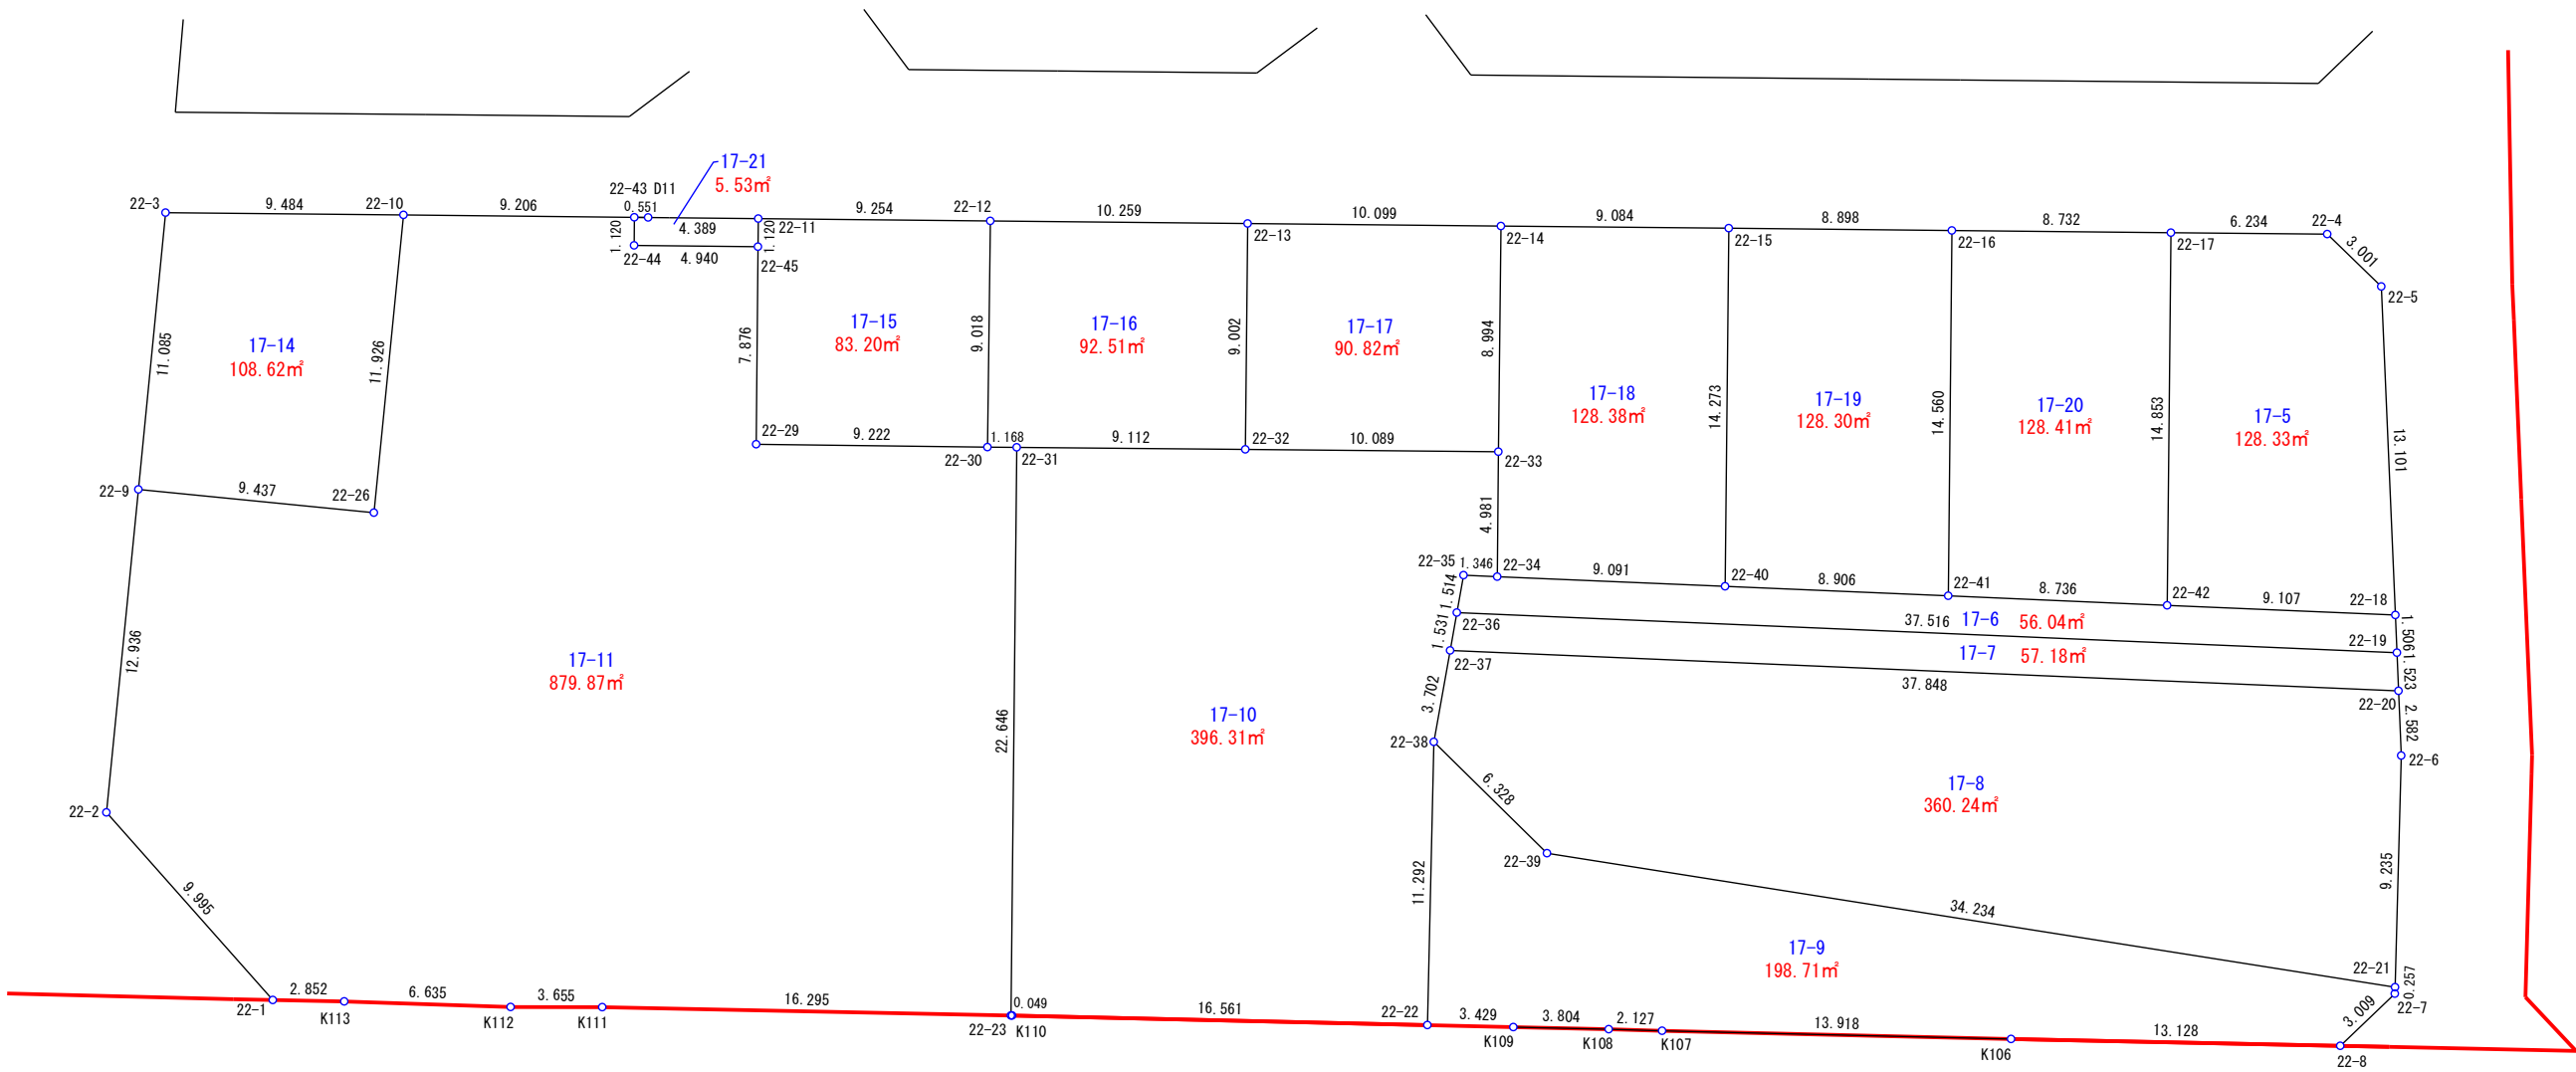


S=1/300
上尾市大字小敷谷字木戸 17番5~11、14~21

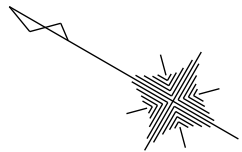

参考資料

※記載内容は換地処分当時のものです。

上尾市