
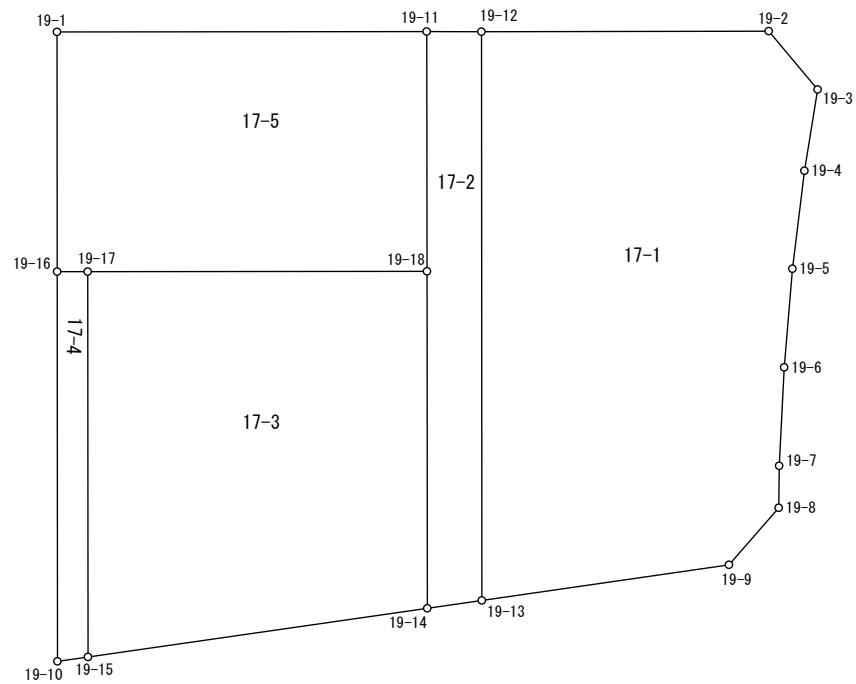


## 画地原子一覧表

S=1:300

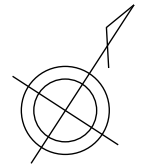

## 参考資料

※記載内容は換地処分当時のものです。 上尾市

# 座 標 面 積 計 算 簿

## 参考資料

※記載内容は換地処分当時のものです。 上尾市

売丁目西

地 番： 17-1

点 名	[1] X(i)	[2] X(i+1)-X(i-1)	[3] Y(i)	[4] Y(i+1)-Y(i-1)	[2]*[3]	[1]*[4]	方向角	夾 角	距 離
19-2	-4830.725	5.340	-24026.652	12.431	-128302.321680	-60050.742475	107-01-03	230-07-04	3.017
19-3	-4831.608	-3.872	-24023.767	4.205	93020.025824	-20316.911640	156-10-22	229-09-19	3.267
19-4	-4834.597	-6.511	-24022.447	3.036	156410.152417	-14677.836492	154-01-25	177-51-03	3.918
19-5	-4838.119	-6.980	-24020.731	3.572	167664.702380	-17281.761068	151-46-35	177-45-10	3.925
19-6	-4841.577	-6.844	-24018.875	3.818	164385.180500	-18485.140986	149-54-36	178-08-01	3.913
19-7	-4844.963	-4.790	-24016.913	2.853	115041.013270	-13822.679439	147-36-01	177-41-25	1.663
19-8	-4846.367	-4.377	-24016.022	0.467	105118.128294	-2263.253389	188-07-00	220-30-59	3.003
19-9	-4849.340	-9.497	-24016.446	-7.875	228084.187662	38188.552500	228-47-42	220-40-42	9.904
19-13	-4855.864	12.392	-24023.897	-19.752	-297704.131624	95913.025728	326-57-51	278-10-09	22.564
19-12	-4836.948	25.139	-24036.198	-2.755	-604245.981522	13325.791740	56-53-59	269-56-08	11.395
合 計				倍面積 面 積	-529.044479 264.52	529.044479			

座 標 面 積 計 算 簿

参考資料

※記載内容は換地処分当時のものです。 上尾市

壱丁目西

地 番 : 17-2

点 名	[1] X(i)	[2] X(i+1)-X(i-1)	[3] Y(i)	[4] Y(i+1)-Y(i-1)	[2]*[3]	[1]*[4]	方向角	夾 角	距 離
19-12	-4836.948	-17.736	-24036.198	14.125	426306.007728	-68321.890500	146-57-51	269-51-51	22.564
19-13	-4855.864	-20.355	-24023.897	10.656	489006.423435	-51744.086784	228-49-17	261-51-26	2.186
19-14	-4857.303	9.765	-24025.542	-8.937	-234609.417630	43409.716911	326-56-32	278-07-15	13.368
19-18	-4846.099	19.175	-24032.834	-12.480	-460829.591950	60479.315520	326-56-30	179-59-58	9.511
19-11	-4838.128	9.151	-24038.022	-3.364	-219971.939322	16275.462592	57-06-00	270-09-30	2.172
合 計				倍面積 面 積	-98.517739 49.25	98.517739			

座 標 面 積 計 算 簿

参考資料

※記載内容は換地処分当時のものです。 上尾市

売丁目西

地 番 : 17-3

点 名	[1] X(i)	[2] X(i+1)-X(i-1)	[3] Y(i)	[4] Y(i+1)-Y(i-1)	[2]*[3]	[1]*[4]	方向角	夾 角	距 離
19-18	-4846.099	-3.862	-24032.834	18.574	92814.804908	-90011.442826	146-56-32	269-59-50	13.368
19-14	-4857.303	-20.156	-24025.542	-2.946	484258.824552	14309.614638	228-50-02	261-53-30	13.600
19-15	-4866.255	3.862	-24035.780	-18.574	-92826.182360	90385.820370	326-57-16	278-07-14	15.287
19-17	-4853.441	20.156	-24044.116	2.946	-484633.202096	-14298.237186	56-56-42	269-59-26	13.461
合 計				倍面積 面 積	-385.754996 192.87	385.754996			

座 標 面 積 計 算 簿

参考資料

※記載内容は換地処分当時のものです。 上尾市

壱丁目西  
地 番 : 17-4

点 名	[1] X(i)	[2] X(i+1)-X(i-1)	[3] Y(i)	[4] Y(i+1)-Y(i-1)	[2]*[3]	[1]*[4]	方向角	夾 角	距 離
19-17	-4853.441	-12.154	-24044.116	9.350	292232.185864	-45379.673350	146-57-16	270-00-51	15.287
19-15	-4866.255	-13.620	-24035.780	7.417	327367.323600	-36093.013335	228-44-53	261-47-37	1.222
19-10	-4867.061	12.154	-24036.699	-9.350	-292142.039646	45507.020350	326-57-16	278-12-23	15.461
19-16	-4854.101	13.620	-24045.130	-7.417	-327494.670600	36002.867117	56-56-25	269-59-09	1.210
合 計				倍面積 面 積	-37.200782 18.60	37.200782			

座 標 面 積 計 算 簿

参考資料

※記載内容は換地処分当時のものです。 上尾市

売丁目西

地 番 : 17-5

点 名	[1] X(i)	[2] X(i+1)-X(i-1)	[3] Y(i)	[4] Y(i+1)-Y(i-1)	[2]*[3]	[1]*[4]	方向角	夾 角	距 離
19-11	-4838.128	0.029	-24038.022	17.483	-697.102638	-84584.991824	146-56-30	269-59-33	9.511
19-18	-4846.099	-15.313	-24032.834	-6.094	368014.787042	29532.127306	236-56-42	270-00-12	13.461
19-17	-4853.441	-8.002	-24044.116	-12.296	192401.016232	59677.910536	236-56-25	179-59-43	1.210
19-16	-4854.101	7.313	-24045.130	-6.201	-175842.035690	30100.280301	326-57-11	270-00-46	9.512
19-1	-4846.128	15.973	-24050.317	7.108	-384155.713441	-34446.277824	56-56-57	269-59-46	14.669
合 計				倍面積 面 積	-279.048495 139.52	279.048495			