


画地原子一覧表

S=1:600



参考資料

※記載内容は換地処分当時のものです。 上尾市

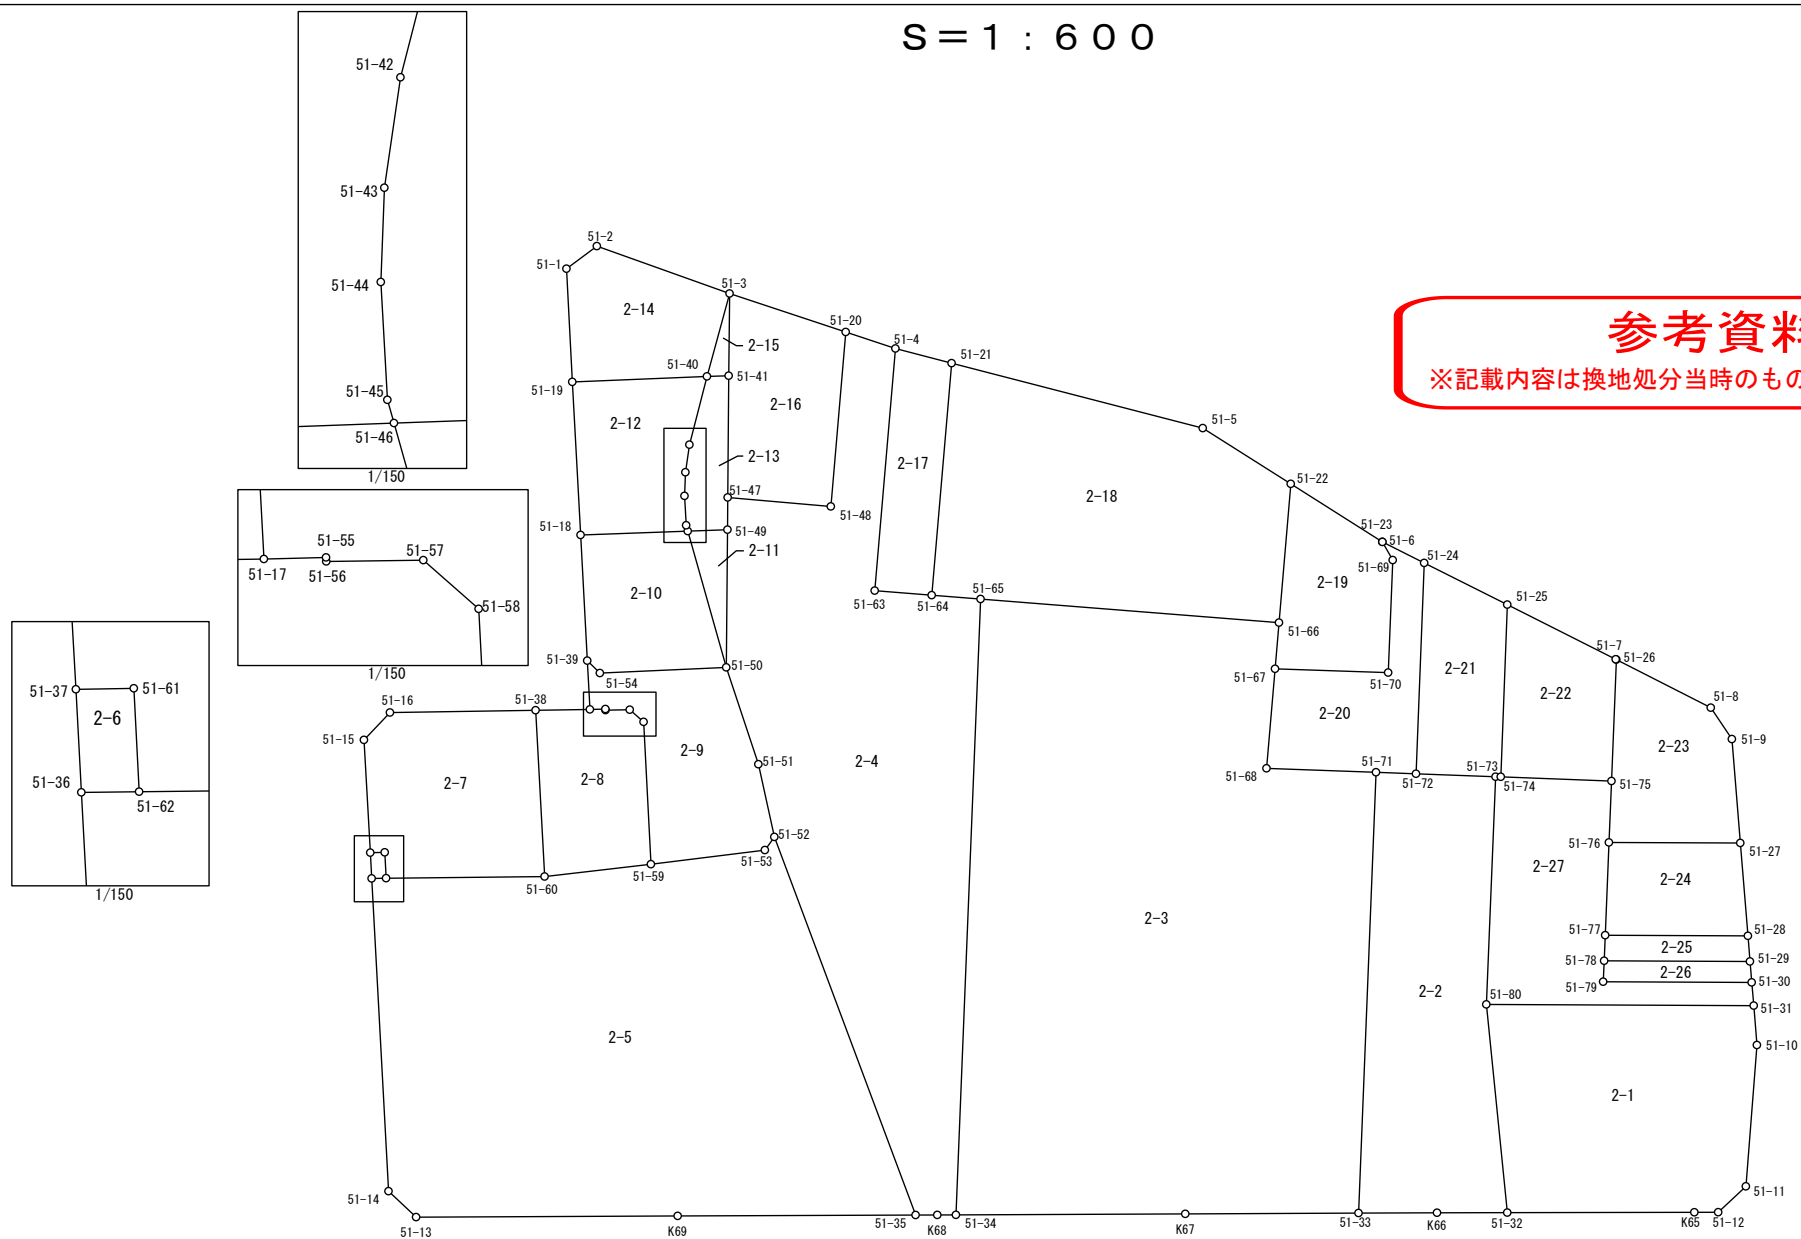

座 標 面 積 計 算 簿

参考資料

※記載内容は換地処分当時のものです。 上尾市

壺丁目南

地 番 : 2-1

点 名	[1] X(i)	[2] X(i+1)-X(i-1)	[3] Y(i)	[4] Y(i+1)-Y(i-1)	[2]*[3]	[1]*[4]	方向角	夾 角	距 離
51-31	-5003.481	6.663	-23548.721	20.659	-156905.128023	-103366.913979	148-59-55	265-08-40	3.134
51-10	-5006.167	-13.120	-23547.107	5.818	308938.043840	-29125.879606	158-03-17	189-03-22	11.249
51-11	-5016.601	-13.247	-23542.903	3.149	311872.836041	-15797.276549	200-33-30	222-30-13	3.004
51-12	-5019.414	-3.660	-23543.958	-2.744	86170.886280	13773.272016	243-22-02	222-48-32	1.889
K65	-5020.261	-7.474	-23545.647	-14.976	175980.165678	75183.428736	243-29-31	180-07-29	14.848
51-32	-5026.888	7.431	-23558.934	-22.119	-175066.438554	111189.735672	327-51-39	264-22-08	16.602
51-80	-5012.830	23.407	-23567.766	10.213	-551650.698762	-51196.032790	63-51-15	275-59-36	21.216
合 計				倍面積 面 積	-660.333500 330.16	660.333500			

座 標 面 積 計 算 簿

参考資料

※記載内容は換地処分当時のものです。 上尾市

壺丁目南

地 番 : 2-2

点 名	[1] X(i)	[2] X(i+1)-X(i-1)	[3] Y(i)	[4] Y(i+1)-Y(i-1)	[2]*[3]	[1]*[4]	方向角	夾 角	距 離
51-73	-4996.323	-13.907	-23575.149	13.138	327859.597143	-65641.691574	155-54-10	270-12-55	18.083
51-80	-5012.830	-30.565	-23567.766	16.215	720348.767790	-81283.038450	147-51-39	171-57-29	16.602
51-32	-5026.888	-16.544	-23558.934	3.848	389759.004096	-19343.465024	243-29-25	275-37-46	5.570
K66	-5029.374	-5.281	-23563.918	-10.552	124441.050958	53069.954448	243-20-40	179-51-15	6.230
51-33	-5032.169	29.150	-23569.486	-19.880	-687050.516900	100039.519720	335-52-00	272-31-20	35.005
51-71	-5000.224	33.246	-23583.798	-11.418	-784066.948308	57092.557632	65-47-37	269-55-37	3.173
51-72	-4998.923	3.901	-23580.904	8.649	-91989.106504	-43235.685027	65-41-15	179-53-38	6.315
合 計				倍面積 面 積	-698.151725 349.07	698.151725			

座 標 面 積 計 算 簿

参考資料

※記載内容は換地処分当時のものです。 上尾市

壺丁目南
地 番 : 2-3

点 名	[1] X(i)	[2] X(i+1)-X(i-1)	[3] Y(i)	[4] Y(i+1)-Y(i-1)	[2]*[3]	[1]*[4]	方向角	夾 角	距 離
51-66	-4993.013	5.430	-23595.974	23.386	-128126.138820	-116766.602018	158-31-42	270-24-37	3.677
51-67	-4996.435	-10.796	-23594.628	4.255	254727.603888	-21259.830925	158-28-16	179-56-34	7.927
51-68	-5003.809	-3.789	-23591.719	10.830	89389.023291	-54191.251470	65-38-56	87-10-40	8.695
51-71	-5000.224	-28.360	-23583.798	22.233	668836.511280	-111169.980192	155-52-00	270-13-04	35.005
51-33	-5032.169	-38.112	-23569.486	2.028	898280.250432	-10205.238732	243-20-30	267-28-30	13.745
K67	-5038.336	-14.331	-23581.770	-28.549	337950.345870	143839.454464	243-20-46	180-00-16	18.199
51-34	-5046.500	36.471	-23598.035	-36.244	-860643.934485	182905.346000	335-53-11	272-32-25	48.902
51-65	-5001.865	53.487	-23618.014	2.061	-1263256.714818	-10308.843765	68-07-05	272-13-54	23.751
合 計				倍面積 面 積	-2843.053362 1421.52	2843.053362			

座 標 面 積 計 算 簿

参考資料

※記載内容は換地処分当時のものです。 上尾市

売丁目南
地 番 : 2-4

点 名	[1] X(i)	[2] X(i+1)-X(i-1)	[3] Y(i)	[4] Y(i+1)-Y(i-1)	[2]*[3]	[1]*[4]	方向角	夾 角	距 離
51-20	-4987.649	13.502	-23637.019	-0.988	-319147.030538	4927.797212	81-56-32	283-28-46	4.152
51-4	-4987.067	-17.357	-23632.908	11.184	410196.384156	-55775.357328	158-28-54	256-32-22	19.283
51-63	-5005.006	-16.248	-23625.835	11.283	383872.567080	-56471.482698	68-06-59	89-38-05	4.537
51-64	-5003.315	3.141	-23621.625	7.821	-74195.524125	-39130.926615	68-07-19	180-00-20	3.891
51-65	-5001.865	-43.185	-23618.014	23.590	1019943.934590	-117993.995350	155-53-11	267-45-52	48.902
51-34	-5046.500	-45.297	-23598.035	18.659	1068920.191395	-94162.643500	243-21-56	267-28-45	1.477
K68	-5047.162	-1.433	-23599.355	-2.857	33817.875715	14419.741834	243-21-38	179-59-42	1.720
51-35	-5047.933	21.114	-23600.892	-24.920	-498309.233688	125794.490360	313-06-17	249-44-39	32.027
51-52	-5026.048	26.486	-23624.275	-27.081	-625712.547650	136110.405888	321-12-35	188-06-18	5.903
51-51	-5021.447	10.348	-23627.973	-9.399	-244502.264604	47196.580353	315-13-49	174-01-14	8.095
51-50	-5015.700	15.575	-23633.674	-10.477	-368094.472550	52549.488900	334-04-56	198-51-07	10.927
51-49	-5005.872	12.130	-23638.450	-5.895	-286734.398500	29509.615440	334-04-32	179-59-36	2.560
51-47	-5003.570	5.303	-23639.569	6.530	-125360.634407	-32673.312100	68-34-41	274-30-09	8.217
51-48	-5000.569	15.921	-23631.920	2.550	-376243.798320	-12751.450950	338-27-46	89-53-05	13.890
合 計				倍面積 面 積	-1548.951446 774.47	1548.951446			

座 標 面 積 計 算 簿

参考資料

※記載内容は換地処分当時のものです。 上尾市

売丁目南
地 番 : 2-5

点 名	[1] X(i)	[2] X(i+1)-X(i-1)	[3] Y(i)	[4] Y(i+1)-Y(i-1)	[2]*[3]	[1]*[4]	方向角	夾 角	距 離
51-52	-5026.048	-20.612	-23624.275	23.590	486943.556300	-118564.472320	133-06-17	303-52-08	32.027
51-35	-5047.933	-30.346	-23600.892	6.505	716192.668632	-32836.804165	243-22-31	290-16-14	18.880
K69	-5056.394	-17.775	-23617.770	-35.423	419805.861750	179112.644662	243-19-57	179-57-26	20.753
51-13	-5065.708	-8.447	-23636.315	-21.423	199655.952805	108522.662484	286-45-54	223-25-57	3.006
51-14	-5064.841	22.500	-23639.193	-15.114	-531881.842500	76550.006874	330-30-24	223-44-30	24.854
51-36	-5043.208	22.155	-23651.429	-11.216	-523997.409495	56564.620928	62-53-54	272-23-30	1.146
51-62	-5042.686	6.233	-23650.409	12.227	-147412.999297	-61656.921722	62-59-49	180-05-55	12.578
51-60	-5036.975	10.338	-23639.202	18.327	-244382.070276	-92312.640825	56-58-54	173-59-05	8.491
51-59	-5032.348	9.654	-23632.082	14.720	-228144.119628	-74076.162560	56-31-03	179-32-09	9.112
51-53	-5027.321	6.300	-23624.482	7.807	-148834.236600	-39248.295047	9-14-09	132-43-06	1.290
合 計				倍面積 面 積	-2054.638309 1027.31	2054.638309			

座 標 面 積 計 算 簿

参考資料

※記載内容は換地処分当時のものです。 上尾市

壱丁目南
地 番 : 2-6

点 名	[1] X(i)	[2] X(i+1)-X(i-1)	[3] Y(i)	[4] Y(i+1)-Y(i-1)	[2]*[3]	[1]*[4]	方向角	夾 角	距 離
51-61	-5040.896	-1.261	-23651.415	2.026	29824.434315	-10212.855296	150-39-49	268-04-34	2.053
51-62	-5042.686	-2.312	-23650.409	-0.014	54679.745608	70.597604	242-53-54	272-14-05	1.146
51-36	-5043.208	1.261	-23651.429	-2.026	-29824.451969	10217.539408	330-34-03	267-40-09	2.047
51-37	-5041.425	2.312	-23652.435	0.014	-54684.429720	-70.579950	62-35-15	272-01-12	1.149
合 計				倍面積 面 積	-4.701766 2.35	4.701766			

座 標 面 積 計 算 簿

参考資料

※記載内容は換地処分当時のものです。 上尾市

壺丁目南

地 番 : 2-7

点 名	[1] X(i)	[2] X(i+1)-X(i-1)	[3] Y(i)	[4] Y(i+1)-Y(i-1)	[2]*[3]	[1]*[4]	方向角	夾 角	距 離
51-38	-5025.471	-6.202	-23645.708	16.781	146650.681016	-84332.428851	150-30-36	267-48-15	13.216
51-60	-5036.975	-17.215	-23639.202	-4.701	406948.862430	23678.819475	242-59-49	272-29-13	12.578
51-62	-5042.686	-3.921	-23650.409	-12.213	92733.253689	61586.324118	330-39-49	267-40-00	2.053
51-61	-5040.896	1.261	-23651.415	-2.026	-29824.434315	10212.855296	242-35-15	91-55-26	1.149
51-37	-5041.425	7.261	-23652.435	-5.449	-171740.330535	27470.724825	330-22-47	267-47-32	8.961
51-15	-5033.635	10.652	-23656.864	-3.548	-251992.915328	17859.336980	17-06-35	226-43-48	2.995
51-16	-5030.773	8.164	-23655.983	11.156	-193127.445212	-56123.303588	62-42-21	225-35-46	11.562
合 計				倍面積 面 積	-352.328255 176.16	352.328255			

座 標 面 積 計 算 簿

参考資料

※記載内容は換地処分当時のものです。 上尾市

売丁目南

地 番 : 2-8

点 名	[1] X(i)	[2] X(i+1)-X(i-1)	[3] Y(i)	[4] Y(i+1)-Y(i-1)	[2]*[3]	[1]*[4]	方向角	夾 角	距 離
51-38	-5025.471	13.475	-23645.708	-2.677	-318625.915300	13453.185867	62-45-45	272-15-09	4.307
51-17	-5023.500	2.547	-23641.879	4.919	-60215.865813	-24710.596500	62-08-46	179-23-01	1.233
51-55	-5022.924	0.507	-23640.789	1.130	-11985.880023	-5675.904120	149-53-55	267-45-09	0.080
51-56	-5022.993	0.810	-23640.749	1.752	-19149.006690	-8800.283736	62-49-21	92-55-26	1.924
51-57	-5022.114	0.502	-23639.037	3.126	-11866.796574	-15699.128364	104-55-44	222-06-23	1.463
51-58	-5022.491	-10.234	-23637.623	6.955	241907.433782	-34931.424905	150-39-29	225-43-45	11.308
51-59	-5032.348	-14.484	-23632.082	-1.579	342287.075688	7946.077492	236-58-54	266-19-25	8.491
51-60	-5036.975	6.877	-23639.202	-13.626	-162566.792154	68633.821350	330-30-36	273-31-42	13.216
合 計				倍面積 面 積	-215.747084 107.87	215.747084			

座 標 面 積 計 算 簿

参考資料

※記載内容は換地処分当時のものです。 上尾市

壺丁目南
地 番 : 2-9

点 名	[1] X(i)	[2] X(i+1)-X(i-1)	[3] Y(i)	[4] Y(i+1)-Y(i-1)	[2]*[3]	[1]*[4]	方向角	夾 角	距 離
51-50	-5015.700	-0.889	-23633.674	14.481	21010.336186	-72632.351700	135-13-49	254-11-10	8.095
51-51	-5021.447	-10.348	-23627.973	9.399	244502.264604	-47196.580353	141-12-35	185-58-46	5.903
51-52	-5026.048	-5.874	-23624.275	3.491	138768.991350	-17545.933568	189-14-09	228-01-34	1.290
51-53	-5027.321	-6.300	-23624.482	-7.807	148834.236600	39248.295047	236-31-03	227-16-54	9.112
51-59	-5032.348	4.830	-23632.082	-13.141	-114142.956060	66130.085068	330-39-29	274-08-26	11.308
51-58	-5022.491	10.234	-23637.623	-6.955	-241907.433782	34931.424905	284-55-44	134-16-15	1.463
51-57	-5022.114	-0.502	-23639.037	-3.126	11866.796574	15699.128364	242-49-21	137-53-37	1.924
51-56	-5022.993	-0.810	-23640.749	-1.752	19149.006690	8800.283736	329-53-55	267-04-34	0.080
51-55	-5022.924	-0.507	-23640.789	-1.130	11985.880023	5675.904120	242-08-46	92-14-51	1.233
51-17	-5023.500	2.798	-23641.879	-2.998	-66149.977442	15060.453000	330-30-42	268-21-56	3.876
51-39	-5020.126	2.942	-23643.787	-0.575	-69560.021354	2886.572450	107-57-23	317-26-41	1.401
51-54	-5020.558	4.426	-23642.454	10.113	-104641.501404	-50772.903054	61-02-39	133-05-16	10.034
合 計				倍面積 面 積	-284.378015 142.18	284.378015			

座 標 面 積 計 算 簿

参考資料

※記載内容は換地処分当時のものです。 上尾市

壱丁目南

地 番 : 2-10

点 名	[1] X(i)	[2] X(i+1)-X(i-1)	[3] Y(i)	[4] Y(i+1)-Y(i-1)	[2]*[3]	[1]*[4]	方向角	夾 角	距 離
51-18	-5011.430	12.754	-23648.699	2.571	-301615.507046	-12884.386530	61-31-45	270-59-22	8.512
51-46	-5007.372	-4.270	-23641.216	15.025	100947.992320	-75235.764300	137-50-07	256-18-22	11.236
51-50	-5015.700	-13.186	-23633.674	-1.238	311633.625364	6209.436600	241-02-39	283-12-32	10.034
51-54	-5020.558	-4.426	-23642.454	-10.113	104641.501404	50772.903054	287-57-23	226-54-44	1.401
51-39	-5020.126	9.128	-23643.787	-6.245	-215820.487736	31350.686870	330-32-23	222-35-00	9.987
合 計				倍面積 面 積	-212.875694 106.43	212.875694			

座 標 面 積 計 算 簿

参考資料

※記載内容は換地処分当時のものです。 上尾市

壱丁目南
地 番 : 2-11

点 名	[1] X(i)	[2] X(i+1)-X(i-1)	[3] Y(i)	[4] Y(i+1)-Y(i-1)	[2]*[3]	[1]*[4]	方向角	夾 角	距 離
51-46	-5007.372	9.828	-23641.216	-4.776	-232345.870848	23915.208672	61-31-45	283-41-38	3.147
51-49	-5005.872	-8.328	-23638.450	7.542	196861.011600	-37754.286624	154-04-56	272-33-11	10.927
51-50	-5015.700	-1.500	-23633.674	-2.766	35450.511000	13873.426200	317-50-07	343-45-11	11.236
合 計				倍面積 面 積	-34.348248 17.17	34.348248			

座 標 面 積 計 算 簿

参考資料

※記載内容は換地処分当時のものです。 上尾市

壺丁目南
地 番 : 2-12

点 名	[1] X(i)	[2] X(i+1)-X(i-1)	[3] Y(i)	[4] Y(i+1)-Y(i-1)	[2]*[3]	[1]*[4]	方向角	夾 角	距 離
51-19	-5000.846	15.730	-23654.688	3.387	-372088.242240	-16937.865402	61-14-24	270-44-37	10.695
51-40	-4995.700	-0.326	-23645.312	10.538	7708.371712	-52644.686600	168-00-40	286-46-16	5.594
51-42	-5001.172	-7.576	-23644.150	1.850	179128.080400	-9252.168200	161-53-33	173-52-53	2.214
51-43	-5003.276	-3.810	-23643.462	1.455	90081.590220	-7279.766580	155-47-31	173-53-58	1.870
51-44	-5004.982	-3.741	-23642.695	1.924	88447.321995	-9629.585368	150-22-47	174-35-16	2.341
51-45	-5007.017	-2.390	-23641.538	1.479	56503.275820	-7405.378143	137-47-26	167-24-39	0.479
51-46	-5007.372	-4.413	-23641.216	-7.161	104328.686208	35857.790892	241-31-45	283-44-19	8.512
51-18	-5011.430	6.526	-23648.699	-13.472	-154331.409674	67513.984960	330-29-47	268-58-02	12.161
合 計				倍面積 面 積	-222.325559 111.16	222.325559			

座 標 面 積 計 算 簿

参考資料

※記載内容は換地処分当時のものです。 上尾市

売丁目南
地 番 : 2-13

点 名	[1] X(i)	[2] X(i+1)-X(i-1)	[3] Y(i)	[4] Y(i+1)-Y(i-1)	[2]*[3]	[1]*[4]	方向角	夾 角	距 離
51-41	-4994.885	-7.870	-23643.794	5.743	186076.658780	-28685.624555	154-03-30	272-17-21	9.658
51-47	-5003.570	-10.987	-23639.569	5.344	259727.944603	-26739.078080	154-04-32	180-01-02	2.560
51-49	-5005.872	-3.802	-23638.450	-1.647	89873.386900	8244.671184	241-31-45	267-27-13	3.147
51-46	-5007.372	-1.145	-23641.216	-3.088	27069.192320	15462.764736	317-47-26	256-15-41	0.479
51-45	-5007.017	2.390	-23641.538	-1.479	-56503.275820	7405.378143	330-22-47	192-35-21	2.341
51-44	-5004.982	3.741	-23642.695	-1.924	-88447.321995	9629.585368	335-47-31	185-24-44	1.870
51-43	-5003.276	3.810	-23643.462	-1.455	-90081.590220	7279.766580	341-53-33	186-06-02	2.214
51-42	-5001.172	7.576	-23644.150	-1.850	-179128.080400	9252.168200	348-00-40	186-07-07	5.594
51-40	-4995.700	6.287	-23645.312	0.356	-148658.076544	-1778.469200	61-46-09	253-45-29	1.723
合 計				倍面積 面 積	-71.162376 35.58	71.162376			

座 標 面 積 計 算 簿

参考資料

※記載内容は換地処分当時のものです。 上尾市

壱丁目南
地 番 : 2-14

点 名	[1] X(i)	[2] X(i+1)-X(i-1)	[3] Y(i)	[4] Y(i+1)-Y(i-1)	[2]*[3]	[1]*[4]	方向角	夾 角	距 離
51-1	-4993.006	10.518	-23659.099	-3.049	-248846.403282	15223.675294	26-57-27	236-19-15	3.004
51-2	-4990.328	3.995	-23657.737	12.465	-94512.659315	-62204.438520	83-14-07	236-16-40	11.181
51-3	-4989.011	-5.372	-23646.634	12.425	127029.717848	-61988.461675	168-49-13	265-35-06	6.818
51-40	-4995.700	-11.835	-23645.312	-8.054	279842.267520	40235.367800	241-14-24	252-25-11	10.695
51-19	-5000.846	2.694	-23654.688	-13.787	-63725.729472	68946.663802	330-38-12	269-23-48	8.996
合 計				倍面積 面 積	-212.806701 106.40	212.806701			

座 標 面 積 計 算 簿

参考資料

※記載内容は換地処分当時のものです。 上尾市

壱丁目南

地 番 : 2-15

点 名	[1] X(i)	[2] X(i+1)-X(i-1)	[3] Y(i)	[4] Y(i+1)-Y(i-1)	[2]*[3]	[1]*[4]	方向角	夾 角	距 離
51-3	-4989.011	0.815	-23646.634	1.518	-19272.006710	-7573.318698	154-11-49	345-22-36	6.525
51-41	-4994.885	-6.689	-23643.794	1.322	158153.338066	-6603.237970	241-46-09	267-34-20	1.723
51-40	-4995.700	5.874	-23645.312	-2.840	-138892.562688	14187.788000	348-49-13	287-03-04	6.818
合 計				倍面積 面 積	-11.231332 5.61	11.231332			

座 標 面 積 計 算 簿

参考資料

※記載内容は換地処分当時のものです。 上尾市

壺丁目南

地 番 : 2-16

点 名	[1] X(i)	[2] X(i+1)-X(i-1)	[3] Y(i)	[4] Y(i+1)-Y(i-1)	[2]*[3]	[1]*[4]	方向角	夾 角	距 離
51-3	-4989.011	7.236	-23646.634	6.775	-171107.043624	-33800.549525	81-56-15	287-44-26	9.711
51-20	-4987.649	-11.558	-23637.019	14.714	273196.665602	-73388.267386	158-27-46	256-31-31	13.890
51-48	-5000.569	-15.921	-23631.920	-2.550	376243.798320	12751.450950	248-34-41	270-06-55	8.217
51-47	-5003.570	5.684	-23639.569	-11.874	-134367.310196	59412.390180	334-03-30	265-28-49	9.658
51-41	-4994.885	14.559	-23643.794	-7.065	-344229.996846	35288.862525	334-11-49	180-08-19	6.525
合 計				倍面積 面 積	-263.886744 131.94	263.886744			

座 標 面 積 計 算 簿

参考資料

※記載内容は換地処分当時のものです。 上尾市

壱丁目南
地 番 : 2-17

点 名	[1] X(i)	[2] X(i+1)-X(i-1)	[3] Y(i)	[4] Y(i+1)-Y(i-1)	[2]*[3]	[1]*[4]	方向角	夾 角	距 離
51-4	-4987.067	18.881	-23632.908	-2.561	-446212.935948	12771.878587	78-12-27	279-43-33	4.609
51-21	-4986.125	-16.248	-23628.396	11.283	383914.178208	-56258.448375	158-30-03	260-17-36	18.475
51-64	-5003.315	-18.881	-23621.625	2.561	445999.901625	-12813.489715	248-06-59	269-36-56	4.537
51-63	-5005.006	16.248	-23625.835	-11.283	-383872.567080	56471.482698	338-28-54	270-21-55	19.283
合 計				倍面積 面 積	-171.423195 85.71	171.423195			

座 標 面 積 計 算 簿

参考資料

※記載内容は換地処分当時のものです。 上尾市

壱丁目南

地 番 : 2-18

点 名	[1] X(i)	[2] X(i+1)-X(i-1)	[3] Y(i)	[4] Y(i+1)-Y(i-1)	[2]*[3]	[1]*[4]	方向角	夾 角	距 離
51-21	-4986.125	21.431	-23628.396	13.368	-506380.154676	-66654.519000	78-06-29	279-36-26	20.581
51-5	-4981.884	3.390	-23608.257	28.361	-80031.991230	-141291.212124	95-54-33	197-48-04	8.266
51-22	-4982.735	-11.129	-23600.035	12.283	262644.789515	-61202.934005	158-26-25	242-31-52	11.051
51-66	-4993.013	-19.130	-23595.974	-17.979	451390.982620	89769.380727	248-07-05	269-40-40	23.751
51-65	-5001.865	-10.302	-23618.014	-25.651	243312.780228	128302.839115	248-07-19	180-00-14	3.891
51-64	-5003.315	15.740	-23621.625	-10.382	-371804.377500	51944.416330	338-30-03	270-22-44	18.475
合 計				倍面積 面 積	-867.971043 433.98	867.971043			

座 標 面 積 計 算 簿

参考資料

※記載内容は換地処分当時のものです。 上尾市

壺丁目南

地 番 : 2-19

点 名	[1] X(i)	[2] X(i+1)-X(i-1)	[3] Y(i)	[4] Y(i+1)-Y(i-1)	[2]*[3]	[1]*[4]	方向角	夾 角	距 離
51-22	-4982.735	9.384	-23600.035	4.486	-221462.728440	-22352.549210	95-58-17	297-31-52	8.594
51-23	-4983.629	-1.822	-23591.488	9.938	42983.691136	-49527.305002	123-42-33	207-44-16	1.672
51-69	-4984.557	-9.085	-23590.097	5.035	214316.031245	-25097.244495	155-55-41	212-13-08	8.934
51-70	-4992.714	-11.878	-23586.453	-4.531	280159.888734	22621.987134	245-31-35	269-35-54	8.982
51-67	-4996.435	-0.299	-23594.628	-9.521	7054.793772	47571.057635	338-31-42	273-00-07	3.677
51-66	-4993.013	13.700	-23595.974	-5.407	-323264.843800	26997.221291	338-26-25	179-54-43	11.051
合 計				倍面積 面 積	-213.167353 106.58	213.167353			

座 標 面 積 計 算 簿

参考資料

※記載内容は換地処分当時のものです。 上尾市

売丁目南
地 番 : 2-20

点 名	[1] X(i)	[2] X(i+1)-X(i-1)	[3] Y(i)	[4] Y(i+1)-Y(i-1)	[2]*[3]	[1]*[4]	方向角	夾 角	距 離
51-23	-4983.629	0.925	-23591.488	-1.374	-21822.126400	6847.506246	100-00-29	336-17-56	0.017
51-6	-4983.632	-0.022	-23591.471	3.723	519.012362	-18554.061936	90-17-37	170-17-08	3.706
51-24	-4983.651	-15.291	-23587.765	10.567	360680.514615	-52662.240117	155-48-28	245-30-51	16.742
51-72	-4998.923	-16.573	-23580.904	3.967	390806.321992	-19830.727541	245-47-37	269-59-09	3.173
51-71	-5000.224	-4.886	-23583.798	-10.815	115230.437028	54077.422560	245-38-56	179-51-19	8.695
51-68	-5003.809	3.789	-23591.719	-10.830	-89389.023291	54191.251470	338-28-16	272-49-20	7.927
51-67	-4996.435	11.095	-23594.628	5.266	-261782.397660	-26311.226710	65-31-35	267-03-19	8.982
51-70	-4992.714	11.878	-23586.453	4.531	-280159.888734	-22621.987134	335-55-41	90-24-06	8.934
51-69	-4984.557	9.085	-23590.097	-5.035	-214316.031245	25097.244495	303-42-33	147-46-52	1.672
合 計				倍面積 面 積	-233.181333 116.59	233.181333			

座 標 面 積 計 算 簿

参考資料

※記載内容は換地処分当時のものです。 上尾市

壱丁目南
地 番 : 2-21

点 名	[1] X(i)	[2] X(i+1)-X(i-1)	[3] Y(i)	[4] Y(i+1)-Y(i-1)	[2]*[3]	[1]*[4]	方向角	夾 角	距 離
51-24	-4983.651	15.246	-23587.765	0.518	-359619.065190	-2581.531218	90-12-07	294-23-39	7.379
51-25	-4983.677	-12.494	-23580.386	12.994	294613.342684	-64757.898938	155-45-20	245-33-13	13.674
51-74	-4996.145	-12.646	-23574.771	5.237	298126.554066	-26164.811365	244-47-03	269-01-43	0.418
51-73	-4996.323	-2.778	-23575.149	-6.133	65491.763922	30642.448959	245-41-15	180-54-12	6.315
51-72	-4998.923	12.672	-23580.904	-12.616	-298817.215488	63066.412568	335-48-28	270-07-13	16.742
合 計				倍面積 面 積	-204.620006 102.31	204.620006			

座 標 面 積 計 算 簿

参考資料

※記載内容は換地処分当時のものです。 上尾市

壱丁目南
地 番 : 2-22

点 名	[1] X(i)	[2] X(i+1)-X(i-1)	[3] Y(i)	[4] Y(i+1)-Y(i-1)	[2]*[3]	[1]*[4]	方向角	夾 角	距 離
51-25	-4983.677	12.408	-23580.386	4.022	-292585.429488	-20044.348894	90-21-24	294-36-04	9.637
51-7	-4983.737	-0.059	-23570.749	9.688	1390.674191	-48282.444056	88-52-36	178-31-12	0.051
51-26	-4983.736	-8.805	-23570.698	3.994	207539.995890	-19905.041584	155-52-44	247-00-08	9.648
51-75	-4992.542	-12.409	-23566.755	-4.073	292439.862795	20334.623566	245-47-50	269-55-06	8.789
51-74	-4996.145	8.865	-23574.771	-13.631	-208990.344915	68102.452495	335-45-20	269-57-30	13.674
合 計				倍面積 面 積	-205.241527 102.62	205.241527			

座 標 面 積 計 算 簿

参考資料

※記載内容は換地処分当時のものです。 上尾市

壱丁目南
地 番 : 2-23

点 名	[1] X(i)	[2] X(i+1)-X(i-1)	[3] Y(i)	[4] Y(i+1)-Y(i-1)	[2]*[3]	[1]*[4]	方向角	夾 角	距 離
51-26	-4983.736	8.719	-23570.698	4.468	-205512.915862	-22267.332448	90-35-33	294-42-49	8.411
51-8	-4983.823	-1.576	-23562.287	11.016	37134.164312	-54901.794168	119-45-07	209-09-34	3.001
51-9	-4985.312	-8.571	-23559.682	6.867	201930.034422	-34234.137504	148-57-37	209-12-30	8.266
51-27	-4992.394	-11.682	-23555.420	-5.087	275174.416440	25396.308278	243-48-05	274-50-28	10.419
51-76	-4996.994	-0.148	-23564.769	-11.335	3487.585812	56640.926990	335-57-31	272-09-26	4.875
51-75	-4992.542	13.258	-23566.755	-5.929	-312448.037790	29600.781518	335-52-44	179-55-13	9.648
合 計				倍面積 面 積	-234.752666 117.37	234.752666			

座 標 面 積 計 算 簿

参考資料

※記載内容は換地処分当時のものです。 上尾市

壱丁目南

地 番 : 2-24

点 名	[1] X(i)	[2] X(i+1)-X(i-1)	[3] Y(i)	[4] Y(i+1)-Y(i-1)	[2]*[3]	[1]*[4]	方向角	夾 角	距 離
51-27	-4992.394	-1.734	-23555.420	13.172	40845.098280	-65759.813768	148-53-10	265-05-05	7.398
51-28	-4998.728	-11.325	-23551.597	-6.340	266721.836025	31691.935520	243-50-40	274-57-30	11.322
51-77	-5003.719	1.734	-23561.760	-13.172	-40856.091840	65908.986668	335-53-41	272-03-01	7.367
51-76	-4996.994	11.325	-23564.769	6.340	-266871.008925	-31680.941960	63-48-05	267-54-24	10.419
合 計				倍面積 面 積	-160.166460 80.08	160.166460			

座 標 面 積 計 算 簿

参考資料

※記載内容は換地処分当時のものです。 上尾市

壱丁目南
地 番 : 2-25

点 名	[1] X(i)	[2] X(i+1)-X(i-1)	[3] Y(i)	[4] Y(i+1)-Y(i-1)	[2]*[3]	[1]*[4]	方向角	夾 角	距 離
51-28	-4998.728	3.244	-23551.597	11.208	-76401.380668	-56025.743424	149-06-49	265-16-09	2.036
51-29	-5000.475	-6.843	-23550.552	-9.340	161156.427336	46704.436500	243-51-45	274-44-56	11.568
51-78	-5005.571	-3.244	-23560.937	-11.208	76431.679628	56102.439768	336-02-25	272-10-40	2.027
51-77	-5003.719	6.843	-23561.760	9.340	-161233.123680	-46734.735460	63-50-40	267-48-15	11.322
合 計				倍面積 面 積	-46.397384 23.19	46.397384			

座 標 面 積 計 算 簿

参考資料

※記載内容は換地処分当時のものです。 上尾市

壱丁目南

地 番 : 2-26

点 名	[1] X(i)	[2] X(i+1)-X(i-1)	[3] Y(i)	[4] Y(i+1)-Y(i-1)	[2]*[3]	[1]*[4]	方向角	夾 角	距 離
51-29	-5000.475	3.668	-23550.552	11.252	-86383.424736	-56265.344700	148-44-11	264-52-26	1.671
51-30	-5001.903	-6.622	-23549.685	-9.711	155946.014070	48573.480033	243-50-53	275-06-42	11.784
51-79	-5007.097	-3.668	-23560.263	-11.252	86419.044684	56339.855444	336-10-12	272-19-19	1.668
51-78	-5005.571	6.622	-23560.937	9.711	-156020.524814	-48609.099981	63-51-45	267-41-33	11.568
合 計				倍面積 面 積	-38.890796 19.44	38.890796			

座 標 面 積 計 算 簿

参考資料

※記載内容は換地処分当時のものです。 上尾市

売丁目南
地 番 : 2-27

点 名	[1] X(i)	[2] X(i+1)-X(i-1)	[3] Y(i)	[4] Y(i+1)-Y(i-1)	[2]*[3]	[1]*[4]	方向角	夾 角	距 離
51-75	-4992.542	-0.849	-23566.755	10.002	20008.174995	-49935.405084	155-57-31	270-09-41	4.875
51-76	-4996.994	-11.177	-23564.769	4.995	263383.423113	-24959.985030	155-53-41	179-56-10	7.367
51-77	-5003.719	-8.577	-23561.760	3.832	202089.215520	-19174.251208	156-02-25	180-08-44	2.027
51-78	-5005.571	-3.378	-23560.937	1.497	79588.845186	-7493.339787	156-10-12	180-07-47	1.668
51-79	-5007.097	3.668	-23560.263	11.252	-86419.044684	-56339.855444	63-50-53	87-40-41	11.784
51-30	-5001.903	3.616	-23549.685	11.542	-85155.660960	-57731.964426	148-34-45	264-43-52	1.849
51-31	-5003.481	-10.927	-23548.721	-18.081	257316.874367	90467.939961	243-51-15	275-16-30	21.216
51-80	-5012.830	7.158	-23567.766	-26.428	-168698.069028	132479.071240	335-54-10	272-02-55	18.083
51-73	-4996.323	16.685	-23575.149	-7.005	-393351.361065	34999.242615	64-47-03	268-52-53	0.418
51-74	-4996.145	3.781	-23574.771	8.394	-89136.209151	-41937.641130	65-47-50	181-00-47	8.789
合 計				倍面積 面 積	-373.811707 186.90	373.811707			