


## 画地原子一覧表

S=1:400

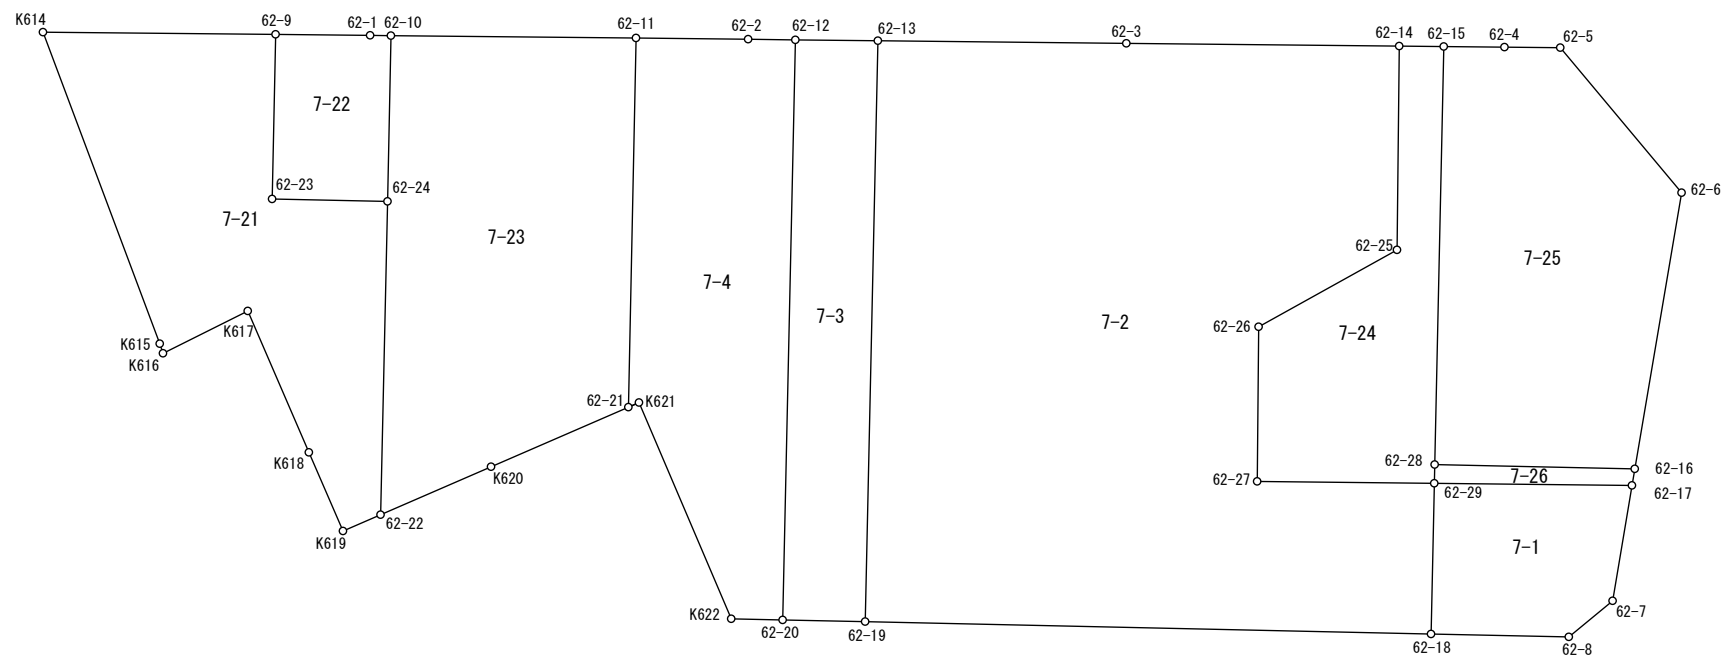

## 参考資料

※記載内容は換地処分当時のものです。 上尾市

座 標 面 積 計 算 簿

参考資料

※記載内容は換地処分当時のものです。 上尾市

壱丁目北  
地 番 : 7-1

点 名	[1] X(i)	[2] X(i+1)-X(i-1)	[3] Y(i)	[4] Y(i+1)-Y(i-1)	[2]*[3]	[1]*[4]	方向角	夾 角	距 離
62-29	-4347.949	11.615	-23756.848	6.312	-275935.789520	-27444.254088	65-36-49	269-22-42	10.458
62-17	-4343.631	-1.646	-23747.323	11.173	39088.093658	-48531.389163	164-33-12	278-56-23	6.188
62-7	-4349.595	-8.673	-23745.675	0.359	205946.239275	-1561.504605	205-26-46	220-53-34	3.000
62-8	-4352.304	-5.651	-23746.964	-7.960	134194.093564	34644.339840	246-12-07	220-45-21	7.291
62-18	-4355.246	4.355	-23753.635	-9.884	-103447.080425	43047.251464	336-14-07	270-02-00	7.973
合 計				倍面積 面 積	-154.443448 77.22	154.443448			

# 座 標 面 積 計 算 簿

## 参考資料

※記載内容は換地処分当時のものです。 上尾市

壺丁目北  
地 番 : 7-2

点 名	[1] X(i)	[2] X(i+1)-X(i-1)	[3] Y(i)	[4] Y(i+1)-Y(i-1)	[2]*[3]	[1]*[4]	方向角	夾 角	距 離
62-13	-4339.167	33.560	-23793.417	-0.406	-798507.074520	1761.701802	65-36-53	269-21-48	13.145
62-3	-4333.740	11.397	-23781.445	25.113	-271037.128665	-108833.212620	65-34-03	179-57-10	14.434
62-14	-4327.770	-3.849	-23768.304	17.591	91484.202096	-76129.802070	155-37-11	270-03-08	10.780
62-25	-4337.589	-16.598	-23763.854	-0.465	394432.448692	2016.978885	215-56-36	240-19-25	8.373
62-26	-4344.368	-14.228	-23768.769	-1.528	338182.045332	6638.194304	155-32-57	119-36-21	8.183
62-27	-4351.817	-3.581	-23765.382	11.921	85103.832942	-51878.010457	65-37-04	90-04-07	9.370
62-29	-4347.949	-3.429	-23756.848	11.747	81462.231792	-51075.356903	156-14-07	270-37-03	7.973
62-18	-4355.246	-19.351	-23753.635	-24.191	459656.590885	105357.755986	246-15-26	270-01-19	29.938
62-19	-4367.300	16.079	-23781.039	-39.782	-382375.326081	173739.928600	336-15-05	269-59-39	30.736
合 計				倍面積 面 積	-1598.177527 799.08	1598.177527			

座 標 面 積 計 算 簿

参考資料

※記載内容は換地処分当時のものです。 上尾市

壱丁目北  
地 番 : 7-3

点 名	[1] X(i)	[2] X(i+1)-X(i-1)	[3] Y(i)	[4] Y(i+1)-Y(i-1)	[2]*[3]	[1]*[4]	方向角	夾 角	距 離
62-12	-4340.971	29.898	-23797.392	-8.383	-711494.426016	36390.359893	65-35-23	269-20-01	4.365
62-13	-4339.167	-26.329	-23793.417	16.353	626456.876193	-70958.397951	156-15-05	270-39-42	30.736
62-19	-4367.300	-29.898	-23781.039	8.383	711005.504022	-36611.075900	246-09-51	269-54-46	4.368
62-20	-4369.065	26.329	-23785.034	-16.353	-626236.160186	71447.319945	336-15-22	270-05-31	30.692
合 計				倍面積 面 積	-268.205987 134.10	268.205987			

# 座 標 面 積 計 算 簿

## 参考資料

※記載内容は換地処分当時のものです。 上尾市

壺丁目北  
地 番 : 7-4

点 名	[1] X(i)	[2] X(i+1)-X(i-1)	[3] Y(i)	[4] Y(i+1)-Y(i-1)	[2]*[3]	[1]*[4]	方向角	夾 角	距 離
62-11	-4344.441	20.317	-23805.071	-2.480	-483647.627507	10774.213680	65-38-18	269-26-41	5.932
62-2	-4341.994	3.470	-23799.667	7.679	-82584.844490	-33342.171926	65-47-17	180-08-59	2.494
62-12	-4340.971	-27.071	-23797.392	14.633	644219.198832	-63521.428643	156-15-22	270-28-05	30.692
62-20	-4369.065	-29.187	-23785.034	9.870	694213.787358	-43122.671550	246-17-01	270-01-39	2.717
K622	-4370.158	7.213	-23787.522	-11.746	-171579.396186	51331.875868	311-53-51	245-36-50	12.438
K621	-4361.852	7.847	-23796.780	-9.665	-186733.332660	42157.299580	221-33-49	89-39-58	0.613
62-21	-4362.311	17.411	-23797.187	-8.291	-414332.822857	36167.920501	336-11-37	294-37-48	19.532
合 計				倍面積 面 積	-445.037510 222.51	445.037510			

# 座 標 面 積 計 算 簿

## 参考資料

※記載内容は換地処分当時のものです。 上尾市

売丁目北  
地 番： 7-21

点 名	[1] X(i)	[2] X(i+1)-X(i-1)	[3] Y(i)	[4] Y(i+1)-Y(i-1)	[2]*[3]	[1]*[4]	方向角	夾 角	距 離
K614	-4357.421	17.418	-23833.632	-1.361	-415134.202176	5930.449981	65-32-42	291-05-35	12.305
62-9	-4352.327	-2.875	-23822.431	14.715	68489.489125	-64044.491805	156-12-16	270-39-34	8.709
62-23	-4360.296	-5.506	-23818.917	9.100	131146.957002	-39678.693600	66-12-22	90-00-06	6.105
62-24	-4357.833	-12.710	-23813.331	12.256	302667.437010	-53409.601248	156-16-12	270-03-50	16.574
62-22	-4373.006	-16.796	-23806.661	5.232	399856.678156	-22879.567392	221-32-29	245-16-17	2.168
K619	-4374.629	1.385	-23808.099	-4.830	-32974.217115	21129.458070	311-33-59	270-01-30	4.534
K618	-4371.621	8.420	-23811.491	-9.480	-200492.754220	41442.967080	311-38-09	180-04-10	8.146
K617	-4366.209	1.486	-23817.579	-9.205	-35392.922394	40190.953845	218-26-51	86-48-42	5.013
K616	-4370.135	-3.536	-23820.696	-3.491	84229.981056	15256.141285	316-11-59	277-45-08	0.540
K615	-4369.745	12.714	-23821.070	-12.936	-302861.083980	56527.021320	314-27-07	178-15-08	17.598
合 計				倍面積 面 積	-464.637536 232.31	464.637536			

座 標 面 積 計 算 簿

参考資料

※記載内容は換地処分当時のものです。 上尾市

壱丁目北  
地 番 : 7-22

点 名	[1] X(i)	[2] X(i+1)-X(i-1)	[3] Y(i)	[4] Y(i+1)-Y(i-1)	[2]*[3]	[1]*[4]	方向角	夾 角	距 離
62-9	-4352.327	10.037	-23822.431	1.040	-239105.739947	-4526.420080	65-34-37	269-22-21	5.002
62-1	-4350.259	2.519	-23817.877	5.556	-59997.232163	-24170.039004	65-46-03	180-11-26	1.099
62-10	-4349.808	-7.574	-23816.875	4.546	180389.011250	-19774.227168	156-10-22	270-24-19	8.773
62-24	-4357.833	-10.488	-23813.331	-2.042	249754.215528	8898.694986	246-12-22	270-02-00	6.105
62-23	-4360.296	5.506	-23818.917	-9.100	-131146.957002	39678.693600	336-12-16	269-59-54	8.709
合 計				倍面積 面 積	-106.702334 53.35	106.702334			

座 標 面 積 計 算 簿

参考資料

※記載内容は換地処分当時のものです。 上尾市

壱丁目北  
地 番 : 7-23

点 名	[1] X(i)	[2] X(i+1)-X(i-1)	[3] Y(i)	[4] Y(i+1)-Y(i-1)	[2]*[3]	[1]*[4]	方向角	夾 角	距 離
62-10	-4349.808	13.392	-23816.875	8.260	-318955.590000	-35929.414080	65-32-59	269-22-37	12.967
62-11	-4344.441	-12.503	-23805.071	19.688	297634.802713	-85533.354408	156-11-37	270-38-38	19.532
62-21	-4362.311	-23.797	-23797.187	2.633	566301.659039	-11485.964863	221-32-21	245-20-44	7.918
K620	-4368.238	-10.695	-23802.438	-9.474	254567.074410	41384.686812	221-31-52	179-59-31	6.369
62-22	-4373.006	10.405	-23806.661	-10.893	-247708.307705	47635.154358	336-16-12	294-44-20	16.574
62-24	-4357.833	23.198	-23813.331	-10.214	-552421.652538	44510.906262	336-10-22	179-54-10	8.773
合 計				倍面積 面 積	-582.014081 291.00	582.014081			



# 座 標 面 積 計 算 簿

## 参考資料

※記載内容は換地処分当時のものです。 上尾市

壺丁目北  
地 番 : 7-24

点 名	[1] X(i)	[2] X(i+1)-X(i-1)	[3] Y(i)	[4] Y(i+1)-Y(i-1)	[2]*[3]	[1]*[4]	方向角	夾 角	距 離
62-14	-4327.770	10.793	-23768.304	-2.307	-256531.305072	9984.165390	65-33-29	269-56-18	2.354
62-15	-4326.796	-19.271	-23766.161	11.056	457997.688631	-47837.056576	156-14-17	270-40-48	22.120
62-28	-4347.041	-21.153	-23757.248	9.313	502537.066944	-40483.992833	156-13-30	179-59-13	0.992
62-29	-4347.949	-4.776	-23756.848	-8.134	113462.706048	35366.217166	245-37-04	269-23-34	9.370
62-27	-4351.817	3.581	-23765.382	-11.921	-85103.832942	51878.010457	335-32-57	269-55-53	8.183
62-26	-4344.368	14.228	-23768.769	1.528	-338182.045332	-6638.194304	35-56-36	240-23-39	8.373
62-25	-4337.589	16.598	-23763.854	0.465	-394432.448692	-2016.978885	335-37-11	119-40-35	10.780
合 計				倍面積 面 積	-252.170415 126.08	252.170415			

座 標 面 積 計 算 簿

参考資料

※記載内容は換地処分当時のものです。 上尾市

壺丁目北  
地 番 : 7-25

点 名	[1] X(i)	[2] X(i+1)-X(i-1)	[3] Y(i)	[4] Y(i+1)-Y(i-1)	[2]*[3]	[1]*[4]	方向角	夾 角	距 離
62-15	-4326.796	21.575	-23766.161	-5.986	-512754.923575	25900.200856	65-33-48	269-19-31	3.215
62-4	-4325.466	2.552	-23763.234	5.614	-60643.773168	-24283.166124	65-32-41	179-58-53	2.952
62-5	-4324.244	-3.023	-23760.547	11.742	71828.133581	-50775.273048	115-07-02	229-34-21	10.001
62-6	-4328.489	-18.528	-23751.492	12.987	440067.643776	-56214.086643	164-36-29	229-29-27	14.814
62-16	-4342.772	-18.552	-23747.560	-5.756	440564.733120	24996.995632	246-13-10	261-36-41	10.587
62-28	-4347.041	15.976	-23757.248	-18.601	-379545.794048	80859.309641	336-14-17	270-01-07	22.120
合 計				倍面積 面 積	-483.980314 241.99	483.980314			

座 標 面 積 計 算 簿

参考資料

※記載内容は換地処分当時のものです。 上尾市

壱丁目北  
地 番 : 7-26

点 名	[1] X(i)	[2] X(i+1)-X(i-1)	[3] Y(i)	[4] Y(i+1)-Y(i-1)	[2]*[3]	[1]*[4]	方向角	夾 角	距 離
62-28	-4347.041	5.177	-23757.248	9.288	-122991.272896	-40375.316808	66-13-10	269-59-40	10.587
62-16	-4342.772	3.410	-23747.560	9.925	-80979.179600	-43102.012100	164-34-33	278-21-23	0.891
62-17	-4343.631	-5.177	-23747.323	-9.288	122939.891171	40343.644728	245-36-49	261-02-16	10.458
62-29	-4347.949	-3.410	-23756.848	-9.925	81010.851680	43153.393825	336-13-30	270-36-41	0.992
合 計				倍面積 面 積	-19.709645 9.85	19.709645			