


上尾市荻丁目北 10番地1～7、18～26、47 画地原子一覽表

2020/11/24

S=1:500

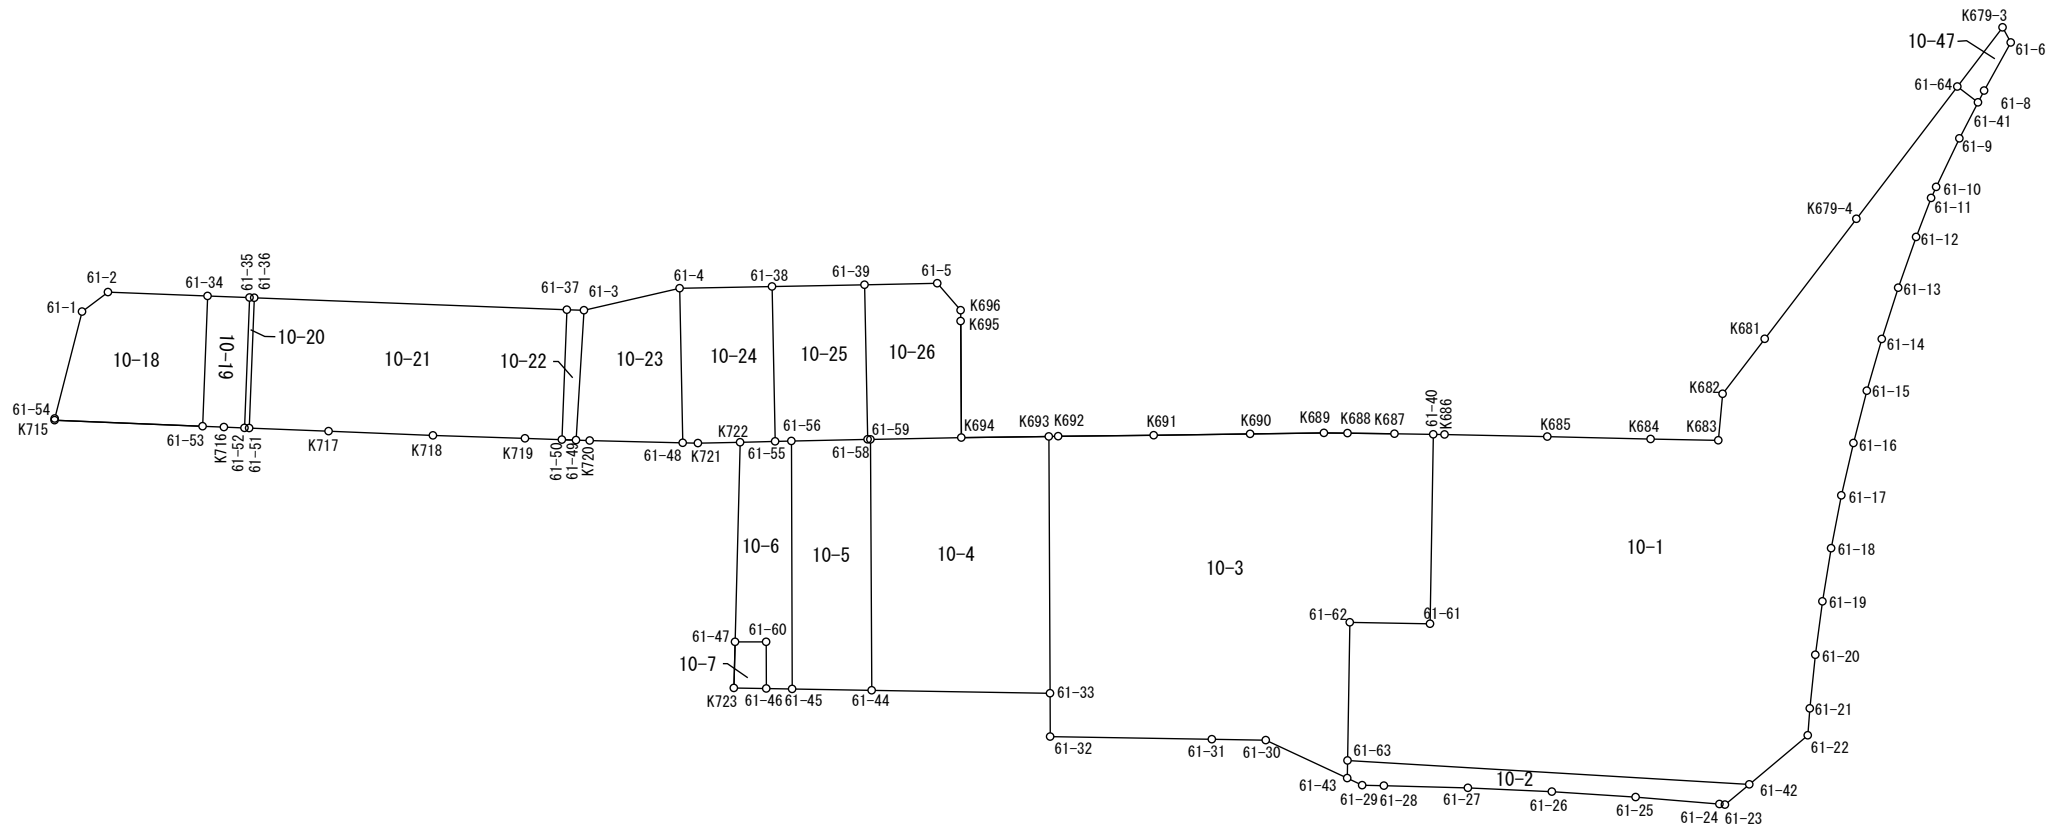

参考資料

※記載内容は換地処分当時のものです。 上尾市

座 標 面 積 計 算 簿

参考資料

※記載内容は換地処分当時のものです。 上尾市

売丁目北
地 番 : 10-1

点 名	[1] X(i)	[2] X(i+1)-X(i-1)	[3] Y(i)	[4] Y(i+1)-Y(i-1)	[2]*[3]	[1]*[4]	方向角	夾 角	距 離
61-40	-4505.340	12.072	-23723.251	-12.774	-286387.086072	57551.213160	39-47-29	269-48-52	1.044
K686	-4504.538	8.073	-23722.583	6.813	-191512.412559	-30689.417394	40-12-09	180-24-40	9.520
K685	-4497.267	14.565	-23716.438	12.333	-345429.919470	-55464.793911	40-18-37	180-06-28	9.565
K684	-4489.973	12.081	-23710.250	10.224	-286443.530250	-45905.483952	40-08-05	179-49-28	6.261
K683	-4485.186	7.809	-23706.214	0.945	-185121.825126	-4238.500770	314-21-12	94-13-07	4.323
K682	-4482.164	9.256	-23709.305	-4.599	-219453.327080	20613.472236	346-24-05	212-02-53	6.414
K681	-4475.930	19.819	-23710.813	-4.799	-469924.602847	21479.988070	346-22-56	179-58-51	13.978
K679-4	-4462.345	28.552	-23714.104	-6.926	-677085.097408	30906.201470	346-20-56	179-58-00	15.402
61-64	-4447.378	15.533	-23717.739	-1.295	-368407.639887	5759.354510	76-24-09	270-03-13	2.407
61-41	-4446.812	-2.872	-23715.399	3.848	68110.625928	-17111.332576	156-18-59	259-54-50	3.754
61-9	-4450.250	-7.939	-23713.891	3.648	188264.580649	-16234.512000	154-34-17	178-15-18	4.984
61-10	-4454.751	-5.508	-23711.751	2.640	130604.324508	-11760.542640	153-35-40	179-01-23	1.124
61-11	-4455.758	-4.352	-23711.251	2.433	103191.364352	-10840.859214	149-58-38	176-22-58	3.863
61-12	-4459.103	-7.593	-23709.318	4.540	180024.851574	-20244.327620	148-27-45	178-29-07	4.984
61-13	-4463.351	-8.418	-23706.711	5.338	199563.093198	-23825.367638	146-46-43	178-18-58	4.985
61-14	-4467.521	-8.259	-23703.980	5.583	195771.170820	-24942.169743	145-06-18	178-19-35	4.985
61-15	-4471.610	-8.097	-23701.128	5.833	191908.033416	-26082.901130	143-21-34	178-15-16	4.995
61-16	-4475.618	-7.927	-23698.147	6.043	187855.211269	-27046.159574	141-59-55	178-38-21	4.973
61-17	-4479.537	-7.738	-23695.085	6.269	183352.567730	-28082.217453	139-58-41	177-58-46	4.987
61-18	-4483.356	-7.539	-23691.878	6.525	178613.068242	-29253.897900	138-16-09	178-17-28	4.985
61-19	-4487.076	-7.345	-23688.560	6.743	173992.473200	-30256.353468	136-37-30	178-21-21	4.987
61-20	-4490.701	-7.144	-23685.135	6.959	169206.604440	-31250.788259	134-52-41	178-15-11	4.987
61-21	-4494.220	-5.229	-23681.601	5.355	123831.091629	-24066.548100	133-11-58	178-19-17	2.498
61-22	-4495.930	-8.774	-23679.780	1.946	207766.389720	-8749.079780	178-59-10	225-47-12	7.065
61-42	-4502.994	-34.576	-23679.655	-25.003	818747.751280	112588.358982	222-24-25	223-25-15	37.260
61-63	-4530.506	-19.301	-23704.783	-34.929	457526.016683	158246.044074	309-57-19	267-32-54	12.786
61-62	-4522.295	13.896	-23714.584	-5.026	-329537.859264	22729.054670	40-01-40	270-04-21	7.424
61-61	-4516.610	16.955	-23709.809	-8.667	-401999.811595	39145.458870	309-58-37	89-56-57	17.541
合 計				倍面積 面 積	-2973.892920 1486.94	2973.892920			

座 標 面 積 計 算 簿

参考資料

※記載内容は換地処分当時のものです。 上尾市

売丁目北
地 番 : 10-2

点 名	[1] X(i)	[2] X(i+1)-X(i-1)	[3] Y(i)	[4] Y(i+1)-Y(i-1)	[2]*[3]	[1]*[4]	方向角	夾 角	距 離
61-63	-4530.506	28.565	-23704.783	23.874	-677127.126395	-108161.300244	42-24-25	272-23-11	37.260
61-42	-4502.994	24.576	-23679.655	25.167	-581951.201280	-113326.849998	179-14-20	316-49-55	2.936
61-23	-4505.930	-3.299	-23679.616	-0.325	78119.053184	1464.427250	225-04-44	225-50-24	0.514
61-24	-4506.293	-5.982	-23679.980	-5.750	141653.640360	25911.184750	223-47-14	178-42-30	7.783
61-25	-4511.912	-11.334	-23685.366	-10.656	268449.938244	48078.934272	222-40-49	178-53-35	7.774
61-26	-4517.627	-11.530	-23690.636	-10.434	273153.033080	47136.920118	221-36-24	178-55-35	7.777
61-27	-4523.442	-11.730	-23695.800	-10.212	277951.734000	46193.389704	220-28-42	178-52-18	7.776
61-28	-4529.357	-7.448	-23700.848	-6.348	176523.915904	28752.358236	220-17-54	179-49-12	2.010
61-29	-4530.890	-2.202	-23702.148	-2.681	52192.129896	12147.316090	244-09-11	203-51-17	1.535
61-43	-4531.559	0.384	-23703.529	-2.635	-9102.155136	11940.657965	310-01-14	245-52-03	1.637
合 計				倍面積 面 積	-137.038143 68.51	137.038143			

座 標 面 積 計 算 簿

参考資料

※記載内容は換地処分当時のものです。 上尾市

売丁目北
地 番 : 10-3

点 名	[1] X(i)	[2] X(i+1)-X(i-1)	[3] Y(i)	[4] Y(i+1)-Y(i-1)	[2]*[3]	[1]*[4]	方向角	夾 角	距 離
K693	-4533.121	15.558	-23745.492	-18.016	-369432.364536	81668.707936	37-30-59	268-47-40	0.869
K692	-4532.432	7.616	-23744.963	6.022	-180841.638208	-27294.305504	38-24-50	180-53-51	8.841
K691	-4525.505	13.944	-23739.470	11.014	-331023.169680	-49843.912070	38-11-45	179-46-55	8.929
K690	-4518.488	12.383	-23733.949	9.745	-293897.490467	-44032.665560	38-12-33	180-00-48	6.829
K689	-4513.122	7.051	-23729.725	5.621	-167318.290975	-25368.258762	39-39-41	181-27-08	2.189
K688	-4511.437	5.026	-23728.328	4.177	-119258.576528	-18844.272349	39-45-48	180-06-07	4.346
K687	-4508.096	6.097	-23725.548	5.077	-144654.666156	-22887.603392	39-48-35	180-02-47	3.588
61-40	-4505.340	-8.514	-23723.251	15.739	201979.759014	-70909.546260	129-58-37	270-10-02	17.541
61-61	-4516.610	-16.955	-23709.809	8.667	401999.811595	-39145.458870	220-01-40	270-03-03	7.424
61-62	-4522.295	-13.896	-23714.584	5.026	329537.859264	-22729.054670	129-57-19	89-55-39	12.786
61-63	-4530.506	-9.264	-23704.783	11.055	219601.109712	-50084.743830	130-01-14	180-03-55	1.637
61-43	-4531.559	-4.699	-23703.529	-6.224	111382.882771	28204.423216	244-00-28	293-59-14	8.319
61-30	-4535.205	-7.471	-23711.007	-10.687	177144.933297	48467.735835	219-59-42	155-59-14	4.993
61-31	-4539.030	-15.300	-23714.216	-12.810	362827.504800	58144.974300	219-55-08	179-55-26	14.962
61-32	-4550.505	-8.960	-23723.817	-12.731	212565.400320	57932.479155	308-46-57	268-51-49	4.015
61-33	-4547.990	17.384	-23726.947	-21.675	-412469.246648	98577.683250	308-43-19	179-56-22	23.770
合 計				倍面積 面 積	-1856.182425 928.09	1856.182425			

座 標 面 積 計 算 簿

参考資料

※記載内容は換地処分当時のものです。 上尾市

壱丁目北
地 番 : 10-4

点 名	[1] X(i)	[2] X(i+1)-X(i-1)	[3] Y(i)	[4] Y(i+1)-Y(i-1)	[2]*[3]	[1]*[4]	方向角	夾 角	距 離
61-59	-4546.123	21.164	-23755.672	-12.958	-502765.042208	58908.661834	37-52-54	269-10-59	8.417
K694	-4539.480	13.002	-23750.504	10.180	-308804.053008	-46211.906400	38-14-39	180-21-45	8.097
K693	-4533.121	-8.510	-23745.492	23.557	202074.136920	-106786.731397	128-43-19	270-28-40	23.770
61-33	-4547.990	-27.523	-23726.947	7.946	653036.762281	-36138.328540	219-56-58	271-13-39	16.506
61-44	-4560.644	1.867	-23737.546	-28.725	-44317.998382	131004.498900	308-41-55	268-44-57	23.225
合 計				倍面積 面 積	-776.194397 388.09	776.194397			

座 標 面 積 計 算 簿

参考資料

※記載内容は換地処分当時のものです。 上尾市

壱丁目北
地 番 : 10-5

点 名	[1] X(i)	[2] X(i+1)-X(i-1)	[3] Y(i)	[4] Y(i+1)-Y(i-1)	[2]*[3]	[1]*[4]	方向角	夾 角	距 離
61-56	-4551.903	19.968	-23760.162	-13.561	-474442.914816	61728.356583	37-44-41	268-55-54	7.060
61-58	-4546.320	5.780	-23755.840	4.490	-137308.755200	-20412.976800	40-27-26	182-42-45	0.259
61-59	-4546.123	-14.324	-23755.672	18.294	340276.245728	-83166.774162	128-41-55	268-14-29	23.225
61-44	-4560.644	-20.165	-23737.546	13.393	478667.615090	-61080.705092	219-58-58	271-17-03	7.366
61-45	-4566.288	8.741	-23742.279	-22.616	-207531.260739	103271.169408	308-48-47	268-49-49	22.951
合 計				倍面積 面 積	-339.069937 169.53	339.069937			

座 標 面 積 計 算 簿

参考資料

※記載内容は換地処分当時のものです。 上尾市

売丁目北
地 番 : 10-6

点 名	[1] X(i)	[2] X(i+1)-X(i-1)	[3] Y(i)	[4] Y(i+1)-Y(i-1)	[2]*[3]	[1]*[4]	方向角	夾 角	距 離
K722	-4555.662	14.564	-23763.053	-12.087	-346085.103892	55064.286594	37-27-50	266-59-54	3.240
61-55	-4553.090	3.759	-23761.082	2.891	-89317.907238	-13162.983190	37-46-41	180-18-51	1.502
61-56	-4551.903	-13.198	-23760.162	18.803	313586.618076	-85589.432109	128-48-47	271-02-06	22.951
61-45	-4566.288	-16.224	-23742.279	16.342	385194.734496	-74622.278496	219-57-41	271-08-54	2.399
61-46	-4568.127	0.871	-23743.820	-4.905	-20680.867220	22406.662935	308-51-16	268-53-35	4.320
61-60	-4565.417	0.473	-23747.184	-5.175	-11232.418032	23626.032975	218-59-33	90-08-17	2.878
61-47	-4567.654	9.755	-23748.995	-15.869	-231671.446225	72484.101326	310-27-56	271-28-23	18.478
合 計				倍面積 面 積	-206.390035 103.19	206.390035			

座 標 面 積 計 算 簿

参考資料

※記載内容は換地処分当時のものです。 上尾市

壱丁目北
地 番 : 10-7

点 名	[1] X(i)	[2] X(i+1)-X(i-1)	[3] Y(i)	[4] Y(i+1)-Y(i-1)	[2]*[3]	[1]*[4]	方向角	夾 角	距 離
61-47	-4567.654	5.009	-23748.995	-1.438	-118958.715955	6568.286452	38-59-33	268-31-20	2.878
61-60	-4565.417	-0.473	-23747.184	5.175	11232.418032	-23626.032975	128-51-16	269-51-43	4.320
61-46	-4568.127	-5.009	-23743.820	1.438	118932.794380	-6568.966626	219-57-17	271-06-01	2.999
K723	-4570.426	0.473	-23745.746	-5.175	-11231.737858	23651.954550	310-28-13	270-30-56	4.271
合 計				倍面積 面 積	-25.241401 12.62	25.241401			

座 標 面 積 計 算 簿

参考資料

※記載内容は換地処分当時のものです。 上尾市

壺丁目北

地 番 : 10-18

点 名	[1] X(i)	[2] X(i+1)-X(i-1)	[3] Y(i)	[4] Y(i+1)-Y(i-1)	[2]*[3]	[1]*[4]	方向角	夾 角	距 離
61-1	-4595.387	11.200	-23810.790	-5.986	-266680.848000	27507.986582	2-07-11	218-44-55	3.001
61-2	-4592.388	9.937	-23810.679	6.186	-236606.717223	-28408.512168	41-12-21	219-05-10	9.222
61-34	-4585.450	-1.008	-23804.604	15.158	23995.040832	-69506.251100	131-10-48	269-58-27	12.068
61-53	-4593.396	-18.243	-23795.521	0.026	434101.689603	-119.428296	221-20-03	270-09-15	13.713
K715	-4603.693	-10.192	-23804.578	-9.172	242616.258976	42225.072196	312-23-51	271-03-48	0.156
61-54	-4603.588	8.306	-23804.693	-6.212	-197721.780058	28597.488656	323-22-16	190-58-25	10.219
合 計				倍面積 面 積	-296.355870 148.17	296.355870			

座 標 面 積 計 算 簿

参考資料

※記載内容は換地処分当時のものです。 上尾市

壺丁目北
地 番 : 10-19

点 名	[1] X(i)	[2] X(i+1)-X(i-1)	[3] Y(i)	[4] Y(i+1)-Y(i-1)	[2]*[3]	[1]*[4]	方向角	夾 角	距 離
61-34	-4585.450	10.873	-23804.604	-6.523	-258827.459292	29910.890350	41-10-24	269-59-36	3.889
61-35	-4582.523	-5.029	-23802.044	11.644	119700.479276	-53358.897812	131-12-46	270-02-22	12.075
61-52	-4590.479	-9.389	-23792.960	7.828	223392.101440	-35934.269612	221-14-02	270-01-16	1.906
K716	-4591.912	-2.917	-23794.216	-2.561	69407.728072	11759.886632	221-19-40	180-05-38	1.976
61-53	-4593.396	6.462	-23795.521	-10.388	-153766.656702	47716.197648	311-10-48	269-51-08	12.068
合 計				倍面積 面 積	-93.807206 46.90	93.807206			

座 標 面 積 計 算 簿

参考資料

※記載内容は換地処分当時のものです。 上尾市

壱丁目北
地 番 : 10-20

点 名	[1] X(i)	[2] X(i+1)-X(i-1)	[3] Y(i)	[4] Y(i+1)-Y(i-1)	[2]*[3]	[1]*[4]	方向角	夾 角	距 離
61-35	-4582.523	8.280	-23802.044	-8.797	-197080.924320	40312.454831	41-32-05	270-19-19	0.433
61-36	-4582.199	-7.630	-23801.757	9.370	181607.405910	-42935.204630	131-12-31	269-40-26	12.073
61-51	-4590.153	-8.280	-23792.674	8.797	197003.340720	-40379.575941	221-15-38	270-03-07	0.434
61-52	-4590.479	7.630	-23792.960	-9.370	-181540.284800	43012.788230	311-12-46	269-57-08	12.075
合 計				倍面積 面 積	-10.462490 5.23	10.462490			

座 標 面 積 計 算 簿

参考資料

※記載内容は換地処分当時のものです。 上尾市

壺丁目北
地 番 : 10-21

点 名	[1] X(i)	[2] X(i+1)-X(i-1)	[3] Y(i)	[4] Y(i+1)-Y(i-1)	[2]*[3]	[1]*[4]	方向角	夾 角	距 離
61-36	-4582.199	29.746	-23801.757	9.992	-708007.063722	-45785.332408	41-11-47	269-59-16	28.961
61-37	-4560.407	13.867	-23782.682	28.125	-329794.451294	-128261.446875	131-12-30	270-00-43	12.029
61-50	-4568.332	-10.506	-23773.632	6.807	249765.777792	-31096.635924	220-59-31	269-47-01	3.419
K719	-4570.913	-9.027	-23775.875	-7.811	214624.823625	35703.401443	220-49-13	179-49-42	8.518
K718	-4577.359	-13.712	-23781.443	-11.954	326091.146416	54717.749486	221-18-43	180-29-30	9.673
K717	-4584.625	-12.794	-23787.829	-11.231	304341.484226	51489.923375	221-13-58	179-55-15	7.351
61-51	-4590.153	2.426	-23792.674	-13.928	-57721.027124	63931.650984	311-12-31	269-58-33	12.073
合 計				倍面積 面 積	-699.310081 349.65	699.310081			

座 標 面 積 計 算 簿

参考資料

※記載内容は換地処分当時のものです。 上尾市

壱丁目北
地 番 : 10-22

点 名	[1] X(i)	[2] X(i+1)-X(i-1)	[3] Y(i)	[4] Y(i+1)-Y(i-1)	[2]*[3]	[1]*[4]	方向角	夾 角	距 離
61-37	-4560.407	9.121	-23782.682	-8.017	-216921.842522	36560.782919	40-49-03	269-36-33	1.580
61-3	-4559.211	-6.933	-23781.649	9.912	164878.172517	-45190.899432	132-28-30	271-39-27	12.038
61-49	-4567.340	-9.121	-23772.770	8.017	216831.435170	-36616.364780	220-59-21	268-30-51	1.314
61-50	-4568.332	6.933	-23773.632	-9.912	-164822.590656	45281.306784	311-12-30	270-13-09	12.029
合 計				倍面積 面 積	-34.825491 17.41	34.825491			

座 標 面 積 計 算 簿

参考資料

※記載内容は換地処分当時のものです。 上尾市

壱丁目北
地 番 : 10-23

点 名	[1] X(i)	[2] X(i+1)-X(i-1)	[3] Y(i)	[4] Y(i+1)-Y(i-1)	[2]*[3]	[1]*[4]	方向角	夾 角	距 離
61-3	-4559.211	16.300	-23781.649	-4.891	-387640.878700	22299.101001	26-00-56	253-32-26	9.092
61-4	-4551.040	-0.612	-23777.661	15.287	14551.928532	-69571.748480	127-51-32	281-50-36	14.311
61-48	-4559.823	-15.344	-23766.362	5.722	364671.058528	-26091.307206	220-21-55	272-30-23	8.611
K720	-4566.384	-7.517	-23771.939	-6.408	178693.665463	29261.388672	220-59-55	180-38-00	1.267
61-49	-4567.340	7.173	-23772.770	-9.710	-170522.079210	44348.871400	312-28-30	271-28-35	12.038
合 計				倍面積 面 積	-246.305387 123.15	246.305387			

座 標 面 積 計 算 簿

参考資料

※記載内容は換地処分当時のものです。 上尾市

壱丁目北
地 番 : 10-24

点 名	[1] X(i)	[2] X(i+1)-X(i-1)	[3] Y(i)	[4] Y(i+1)-Y(i-1)	[2]*[3]	[1]*[4]	方向角	夾 角	距 離
61-4	-4551.040	15.531	-23777.661	-6.042	-369290.852991	27497.383680	37-55-13	270-03-41	8.554
61-38	-4544.292	-2.050	-23772.404	16.579	48733.428200	-75339.817068	127-50-59	269-55-46	14.338
61-55	-4553.090	-11.370	-23761.082	9.351	270163.502340	-42575.944590	217-27-50	269-36-51	3.240
K722	-4555.662	-5.660	-23763.053	-4.368	134498.879980	19899.131616	217-49-11	180-21-21	3.909
K721	-4558.750	-4.161	-23765.450	-3.309	98888.037450	15084.903750	220-21-47	182-32-36	1.408
61-48	-4559.823	7.710	-23766.362	-12.211	-183238.651020	55679.998653	307-51-32	267-29-45	14.311
合 計				倍面積 面 積	-245.656041 122.82	245.656041			

座 標 面 積 計 算 簿

参考資料

※記載内容は換地処分当時のものです。 上尾市

壱丁目北
地 番 : 10-25

点 名	[1] X(i)	[2] X(i+1)-X(i-1)	[3] Y(i)	[4] Y(i+1)-Y(i-1)	[2]*[3]	[1]*[4]	方向角	夾 角	距 離
61-38	-4544.292	15.555	-23772.404	-6.058	-369779.744220	27529.320936	37-55-13	270-04-14	8.565
61-39	-4537.535	-2.028	-23767.140	16.564	48199.759920	-75159.729740	127-51-46	269-56-33	14.313
61-58	-4546.320	-14.368	-23755.840	6.978	341323.909120	-31724.220960	217-44-41	269-52-55	7.060
61-56	-4551.903	-6.770	-23760.162	-5.242	160856.296740	23861.075526	217-46-41	180-02-00	1.502
61-55	-4553.090	7.611	-23761.082	-12.242	-180845.595102	55738.927780	307-50-59	270-04-18	14.338
合 計				倍面積 面 積	-245.373542 122.68	245.373542			

座 標 面 積 計 算 簿

参考資料

※記載内容は換地処分当時のものです。 上尾市

壺丁目北

地 番 : 10-26

点 名	[1] X(i)	[2] X(i+1)-X(i-1)	[3] Y(i)	[4] Y(i+1)-Y(i-1)	[2]*[3]	[1]*[4]	方向角	夾 角	距 離
61-39	-4537.535	14.102	-23767.140	-7.172	-335164.208280	32543.201020	37-49-30	269-57-44	6.731
61-5	-4532.218	5.425	-23763.012	7.432	-128914.340100	-33683.444176	88-07-40	230-18-10	3.306
K696	-4532.110	-0.521	-23759.708	4.084	12378.807868	-18509.137240	128-52-59	220-45-19	1.002
K695	-4532.739	-7.370	-23758.928	9.204	175103.299360	-41719.329756	128-40-02	179-47-03	10.789
K694	-4539.480	-13.384	-23750.504	3.256	317876.745536	-14780.546880	217-52-54	269-12-52	8.417
61-59	-4546.123	-6.840	-23755.672	-5.336	162488.796480	24258.112328	220-27-26	182-34-32	0.259
61-58	-4546.320	8.588	-23755.840	-11.468	-204015.153920	52137.197760	307-51-46	267-24-20	14.313
合 計				倍面積 面 積	-246.053056 123.02	246.053056			

座 標 面 積 計 算 簿

参考資料

※記載内容は換地処分当時のものです。 上尾市

壱丁目北
地 番 : 10-47

点 名	[1] X(i)	[2] X(i+1)-X(i-1)	[3] Y(i)	[4] Y(i+1)-Y(i-1)	[2]*[3]	[1]*[4]	方向角	夾 角	距 離
K679-3	-4440.677	6.405	-23719.366	-0.059	-151922.539230	261.999943	100-41-25	294-20-15	1.596
61-6	-4440.973	-5.010	-23717.798	3.474	118826.167980	-15427.940202	157-59-07	237-17-42	5.085
61-8	-4445.687	-5.839	-23715.892	2.399	138477.093388	-10665.203113	156-20-09	178-21-02	1.228
61-41	-4446.812	-1.691	-23715.399	-1.847	40102.739709	8213.261764	256-24-09	280-04-00	2.407
61-64	-4447.378	6.135	-23717.739	-3.967	-145508.328765	17642.748526	346-21-10	269-57-01	6.896
合 計				倍面積 面 積	-24.866918 12.43	24.866918			