
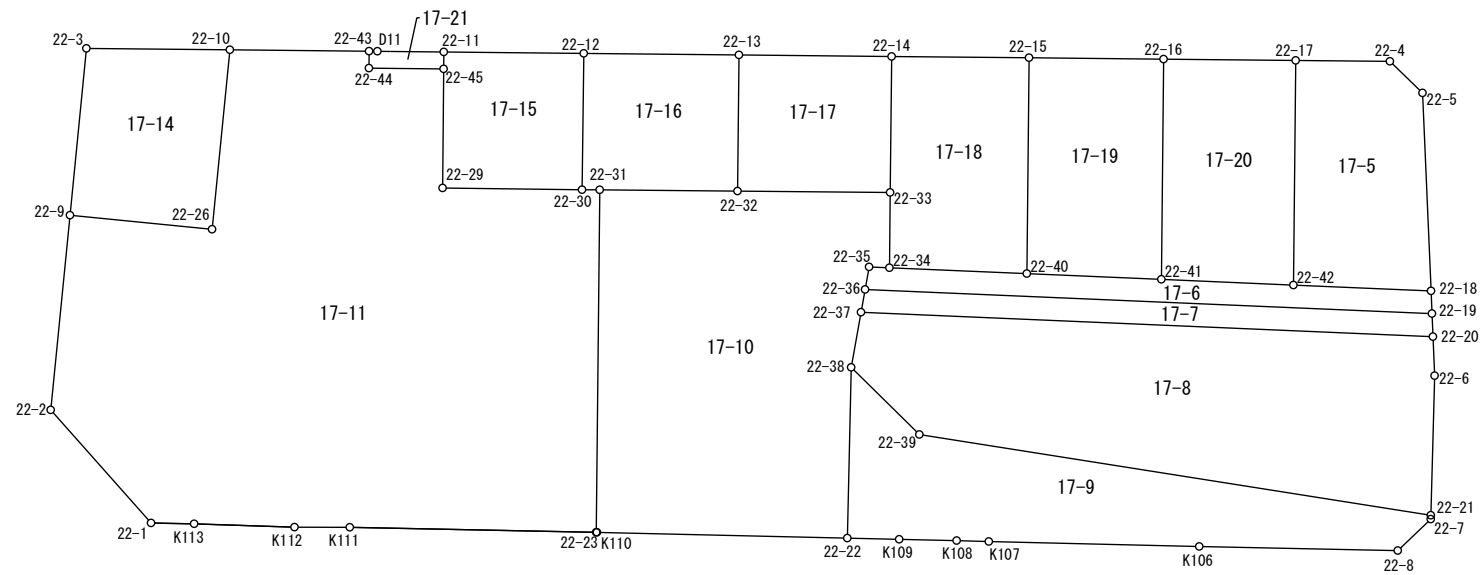


# 上尾市大字小敷谷字木戸 17番地5～11、14～21 画地原子一覧表

2020/11/24

S=1:500

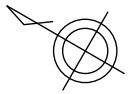

## 参考資料

※記載内容は換地処分当時のものです。 上尾市

座 標 面 積 計 算 簿

参考資料

※記載内容は換地処分当時のものです。 上尾市

大字小敷谷字木戸  
地 番 : 17-5

点 名	[1] X(i)	[2] X(i+1)-X(i-1)	[3] Y(i)	[4] Y(i+1)-Y(i-1)	[2]*[3]	[1]*[4]	方向角	夾 角	距 離
22-42	-5049.998	15.368	-24069.866	8.720	-369905.700688	-44035.982560	60-34-43	268-09-44	14.853
22-17	-5042.702	1.869	-24056.929	16.004	-44962.400301	-80703.402808	150-31-39	269-56-56	6.234
22-4	-5048.129	-8.337	-24053.862	2.335	200537.047494	-11787.381215	194-07-11	223-35-32	3.001
22-5	-5051.039	-9.941	-24054.594	-11.787	239126.718954	59536.596693	237-32-37	223-25-26	13.101
22-18	-5058.070	1.041	-24065.649	-15.272	-25052.340609	77246.845040	332-24-59	274-52-22	9.107
合 計				倍面積 面 積	-256.675150 128.33	256.675150			

# 座 標 面 積 計 算 簿

## 参考資料

※記載内容は換地処分当時のものです。 上尾市

大字小敷谷字木戸

地 番 : 17-6

点 名	[1] X(i)	[2] X(i+1)-X(i-1)	[3] Y(i)	[4] Y(i+1)-Y(i-1)	[2]*[3]	[1]*[4]	方向角	夾 角	距 離
22-36	-5025.618	33.774	-24084.277	-15.933	-813422.371398	80073.171594	70-07-02	277-40-34	1.514
22-35	-5025.103	-0.679	-24082.853	2.045	16352.257187	-10276.335635	152-31-16	262-24-14	1.346
22-34	-5026.297	-9.251	-24082.232	4.831	222784.728232	-24282.040807	152-24-42	179-53-26	9.091
22-40	-5034.354	-15.953	-24078.022	8.330	384116.684966	-41936.168820	152-26-43	180-02-01	8.906
22-41	-5042.250	-15.644	-24073.902	8.156	376612.122888	-41124.591000	152-29-05	180-02-22	8.736
22-42	-5049.998	-15.820	-24069.866	8.253	380785.280120	-41677.633494	152-24-59	179-55-54	9.107
22-18	-5058.070	-8.879	-24065.649	2.946	213678.897471	-14901.074220	237-35-14	265-10-15	1.506
22-19	-5058.877	32.452	-24066.920	-18.628	-781019.687840	94236.760756	332-26-28	274-51-14	37.516
合 計				倍面積 面 積	-112.088374 56.04	112.088374			

座 標 面 積 計 算 簿

参考資料

※記載内容は換地処分当時のものです。 上尾市

大字小敷谷字木戸  
地 番 : 17-7

点 名	[1] X(i)	[2] X(i+1)-X(i-1)	[3] Y(i)	[4] Y(i+1)-Y(i-1)	[2]*[3]	[1]*[4]	方向角	夾 角	距 離
22-37	-5026.139	34.075	-24085.717	-16.071	-820720.806775	80775.079869	70-06-35	277-40-07	1.531
22-36	-5025.618	-32.738	-24084.277	18.797	788471.060426	-94466.541546	152-26-28	262-19-53	37.516
22-19	-5058.877	-34.075	-24066.920	16.071	820080.299000	-81301.212267	237-36-14	265-09-46	1.523
22-20	-5059.693	32.738	-24068.206	-18.797	-787944.928028	95107.049321	332-26-28	274-50-14	37.848
合 計				倍面積 面 積	-114.375377 57.18	114.375377			

座 標 面 積 計 算 簿

参考資料

※記載内容は換地処分当時のものです。 上尾市

大字小敷谷字木戸

地 番 : 17-8

点 名	[1] X(i)	[2] X(i+1)-X(i-1)	[3] Y(i)	[4] Y(i+1)-Y(i-1)	[2]*[3]	[1]*[4]	方向角	夾 角	距 離
22-38	-5027.398	7.385	-24089.198	5.069	-177898.727230	-25483.880462	70-06-58	235-35-01	3.702
22-37	-5026.139	-32.295	-24085.717	20.992	777848.230515	-105508.709888	152-26-28	262-19-30	37.848
22-20	-5059.693	-34.937	-24068.206	15.331	840870.913022	-77570.153383	237-36-32	265-10-04	2.582
22-6	-5061.076	-5.786	-24070.386	-10.298	139271.253396	52118.960648	241-31-33	183-55-01	9.235
22-21	-5065.479	27.552	-24078.504	-20.400	-663410.942208	103335.771600	338-58-32	277-26-59	34.234
22-39	-5033.524	38.081	-24090.786	-10.694	-917401.221666	53828.505656	14-31-57	215-33-25	6.328
合 計				倍面積 面 積	-720.494171 360.24	720.494171			

# 座 標 面 積 計 算 簿

## 参考資料

※記載内容は換地処分当時のものです。 上尾市

大字小敷谷字木戸

地 番： 17-9

点 名	[1] X(i)	[2] X(i+1)-X(i-1)	[3] Y(i)	[4] Y(i+1)-Y(i-1)	[2]*[3]	[1]*[4]	方向角	夾 角	距 離
22-22	-5032.821	8.431	-24099.102	8.258	-203179.528962	-41561.035818	61-17-48	269-59-04	11.292
22-38	-5027.398	-0.703	-24089.198	8.316	16934.706194	-41807.841768	194-31-57	313-14-09	6.328
22-39	-5033.524	-38.081	-24090.786	10.694	917401.221666	-53828.505656	158-58-32	144-26-35	34.234
22-21	-5065.479	-32.076	-24078.504	12.055	772342.094304	-61064.349345	241-56-26	262-57-54	0.257
22-7	-5065.600	0.725	-24078.731	-3.115	-17457.079975	15779.344000	286-19-38	224-23-12	3.009
22-8	-5064.754	12.349	-24081.619	-9.215	-297383.913031	46671.708110	331-11-16	224-51-38	13.128
K106	-5053.251	23.716	-24087.946	-13.001	-571269.727336	65697.316251	331-20-41	180-09-25	13.918
K107	-5041.038	14.086	-24094.620	-7.683	-339396.817320	38730.294954	331-41-18	180-20-37	2.127
K108	-5039.165	5.209	-24095.629	-2.836	-125514.131461	14291.071940	331-17-32	179-36-14	3.804
K109	-5035.829	6.344	-24097.456	-3.473	-152874.260864	17489.434117	331-18-44	180-01-12	3.429
合 計				倍面積 面 積	-397.436785 198.71	397.436785			

# 参考資料

※記載内容は換地処分当時のものです。 上尾市

## 座 標 面 積 計 算 簿

大字小敷谷字木戸

地 番 : 17-10

点 名	[1] X(i)	[2] X(i+1)-X(i-1)	[3] Y(i)	[4] Y(i+1)-Y(i-1)	[2]*[3]	[1]*[4]	方向角	夾 角	距 離
22-23	-5018.249	11.163	-24107.074	19.704	-269107.267062	-98879.578296	60-35-30	269-45-33	22.646
22-31	-5007.129	3.188	-24087.346	24.213	-76790.459048	-121237.614477	150-30-53	269-55-23	9.112
22-32	-5015.061	-16.715	-24082.861	9.449	402545.021615	-47387.311389	150-31-32	180-00-39	10.089
22-33	-5023.844	-11.236	-24077.897	0.629	270539.250692	-3159.997876	240-29-46	269-58-14	4.981
22-34	-5026.297	-1.259	-24082.232	-4.956	30319.530088	24910.327932	332-31-16	272-01-30	1.346
22-35	-5025.103	0.679	-24082.853	-2.045	-16352.257187	10276.335635	250-07-02	97-35-46	1.514
22-36	-5025.618	-1.036	-24084.277	-2.864	24951.310972	14393.369952	250-06-35	179-59-33	1.531
22-37	-5026.139	-1.780	-24085.717	-4.921	42872.576260	24733.630019	250-06-58	180-00-23	3.702
22-38	-5027.398	-6.682	-24089.198	-13.385	160964.021036	67291.722230	241-17-48	171-10-50	11.292
22-22	-5032.821	9.106	-24099.102	-17.852	-219446.422812	89845.920492	331-19-10	270-01-22	16.561
K110	-5018.292	14.572	-24107.050	-7.972	-351287.932600	40005.823824	330-49-57	179-30-47	0.049
合 計				倍面積 面 積	-792.628046 396.31	792.628046			

# 参考資料

※記載内容は換地処分当時のものです。 上尾市

## 座 標 面 積 計 算 簿

大字小敷谷字木戸

地 番 : 17-11

点 名	[1] X(i)	[2] X(i+1)-X(i-1)	[3] Y(i)	[4] Y(i+1)-Y(i-1)	[2]*[3]	[1]*[4]	方向角	夾 角	距 離
22-1	-4992.454	11.981	-24121.253	1.781	-288996.732193	-8891.560574	18-24-48	227-15-40	9.995
22-2	-4982.971	14.815	-24118.096	14.943	-357309.592240	-74460.535653	65-39-29	227-14-41	12.936
22-9	-4977.639	-3.265	-24106.310	15.679	78707.102150	-78044.401881	155-38-15	269-58-46	9.437
22-26	-4986.236	-3.682	-24102.417	14.759	88745.099394	-73591.857124	65-39-41	90-01-26	11.926
22-10	-4981.321	-3.105	-24091.551	15.386	74804.265855	-76642.604906	150-35-41	264-56-00	9.206
22-43	-4989.341	-8.571	-24087.031	3.545	206449.942701	-17687.213845	240-31-41	269-56-00	1.120
22-44	-4989.892	-4.854	-24088.006	1.451	116923.181124	-7240.333292	150-35-10	90-03-29	4.940
22-45	-4994.195	-8.179	-24085.580	-4.430	196995.958820	22124.283850	240-31-07	269-55-57	7.876
22-29	-4998.071	-11.919	-24092.436	-2.344	287157.744684	11715.478424	150-42-30	90-11-23	9.222
22-30	-5006.114	-9.058	-24087.924	5.090	218188.415592	-25481.120260	150-20-25	179-37-55	1.168
22-31	-5007.129	-12.135	-24087.346	-19.150	292299.943710	95886.520350	240-35-30	270-15-05	22.646
22-23	-5018.249	3.156	-24107.074	-27.584	-76081.925544	138423.380416	331-10-35	270-35-05	16.295
K111	-5003.973	17.444	-24114.930	-9.678	-420660.838920	48428.450694	330-05-44	178-55-09	3.655
K112	-5000.805	9.021	-24116.752	-4.947	-217557.219792	24738.982335	331-54-06	181-48-22	6.635
K113	-4994.952	8.351	-24119.877	-4.501	-201425.092827	22482.278952	331-09-08	179-15-02	2.852
合 計				倍面積 面 積	-1759.747486 879.87	1759.747486			



座 標 面 積 計 算 簿

参考資料

※記載内容は換地処分当時のものです。 上尾市

大字小敷谷字木戸  
地 番 : 17-14

点 名	[1] X(i)	[2] X(i+1)-X(i-1)	[3] Y(i)	[4] Y(i+1)-Y(i-1)	[2]*[3]	[1]*[4]	方向角	夾 角	距 離
22-9	-4977.639	13.173	-24106.310	6.203	-317552.421630	-30876.294717	65-37-04	269-58-49	11.085
22-3	-4973.063	-3.682	-24096.214	14.759	88722.259948	-73397.436817	150-32-53	264-55-49	9.484
22-10	-4981.321	-13.173	-24091.551	-6.203	317358.001323	30899.134163	245-39-41	275-06-48	11.926
22-26	-4986.236	3.682	-24102.417	-14.759	-88745.099394	73591.857124	335-38-15	269-58-34	9.437
合 計				倍面積 面 積	-217.259753 108.62	217.259753			

座 標 面 積 計 算 簿

参考資料

※記載内容は換地処分当時のものです。 上尾市

大字小敷谷字木戸  
地 番 : 17-15

点 名	[1] X(i)	[2] X(i+1)-X(i-1)	[3] Y(i)	[4] Y(i+1)-Y(i-1)	[2]*[3]	[1]*[4]	方向角	夾 角	距 離
22-29	-4998.071	11.919	-24092.436	2.344	-287157.744684	-11715.478424	60-31-07	269-48-37	7.876
22-45	-4994.195	4.427	-24085.580	7.831	-106626.862660	-39109.541045	60-31-41	180-00-34	1.120
22-11	-4993.644	-7.509	-24084.605	5.522	180851.298945	-27574.902168	150-34-15	270-02-34	9.254
22-12	-5001.704	-12.470	-24080.058	-3.319	300278.323260	16600.655576	240-43-24	270-09-09	9.018
22-30	-5006.114	3.633	-24087.924	-12.378	-87511.427892	61965.679092	330-42-30	269-59-06	9.222
合 計				倍面積 面 積	-166.413031 83.20	166.413031			

座 標 面 積 計 算 簿

参考資料

※記載内容は換地処分当時のものです。 上尾市

大字小敷谷字木戸  
地 番 : 17-16

点 名	[1] X(i)	[2] X(i+1)-X(i-1)	[3] Y(i)	[4] Y(i+1)-Y(i-1)	[2]*[3]	[1]*[4]	方向角	夾 角	距 離
22-30	-5006.114	5.425	-24087.924	7.288	-130676.987700	-36484.558832	60-43-24	270-22-59	9.018
22-12	-5001.704	-4.526	-24080.058	12.905	108986.342508	-64546.990120	150-34-53	269-51-29	10.259
22-13	-5010.640	-13.357	-24075.019	-2.803	321570.028783	14044.823920	240-35-15	270-00-22	9.002
22-32	-5015.061	3.511	-24082.861	-12.327	-84554.924971	61820.656947	330-30-53	269-55-38	9.112
22-31	-5007.129	8.947	-24087.346	-5.063	-215509.484662	25351.094127	330-20-25	179-49-32	1.168
合 計				倍面積 面 積	-185.026042 92.51	185.026042			

座 標 面 積 計 算 簿

参考資料

※記載内容は換地処分当時のものです。 上尾市

大字小敷谷字木戸  
地 番 : 17-17

点 名	[1] X(i)	[2] X(i+1)-X(i-1)	[3] Y(i)	[4] Y(i+1)-Y(i-1)	[2]*[3]	[1]*[4]	方向角	夾 角	距 離
22-32	-5015.061	13.204	-24082.861	2.878	-317990.096644	-14433.345558	60-35-15	270-03-43	9.002
22-13	-5010.640	-4.375	-24075.019	12.804	105328.208125	-64156.234560	150-34-18	269-59-03	10.099
22-14	-5019.436	-13.204	-24070.057	-2.878	317821.032628	14445.936808	240-39-12	270-04-54	8.994
22-33	-5023.844	4.375	-24077.897	-12.804	-105340.799375	64325.298576	330-31-32	269-52-20	10.089
合 計				倍面積 面 積	-181.655266 90.82	181.655266			

座 標 面 積 計 算 簿

参考資料

※記載内容は換地処分当時のものです。 上尾市

大字小敷谷字木戸  
地 番 : 17-18

点 名	[1] X(i)	[2] X(i+1)-X(i-1)	[3] Y(i)	[4] Y(i+1)-Y(i-1)	[2]*[3]	[1]*[4]	方向角	夾 角	距 離
22-34	-5026.297	10.510	-24082.232	0.125	-253104.258320	-628.287125	60-29-46	268-05-04	4.981
22-33	-5023.844	6.861	-24077.897	12.175	-165198.451317	-61165.300700	60-39-12	180-09-26	8.994
22-14	-5019.436	-3.501	-24070.057	12.309	84269.269557	-61784.237724	150-31-53	269-52-41	9.084
22-15	-5027.345	-14.918	-24065.588	-7.965	359010.441784	40042.802925	240-35-25	270-03-32	14.273
22-40	-5034.354	1.048	-24078.022	-16.644	-25233.767056	83791.787976	332-24-42	271-49-17	9.091
合 計				倍面積 面 積	-256.765352 128.38	256.765352			

座 標 面 積 計 算 簿

参考資料

※記載内容は換地処分当時のものです。 上尾市

大字小敷谷字木戸  
地 番 : 17-19

点 名	[1] X(i)	[2] X(i+1)-X(i-1)	[3] Y(i)	[4] Y(i+1)-Y(i-1)	[2]*[3]	[1]*[4]	方向角	夾 角	距 離
22-40	-5034.354	14.905	-24078.022	8.314	-358882.917910	-41855.619156	60-35-25	268-08-42	14.273
22-15	-5027.345	-0.743	-24065.588	16.802	17880.731884	-84469.450690	150-36-01	270-00-36	8.898
22-16	-5035.097	-14.905	-24061.220	-8.314	358632.484100	41861.796458	240-34-33	269-58-32	14.560
22-41	-5042.250	0.743	-24073.902	-16.802	-17886.909186	84719.884500	332-26-43	271-52-10	8.906
合 計				倍面積 面 積	-256.611112 128.30	256.611112			

座 標 面 積 計 算 簿

参考資料

※記載内容は換地処分当時のものです。 上尾市

大字小敷谷字木戸  
地 番 : 17-20

点 名	[1] X(i)	[2] X(i+1)-X(i-1)	[3] Y(i)	[4] Y(i+1)-Y(i-1)	[2]*[3]	[1]*[4]	方向角	夾 角	距 離
22-41	-5042.250	14.901	-24073.902	8.646	-358725.213702	-43595.293500	60-34-33	268-05-28	14.560
22-16	-5035.097	-0.452	-24061.220	16.973	10875.671440	-85460.701381	150-34-01	269-59-28	8.732
22-17	-5042.702	-14.901	-24056.929	-8.646	358472.299029	43599.201492	240-34-43	270-00-42	14.853
22-42	-5049.998	0.452	-24069.866	-16.973	-10879.579432	85713.616054	332-29-05	271-54-22	8.736
合 計				倍面積 面 積	-256.822665 128.41	256.822665			

座 標 面 積 計 算 簿

参考資料

※記載内容は換地処分当時のものです。 上尾市

大字小敷谷字木戸  
地 番 : 17-21

点 名	[1] X(i)	[2] X(i+1)-X(i-1)	[3] Y(i)	[4] Y(i+1)-Y(i-1)	[2]*[3]	[1]*[4]	方向角	夾 角	距 離
22-44	-4989.892	4.854	-24088.006	-1.451	-116923.181124	7240.333292	60-31-41	269-56-31	1.120
22-43	-4989.341	0.071	-24087.031	1.246	-1710.179201	-6216.718886	150-33-06	270-01-25	0.551
D11	-4989.821	-4.303	-24086.760	2.426	103645.328280	-12105.305746	150-35-25	180-02-19	4.389
22-11	-4993.644	-4.374	-24084.605	1.180	105346.062270	-5892.499920	240-31-41	269-56-16	1.120
22-45	-4994.195	3.752	-24085.580	-3.401	-90369.096160	16985.257195	330-35-10	270-03-29	4.940
合 計				倍面積 面 積	-11.065935 5.53	11.065935			