


画地原子一覧表

2009/09/01

S=1:250

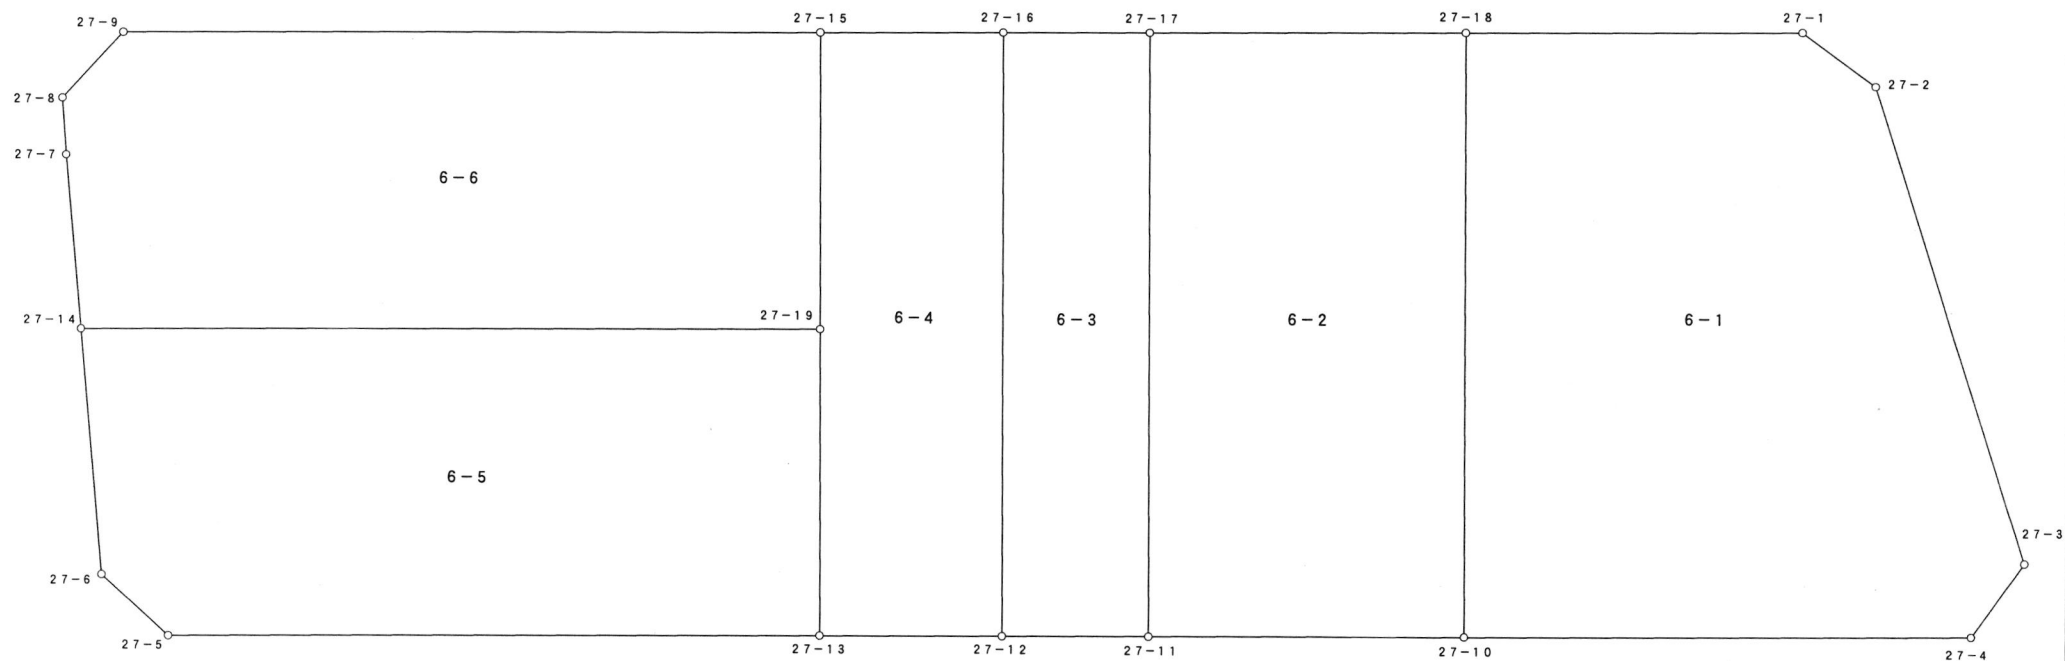

参考資料

※記載内容は換地処分当時のものです。 上尾市

座標面積計算書

参考資料

※記載内容は換地処分当時のものです。 上尾市

地 番 6-1

点 名	[1] X座標	[2] Y座標	[3]	[4]	[2]*[3]	[1]*[4]	夾 角	方向角	距 離
27-1	-3183.314	-19104.888	5.727	12.346	-109413.693576	-39301.194644	143° 25' 59"	94° 07' 15"	3.005
27-2	-3183.530	-19101.890	-10.915	15.616	208497.129350	-49714.004480	143° 49' 33"	130° 17' 42"	16.543
27-3	-3194.229	-19089.272	-13.674	12.423	261026.705328	-39681.906867	126° 32' 41"	183° 45' 01"	2.981
27-4	-3197.204	-19089.467	-11.893	-14.233	227031.031031	45505.804532	126° 10' 37"	237° 34' 24"	16.631
27-10	-3206.122	-19103.505	7.947	-24.769	-151815.554235	79412.435818	90° 02' 29"	327° 31' 55"	19.989
27-18	-3189.257	-19114.236	22.808	-1.383	-435957.494688	4410.742431	89° 58' 41"	57° 33' 14"	11.077
					倍 面 積	631.876790			
					面 積	315.93			

座標面積計算書

参考資料

※記載内容は換地処分当時のものです。 上尾市

地 番 6-2

点 名	[1] X座標	[2] Y座標	[3]	[4]	[2]*[3]	[1]*[4]	夾 角	方向角	距 離
27-17	-3194.846	-19123.017	22.451	-1.945	-429330.854667	6213.975470	90° 00' 57"	57° 31' 25"	10.408
27-18	-3189.257	-19114.236	-11.276	19.512	215532.125136	-62228.782584	89° 59' 30"	147° 31' 55"	19.989
27-10	-3206.122	-19103.505	-22.451	1.945	428892.790755	-6235.907290	89° 58' 46"	237° 33' 09"	10.411
27-11	-3211.708	-19112.291	11.276	-19.512	-215510.193316	62666.846496	90° 00' 47"	327° 32' 22"	19.984
					倍 面 積	416.132092			
					面 積	208.06			

座標面積計算書

参考資料

※記載内容は換地処分当時のものです。 上尾市

地 番 6-3

点 名	[1] X座標	[2] Y座標	[3]	[4]	[2]*[3]	[1]*[4]	夾 角	方向角	距 離
27-16	-3197.415	-19127.062	19.429	-6.681	-371619.687598	21361.929615	89° 57' 22"	57° 34' 49"	4.791
27-17	-3194.846	-19123.017	-14.293	14.771	273325.281981	-47191.070266	90° 02' 27"	147° 32' 22"	19.984
27-11	-3211.708	-19112.291	-19.429	6.681	371332.701839	-21457.421148	89° 56' 21"	237° 36' 01"	4.790
27-12	-3214.275	-19116.336	14.293	-14.771	-273229.790448	47478.056025	90° 03' 50"	327° 32' 11"	19.982
					倍 面 積	191.494226			
					面 積	95.74			

座標面積計算書

参考資料

※記載内容は換地処分当時のものです。 上尾市

地 番 6-4

点 名	[1] X座標	[2] Y座標	[3]	[4]	[2]*[3]	[1]*[4]	夾 角	方向角	距 離
27-15	-3200.644	-19132.140	11.510	-0.187	-220210.931400	598.520428	90° 00' 13"	57° 32' 55"	6.017
27-16	-3197.415	-19127.062	-13.631	15.804	260720.982122	-50531.946660	90° 00' 44"	147° 32' 11"	19.982
27-12	-3214.275	-19116.336	-20.081	5.637	383875.143216	-18118.868175	89° 52' 03"	237° 40' 08"	6.022
27-13	-3217.496	-19121.425	5.350	-10.539	-102299.623750	33909.190344	90° 07' 11"	327° 32' 57"	10.157
27-19	-3208.925	-19126.875	16.852	-10.715	-322326.097500	34383.631375	179° 59' 49"	327° 33' 08"	9.813
倍 面 積						240.527312			
面 積						120.26			

座標面積計算書

参考資料

※記載内容は換地処分当時のものです。 上尾市

地 番 6-5

点 名	[1] X座標	[2] Y座標	[3]	[4]	[2]*[3]	[1]*[4]	夾 角	方向角	距 離
27-19	-3208.925	-19126.875	4.520	26.049	-86453.475000	-83589.287325	90° 00' 51"	147° 32' 57"	10.157
27-13	-3217.496	-19121.425	-20.133	-12.722	384971.649525	40932.984112	90° 00' 57"	237° 32' 00"	21.538
27-5	-3229.058	-19139.597	-11.036	-21.125	211224.592492	68213.850250	137° 26' 01"	280° 05' 59"	2.999
27-6	-3228.532	-19142.550	7.042	-7.877	-134801.837100	25431.146564	137° 10' 38"	322° 55' 21"	8.167
27-14	-3222.016	-19147.474	19.607	15.675	-375424.522718	-50505.100800	85° 21' 33"	57° 33' 48"	24.406
					倍 面 積	483.592801			
					面 積	241.79			

座標面積計算書

参考資料

※記載内容は換地処分当時のものです。 上尾市

地 番 6-6

点 名	[1] X座標	[2] Y座標	[3]	[4]	[2]*[3]	[1]*[4]	夾 角	方向角	距 離
27-15	-3200.644	-19132.140	4.028	24.648	-77064.259920	-78889.473312	90° 01' 50"	147° 33' 08"	9.813
27-19	-3208.925	-19126.875	-21.372	-15.334	408779.572500	49205.655950	89° 59' 20"	237° 33' 48"	24.406
27-14	-3222.016	-19147.474	-8.471	-24.092	162198.252254	77624.809472	94° 39' 17"	322° 54' 31"	5.791
27-7	-3217.396	-19150.967	6.140	-4.598	-117586.937380	14793.586808	178° 55' 29"	323° 59' 02"	1.879
27-8	-3215.876	-19152.072	4.443	-0.556	-85092.655896	1788.027056	133° 20' 47"	10° 38' 15"	2.974
27-9	-3212.953	-19151.523	15.232	19.932	-291715.998336	-64040.579196	133° 03' 17"	57° 34' 58"	22.961
					倍 面 積	482.026778			
					面 積	241.01			