


画地原子一覧表

S=1:500

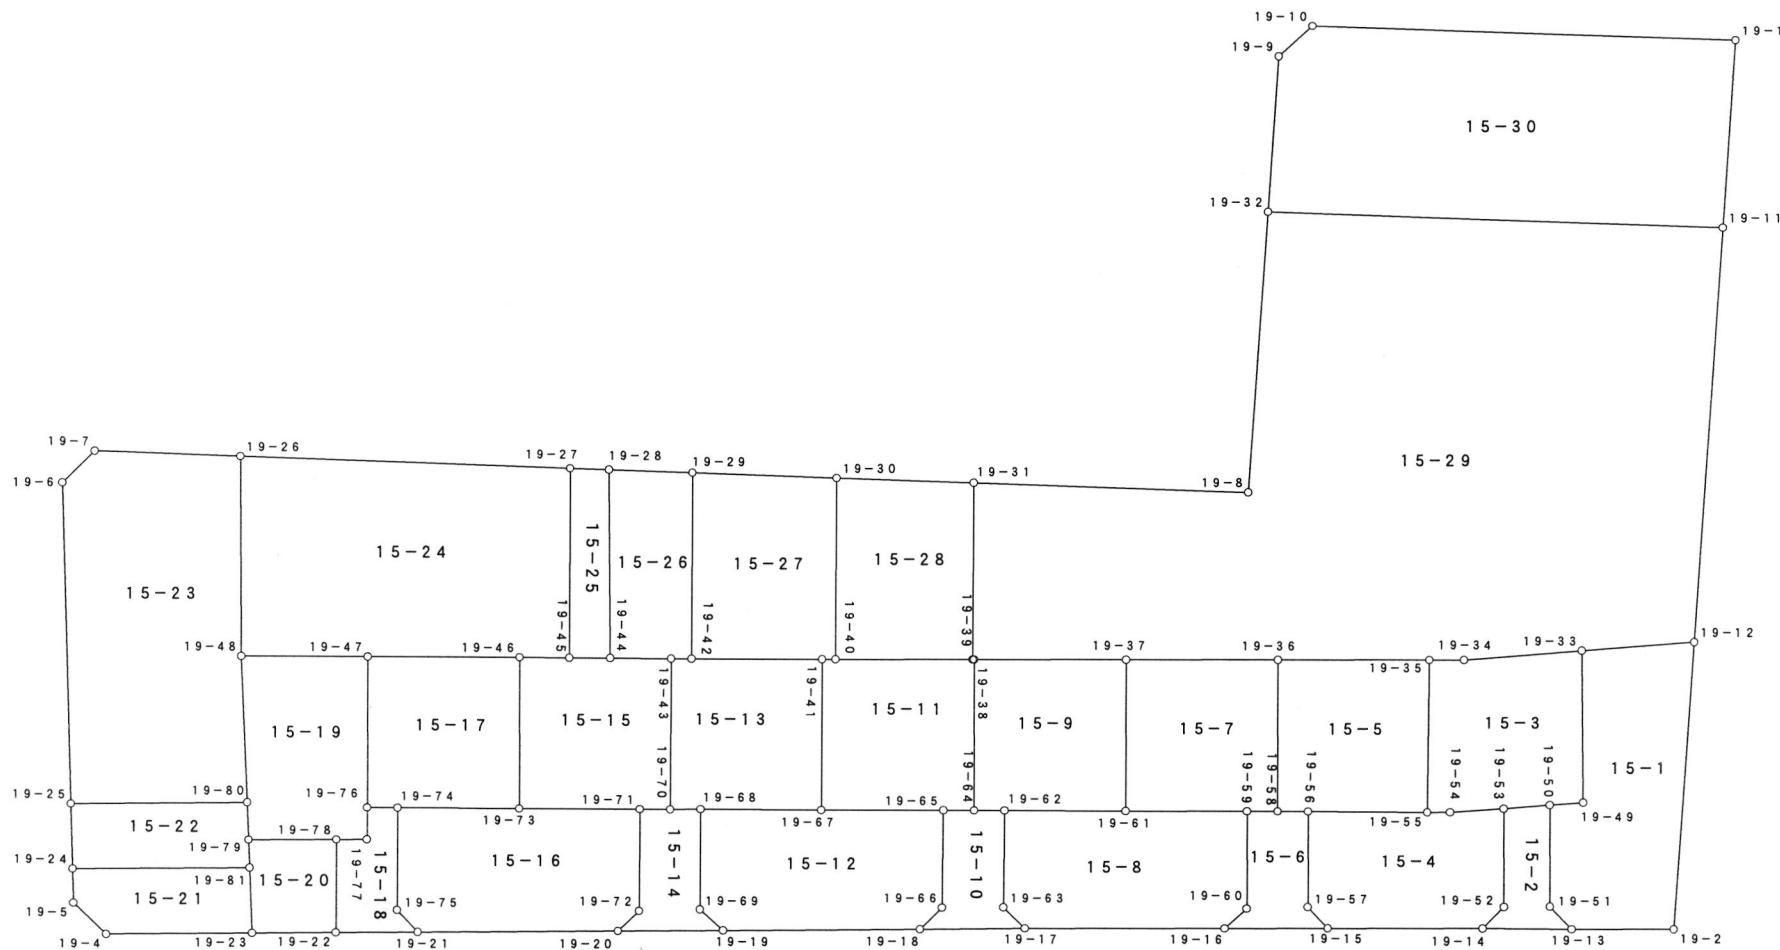

参考資料

※記載内容は換地処分当時のものです。 上尾市

座標面積計算書

参考資料

※記載内容は換地処分当時のものです。 上尾市

地 番 15-1

点 名	[1] X座標	[2] Y座標	[3]	[4]	[2]*[3]	[1]*[4]	夾 角	方向角	距 離
19-12	-3026.113	-19109.200	-9.616	16.954	183754.067200	-51304.719802	81° 48' 48"	141° 42' 06"	19.110
19-2	-3041.111	-19097.356	-19.506	6.854	372513.026136	-20843.774794	93° 47' 48"	227° 54' 18"	6.724
19-13	-3045.619	-19102.346	-4.353	-7.048	83152.512138	21465.522712	133° 35' 52"	274° 18' 26"	2.063
19-51	-3045.464	-19104.404	5.143	-6.622	-98253.949772	20167.062608	136° 45' 56"	317° 32' 30"	6.761
19-50	-3040.476	-19108.968	6.570	-3.058	-125545.919760	9297.775608	93° 57' 05"	43° 35' 25"	2.184
19-49	-3038.894	-19107.462	8.981	-5.342	-171604.116222	16233.771748	266° 22' 32"	317° 12' 53"	10.081
19-33	-3031.495	-19114.310	12.781	-1.738	-244299.996110	5268.738310	93° 41' 59"	43° 30' 54"	7.421
倍 面 積						284.376390			
面 積						142.18			

座標面積計算書

参考資料

※記載内容は換地処分当時のものです。 上尾市

地 番 15-2

点 名	[1] X座標	[2] Y座標	[3]	[4]	[2]*[3]	[1]*[4]	夾 角	方向角	距 離
19-50	-3040.476	-19108.968	-2.789	6.630	53294.911752	-20158.355880	85° 40' 20"	137° 32' 30"	6.761
19-51	-3045.464	-19104.404	-5.143	6.622	98253.949772	-20167.062608	223° 14' 04"	94° 18' 26"	2.063
19-13	-3045.619	-19102.346	-4.017	-2.278	76734.123882	6937.920082	45° 59' 53"	228° 18' 33"	5.806
19-14	-3049.481	-19106.682	-1.880	-4.265	35920.562160	13006.036465	46° 15' 27"	2° 03' 06"	1.983
19-52	-3047.499	-19106.611	6.806	-4.352	-130039.594466	13262.715648	224° 34' 07"	317° 28' 59"	6.544
19-53	-3042.675	-19111.034	7.023	-2.357	-134216.791782	7171.584975	94° 16' 09"	43° 12' 50"	3.017
					倍 面 積	52.838682			
					面 積	26.41			

座標面積計算書

参考資料

※記載内容は換地処分当時のものです。 上尾市

地 番 15-3

点 名	[1] X座標	[2] Y座標	[3]	[4]	[2]*[3]	[1]*[4]	夾 角	方向角	距 離
19-33	-3031.495	-19114.310	-1.782	12.138	34061.700420	-36796.286310	86° 04' 05"	137° 12' 53"	10.081
19-49	-3038.894	-19107.462	-8.981	5.342	171604.116222	-16233.771748	93° 37' 28"	223° 35' 25"	2.184
19-50	-3040.476	-19108.968	-3.781	-3.572	72251.008008	10860.580272	180° 22' 35"	223° 12' 50"	3.017
19-53	-3042.675	-19111.034	-4.726	-4.500	90318.746684	13692.037500	179° 17' 16"	223° 55' 34"	3.508
19-54	-3045.202	-19113.468	-3.548	-3.549	67814.584464	10807.421898	176° 24' 23"	227° 31' 11"	1.511
19-55	-3046.223	-19114.583	6.551	-7.828	-125219.633233	23845.833644	89° 04' 43"	318° 26' 28"	10.119
19-35	-3038.651	-19121.296	9.111	-5.017	-174214.127856	15244.912067	90° 39' 45"	47° 46' 43"	2.290
19-34	-3037.112	-19119.600	7.156	6.986	-136819.857600	-21217.264432	184° 29' 45"	43° 16' 58"	7.715
					倍 面 積	203.462891			
					面 積	101.73			

座標面積計算書

参考資料

※記載内容は換地処分当時のものです。 上尾市

地 番 15-4

点 名	[1] X座標	[2] Y座標	[3]	[4]	[2]*[3]	[1]*[4]	夾 角	方向角	距 離
19-53	-3042.675	-19111.034	-2.297	6.857	43898.045098	-20863.622475	86° 26' 35"	137° 28' 59"	6.544
19-52	-3047.499	-19106.611	-6.806	4.352	130039.594466	-13262.715648	135° 25' 53"	182° 03' 06"	1.983
19-14	-3049.481	-19106.682	-8.852	-7.668	169132.349064	23383.420308	134° 10' 29"	227° 52' 37"	10.242
19-15	-3056.351	-19114.279	-6.730	-9.526	128639.097670	29114.799626	133° 43' 33"	274° 09' 04"	1.934
19-57	-3056.211	-19116.208	4.858	-6.208	-92866.538464	18972.957888	136° 21' 27"	317° 47' 37"	6.369
19-56	-3051.493	-19120.487	9.988	1.625	-190975.424156	-4958.676125	89° 32' 46"	48° 14' 51"	7.914
19-55	-3046.223	-19114.583	6.291	7.019	-120249.841653	-21381.439237	180° 43' 40"	47° 31' 11"	1.511
19-54	-3045.202	-19113.468	3.548	3.549	-67814.584464	-10807.421898	183° 35' 37"	43° 55' 34"	3.508
倍 面 積						197.302439			
面 積						98.65			

座標面積計算書

参考資料

※記載内容は換地処分当時のものです。 上尾市

地 番 15-5

点 名	[1] X座標	[2] Y座標	[3]	[4]	[2]*[3]	[1]*[4]	夾 角	方向角	距 離
19-35	-3038.651	-19121.296	-0.840	14.148	16061.888640	-42990.834348	89° 23' 59"	138° 26' 28"	10.119
19-55	-3046.223	-19114.583	-12.842	0.809	245469.474886	-2464.394407	90° 11' 37"	228° 14' 51"	7.914
19-56	-3051.493	-19120.487	-6.610	-7.391	126386.419070	22553.584763	180° 16' 15"	227° 58' 36"	2.001
19-58	-3052.833	-19121.974	6.110	-8.244	-116835.261140	25167.555252	90° 11' 03"	317° 47' 33"	10.057
19-36	-3045.383	-19128.731	14.182	0.678	-271283.663042	-2064.769674	89° 57' 06"	47° 50' 27"	10.029
倍 面 積						201.141586			
面 積						100.57			

座標面積計算書

参考資料

※記載内容は換地処分当時のものです。 上尾市

地 番 15-6

点 名	[1] X座標	[2] Y座標	[3]	[4]	[2]*[3]	[1]*[4]	夾 角	方向角	距 離
19-56	-3051.493	-19120.487	-3.378	5.766	64589.005086	-17594.908638	90° 10' 59"	137° 47' 37"	6.369
19-57	-3056.211	-19116.208	-4.858	6.208	92866.538464	-18972.957888	223° 38' 33"	94° 09' 04"	1.934
19-15	-3056.351	-19114.279	-4.710	-3.096	90028.254090	9462.462696	46° 26' 10"	227° 42' 54"	6.792
19-16	-3060.921	-19119.304	-2.625	-4.834	50188.173000	14796.492114	42° 06' 23"	5° 36' 31"	1.954
19-60	-3058.976	-19119.113	6.747	-4.161	-128996.655411	12728.399136	227° 47' 39"	317° 48' 52"	6.480
19-59	-3054.174	-19123.465	6.143	-2.861	-117475.445495	8737.991814	89° 46' 57"	48° 01' 55"	2.005
19-58	-3052.833	-19121.974	2.681	2.978	-51266.012294	-9091.336674	180° 03' 19"	47° 58' 36"	2.001
					倍 面 積	66.142560			
					面 積	33.07			

座標面積計算書

参考資料

※記載内容は換地処分当時のものです。 上尾市

地 番 15-7

点 名	[1] X座標	[2] Y座標	[3]	[4]	[2]*[3]	[1]*[4]	夾 角	方向角	距 離
19-36	-3045.383	-19128.731	-0.741	14.180	14174.389671	-43183.530940	90° 05' 59"	137° 47' 33"	10.057
19-58	-3052.833	-19121.974	-8.791	5.266	168101.273434	-16076.218578	89° 45' 38"	228° 01' 55"	2.005
19-59	-3054.174	-19123.465	-6.716	-7.437	128433.190940	22713.892038	180° 08' 40"	227° 53' 15"	8.015
19-61	-3059.549	-19129.411	2.082	-12.689	-39827.433702	38822.617261	90° 00' 32"	317° 52' 43"	10.053
19-37	-3052.092	-19136.154	14.166	0.680	-271082.757564	-2075.422560	89° 59' 11"	47° 53' 32"	10.005
倍 面 積						201.337221			
面 積						100.66			

座標面積計算書

参考資料

※記載内容は換地処分当時のものです。 上尾市

地 番 15-8

点 名	[1] X座標	[2] Y座標	[3]	[4]	[2]*[3]	[1]*[4]	夾 角	方向角	距 離
19-59	-3054.174	-19123.465	0.573	10.298	-10957.745445	-31451.883852	90° 04' 23"	137° 48' 52"	6.480
19-60	-3058.976	-19119.113	-6.747	4.161	128996.655411	-12728.399136	132° 12' 21"	185° 36' 31"	1.954
19-16	-3060.921	-19119.304	-10.808	-9.976	206641.437632	30535.747896	137° 46' 41"	227° 49' 50"	13.202
19-17	-3069.784	-19129.089	-8.776	-11.761	167876.885064	36103.729624	135° 18' 34"	272° 31' 16"	1.978
19-63	-3069.697	-19131.065	4.906	-6.265	-93857.004890	19231.651705	134° 11' 27"	318° 19' 49"	6.451
19-62	-3064.878	-19135.354	10.148	1.654	-194185.572392	-5069.308212	90° 12' 45"	48° 07' 04"	7.982
19-61	-3059.549	-19129.411	10.704	11.889	-204761.215344	-36374.978061	180° 13' 49"	47° 53' 15"	8.015
					倍 面 積	246.559964			
					面 積	123.27			

座標面積計算書

参考資料

※記載内容は換地処分当時のものです。 上尾市

地 番 15-9

点 名	[1] X座標	[2] Y座標	[3]	[4]	[2]*[3]	[1]*[4]	夾 角	方向角	距 離
19-37	-3052.092	-19136.154	-0.746	14.174	14275.570884	-43260.352008	90° 02' 09"	137° 52' 43"	10.053
19-61	-3059.549	-19129.411	-12.786	0.800	244588.649046	-2447.639200	89° 45' 39"	228° 07' 04"	7.982
19-62	-3064.878	-19135.354	-6.665	-7.432	127537.134410	22778.173296	180° 01' 04"	228° 06' 00"	2.000
19-64	-3066.214	-19136.843	6.075	-8.231	-116256.321225	25238.007434	90° 23' 37"	317° 42' 23"	10.018
19-38	-3058.803	-19143.585	14.122	0.689	-270345.707370	-2107.515267	89° 47' 31"	47° 54' 52"	10.012
倍 面 積						200.674255			
面 積						100.33			

座標面積計算書

参考資料

※記載内容は換地処分当時のものです。 上尾市

地 番 15-10

点 名	[1] X座標	[2] Y座標	[3]	[4]	[2]*[3]	[1]*[4]	夾 角	方向角	距 離
19-62	-3064.878	-19135.354	-3.483	5.778	66648.437982	-17708.865084	89° 46' 11"	138° 19' 49"	6.451
19-63	-3069.697	-19131.065	-4.906	6.265	93857.004890	-19231.651705	225° 48' 33"	92° 31' 16"	1.978
19-17	-3069.784	-19129.089	-4.744	-3.075	90748.398216	9439.585800	45° 11' 49"	227° 19' 27"	6.870
19-18	-3074.441	-19134.140	-2.626	-4.948	50246.251640	15212.334068	44° 25' 15"	2° 54' 12"	2.033
19-66	-3072.410	-19134.037	6.888	-4.193	-131795.246856	12882.615130	224° 23' 46"	318° 30' 26"	6.484
19-65	-3067.553	-19138.333	6.196	-2.806	-118581.111268	8607.553718	90° 27' 07"	48° 03' 19"	2.003
19-64	-3066.214	-19136.843	2.675	2.979	-51191.055025	-9134.251506	179° 57' 19"	48° 06' 00"	2.000
					倍 面 積	67.320421			
					面 積	33.66			

座標面積計算書

参考資料

※記載内容は換地処分当時のものです。 上尾市

地 番 15-11

点 名	[1] X座標	[2] Y座標	[3]	[4]	[2]*[3]	[1]*[4]	夾 角	方向角	距 離
19-38	-3058.803	-19143.585	-7.350	6.809	140705.349750	-20827.389627	89° 58' 39"	137° 42' 23"	10.018
19-64	-3066.214	-19136.843	-8.750	5.252	167447.376250	-16103.755928	89° 39' 04"	228° 03' 19"	2.003
19-65	-3067.553	-19138.333	-6.733	-7.462	128858.396089	22890.080486	180° 08' 39"	227° 54' 40"	8.047
19-67	-3072.947	-19144.305	2.056	-12.669	-39360.691080	38931.165543	89° 51' 52"	318° 02' 48"	10.017
19-41	-3065.497	-19151.002	8.051	-6.030	-154184.717102	18484.946910	90° 04' 01"	47° 58' 47"	0.897
19-40	-3064.896	-19150.335	6.633	7.350	-127024.172055	-22526.985600	180° 02' 56"	47° 55' 51"	9.002
19-39	-3058.864	-19143.652	6.093	6.750	-116642.271636	-20647.332000	180° 14' 49"	47° 41' 02"	0.090
					倍 面 積	200.729784			
					面 積	100.36			

座標面積計算書

参考資料

※記載内容は換地処分当時のものです。 上尾市

地 番 15-12

点 名	[1] X座標	[2] Y座標	[3]	[4]	[2]*[3]	[1]*[4]	夾 角	方向角	距 離
19-65	-3067.553	-19138.333	0.537	10.268	-10277.284821	-31497.634204	89° 24' 14"	138° 30' 26"	6.484
19-66	-3072.410	-19134.037	-6.888	4.193	131795.246856	-12882.615130	135° 36' 14"	182° 54' 12"	2.033
19-18	-3074.441	-19134.140	-10.835	-9.691	207318.406900	29794.407731	135° 27' 45"	227° 26' 27"	13.017
19-19	-3083.245	-19143.728	-8.792	-11.645	168311.656576	35904.388025	137° 06' 24"	270° 20' 03"	2.057
19-69	-3083.233	-19145.785	4.987	-6.520	-95480.029795	20102.679160	132° 13' 44"	318° 06' 19"	6.683
19-68	-3078.258	-19150.248	10.286	1.480	-196979.450928	-4555.821840	89° 53' 28"	48° 12' 51"	7.970
19-67	-3072.947	-19144.305	10.705	11.915	-204939.785025	-36614.163505	180° 18' 11"	47° 54' 40"	8.047
					倍 面 積	251.240237			
					面 積	125.62			

座標面積計算書

参考資料

※記載内容は換地処分当時のものです。 上尾市

地 番 15-13

点 名	[1] X座標	[2] Y座標	[3]	[4]	[2]*[3]	[1]*[4]	夾 角	方向角	距 離
19-41	-3065.497	-19151.002	-1.681	13.101	32192.834362	-40161.076197	89° 56' 22"	138° 02' 48"	10.017
19-67	-3072.947	-19144.305	-12.761	0.754	244300.476105	-2317.002038	89° 49' 57"	228° 12' 51"	7.970
19-68	-3078.258	-19150.248	-6.673	-7.409	127789.604904	22806.813522	181° 06' 29"	227° 06' 22"	2.001
19-70	-3079.620	-19151.714	6.096	-8.155	-116748.848544	25114.301100	88° 59' 41"	318° 06' 41"	10.018
19-43	-3072.162	-19158.403	8.354	-5.692	-160049.298662	17486.746104	90° 03' 26"	48° 03' 15"	1.340
19-42	-3071.266	-19157.406	6.665	7.401	-127684.110990	-22730.439666	180° 04' 05"	47° 59' 10"	8.619
倍 面 積						199.342825			
面 積						99.67			

座標面積計算書

参考資料

※記載内容は換地処分当時のものです。 上尾市

地 番 15-14

点 名	[1] X座標	[2] Y座標	[3]	[4]	[2]*[3]	[1]*[4]	夾 角	方向角	距 離
19-68	-3078.258	-19150.248	-3.613	5.929	69189.846024	-18250.991682	89° 00' 03"	138° 06' 19"	6.683
19-69	-3083.233	-19145.785	-4.987	6.520	95480.029795	-20102.679160	227° 46' 16"	90° 20' 03"	2.057
19-19	-3083.245	-19143.728	-4.681	-3.025	89611.790768	9326.816125	42° 54' 32"	227° 25' 31"	6.901
19-20	-3087.914	-19148.810	-2.755	-4.954	52754.971550	15297.525956	43° 35' 57"	3° 49' 34"	1.918
19-72	-3086.000	-19148.682	6.961	-4.397	-133293.975402	13569.142000	225° 42' 17"	318° 07' 17"	6.778
19-71	-3080.953	-19153.207	6.380	-3.032	-122197.460660	9341.449496	89° 52' 51"	48° 14' 26"	2.001
19-70	-3079.620	-19151.714	2.695	2.959	-51613.869230	-9112.595580	181° 08' 04"	47° 06' 22"	2.001
					倍 面 積	68.667155			
					面 積	34.33			

座標面積計算書

参考資料

※記載内容は換地処分当時のものです。 上尾市

地 番 15-15

点 名	[1] X座標	[2] Y座標	[3]	[4]	[2]*[3]	[1]*[4]	夾 角	方向角	距 離
19-43	-3072.162	-19158.403	-4.785	9.685	91672.958355	-29753.888970	90° 08' 59"	138° 06' 41"	10.018
19-70	-3079.620	-19151.714	-8.791	5.196	168362.717774	-16001.705520	89° 52' 15"	228° 14' 26"	2.001
19-71	-3080.953	-19153.207	-6.673	-7.423	127809.350311	22869.914119	180° 14' 38"	227° 59' 48"	7.980
19-73	-3086.293	-19159.137	2.110	-12.668	-40425.779070	39097.159724	90° 07' 26"	317° 52' 22"	10.045
19-46	-3078.843	-19165.875	9.641	-4.279	-184778.200875	13174.369197	89° 34' 27"	48° 17' 55"	3.293
19-45	-3076.652	-19163.416	4.008	4.476	-76806.971328	-13771.094352	180° 18' 45"	47° 59' 10"	2.714
19-44	-3074.835	-19161.399	4.490	5.013	-86034.681510	-15414.147855	179° 43' 30"	48° 15' 40"	4.015
倍 面 積						200.606343			
面 積						100.30			

座標面積計算書

参考資料

※記載内容は換地処分当時のものです。 上尾市

地 番 15-16

点 名	[1] X座標	[2] Y座標	[3]	[4]	[2]*[3]	[1]*[4]	夾 角	方向角	距 離
19-71	-3080.953	-19153.207	0.293	10.455	-5611.889651	-32211.363615	89° 52' 31"	138° 07' 17"	6.778
19-72	-3086.000	-19148.682	-6.961	4.397	133293.975402	-13569.142000	134° 17' 43"	183° 49' 34"	1.918
19-20	-3087.914	-19148.810	-10.873	-9.874	208205.011130	30490.062836	136° 25' 01"	227° 24' 33"	13.238
19-21	-3096.873	-19158.556	-8.805	-11.744	168691.085580	36369.676512	133° 00' 06"	274° 24' 27"	2.004
19-75	-3096.719	-19160.554	5.221	-6.554	-100037.252434	20295.896326	136° 22' 04"	318° 02' 23"	6.814
19-74	-3091.652	-19165.110	10.426	1.417	-199815.436860	-4380.870884	89° 56' 18"	48° 06' 05"	8.024
19-73	-3086.293	-19159.137	10.699	11.903	-204983.606763	-36736.145579	180° 06' 17"	47° 59' 48"	7.980
					倍 面 積	258.113596			
					面 積	129.05			

座標面積計算書

参考資料

※記載内容は換地処分当時のものです。 上尾市

地 番 15-17

点 名	[1] X座標	[2] Y座標	[3]	[4]	[2]*[3]	[1]*[4]	夾 角	方向角	距 離
19-46	-3078.843	-19165.875	-0.745	14.170	14278.576875	-43627.205310	90° 04' 16"	137° 52' 22"	10.045
19-73	-3086.293	-19159.137	-12.809	0.765	245409.385833	-2361.014145	89° 46' 17"	228° 06' 05"	8.024
19-74	-3091.652	-19165.110	-6.695	-7.463	128310.411450	23072.998876	179° 58' 56"	228° 07' 09"	2.001
19-76	-3092.988	-19166.600	6.104	-8.197	-116992.926400	25353.222636	90° 09' 11"	317° 57' 58"	10.016
19-47	-3085.548	-19173.307	14.145	0.725	-271206.427515	-2237.022300	90° 01' 20"	47° 56' 38"	10.009
倍 面 積						200.979757			
面 積						100.48			

座標面積計算書

参考資料

※記載内容は換地処分当時のものです。 上尾市

地 番 15-18

点 名	[1] X座標	[2] Y座標	[3]	[4]	[2]*[3]	[1]*[4]	夾 角	方向角	距 離
19-74	-3091.652	-19165.110	-3.731	6.046	71505.025410	-18692.127992	90° 04' 46"	138° 02' 23"	6.814
19-75	-3096.719	-19160.554	-5.221	6.554	100037.252434	-20295.896326	223° 37' 56"	94° 24' 27"	2.004
19-21	-3096.873	-19158.556	-3.802	-1.971	72840.829912	6103.936683	46° 59' 40"	227° 24' 47"	5.390
19-22	-3100.521	-19162.525	0.950	-8.106	-18204.398750	25132.823226	89° 23' 31"	318° 01' 16"	6.185
19-78	-3095.923	-19166.662	5.954	-2.654	-114118.305548	8216.579642	90° 27' 35"	47° 33' 41"	2.009
19-77	-3094.567	-19165.179	2.935	0.062	-56249.800365	-191.863154	269° 32' 48"	318° 00' 53"	2.124
19-76	-3092.988	-19166.600	2.915	0.069	-55870.639000	-213.416172	89° 53' 44"	48° 07' 09"	2.001
倍 面 積						60.035907			
面 積						30.01			

座標面積計算書

参考資料

※記載内容は換地処分当時のものです。 上尾市

地 番 15-19

点 名	[1] X座標	[2] Y座標	[3]	[4]	[2]*[3]	[1]*[4]	夾 角	方向角	距 離
19-47	-3085.548	-19173.307	-1.868	12.896	35815.737476	-39791.227008	90° 02' 13"	137° 57' 58"	10.016
19-76	-3092.988	-19166.600	-9.019	8.128	172863.565400	-25139.806464	179° 57' 05"	138° 00' 53"	2.124
19-77	-3094.567	-19165.179	-2.935	-0.062	56249.800365	191.863154	90° 27' 12"	227° 33' 41"	2.009
19-78	-3095.923	-19166.662	-5.252	-5.757	100663.308824	17823.228711	179° 54' 45"	227° 38' 56"	5.783
19-79	-3099.819	-19170.936	-2.119	-6.012	40623.213384	18636.111828	92° 00' 48"	315° 38' 08"	2.485
19-80	-3098.042	-19172.674	8.699	-8.560	-166783.091126	26519.239520	180° 13' 07"	315° 25' 01"	9.718
19-48	-3091.120	-19179.496	12.494	-0.633	-239628.623024	1956.678960	87° 24' 50"	48° 00' 11"	8.327
					倍 面 積	196.088701			
					面 積	98.04			

座標面積計算書

参考資料

※記載内容は換地処分当時のものです。 上尾市

地 番 15-20

点 名	[1] X座標	[2] Y座標	[3]	[4]	[2]*[3]	[1]*[4]	夾 角	方向角	距 離
19-78	-3095.923	-19166.662	-0.702	8.411	13454.996724	-26039.808353	89° 37' 40"	138° 01' 16"	6.185
19-22	-3100.521	-19162.525	-8.331	0.076	159642.995775	-235.639596	90° 36' 41"	227° 24' 35"	5.516
19-23	-3104.254	-19166.586	-0.644	-7.092	12343.281384	22015.369368	91° 52' 00"	315° 32' 35"	4.327
19-81	-3101.165	-19169.617	4.435	-4.350	-85017.251395	13490.067750	179° 57' 45"	315° 34' 50"	1.884
19-79	-3099.819	-19170.936	5.242	2.955	-100494.046512	-9159.965145	87° 55' 54"	47° 38' 56"	5.783
倍 面 積						70.024024			
面 積						35.01			

座標面積計算書

参考資料

※記載内容は換地処分当時のものです。 上尾市

地 番 15-21

点 名	[1] X座標	[2] Y座標	[3]	[4]	[2]*[3]	[1]*[4]	夾 角	方向角	距 離
19-81	-3101.165	-19169.617	4.843	11.701	-92838.455131	-36286.731665	92° 00' 08"	135° 32' 35"	4.327
19-23	-3104.254	-19166.586	-9.676	-4.136	185455.886136	12839.194544	88° 07' 42"	227° 24' 53"	9.734
19-4	-3110.841	-19173.753	-6.486	-10.146	124360.961958	31562.592786	135° 28' 22"	271° 56' 31"	2.980
19-5	-3110.740	-19176.732	1.744	-4.534	-33444.220608	14104.095160	135° 21' 57"	316° 34' 34"	2.262
19-24	-3109.097	-19178.287	9.575	7.115	-183632.098025	-22121.225155	89° 01' 51"	47° 32' 43"	11.751
					倍 面 積	97.925670			
					面 積	48.96			

座標面積計算書

参考資料

※記載内容は換地処分当時のものです。 上尾市

地 番 15-22

点 名	[1] X座標	[2] Y座標	[3]	[4]	[2]*[3]	[1]*[4]	夾 角	方向角	距 離
19-80	-3098.042	-19172.674	6.135	10.349	-117624.354990	-32061.636658	91° 47' 13"	135° 38' 08"	2.485
19-79	-3099.819	-19170.936	-3.123	3.057	59870.833128	-9476.146683	180° 03' 18"	135° 34' 50"	1.884
19-81	-3101.165	-19169.617	-9.278	-7.351	177855.706526	22796.663915	88° 02' 07"	227° 32' 43"	11.751
19-24	-3109.097	-19178.287	-4.789	-11.668	91844.816443	36276.943796	91° 11' 34"	316° 21' 09"	4.343
19-25	-3105.954	-19181.285	11.055	5.613	-212049.105675	-17433.719802	88° 55' 48"	47° 25' 21"	11.694
倍 面 積						102.104568			
面 積						51.05			

座標面積計算書

参考資料

※記載内容は換地処分当時のものです。 上尾市

地 番 15-23

点 名	[1] X座標	[2] Y座標	[3]	[4]	[2]*[3]	[1]*[4]	夾 角	方向角	距 離
19-26	-3081.370	-19188.411	-3.542	16.296	67965.351762	-50214.005520	92° 22' 20"	137° 33' 41"	13.211
19-48	-3091.120	-19179.496	-16.672	15.737	319760.557312	-48644.955440	182° 08' 40"	135° 25' 01"	9.718
19-80	-3098.042	-19172.674	-14.834	-1.789	284407.446116	5542.397138	87° 59' 40"	227° 25' 21"	11.694
19-25	-3105.954	-19181.285	7.476	-23.281	-143399.286660	72309.715074	91° 03' 15"	316° 22' 06"	21.260
19-6	-3090.566	-19195.955	18.376	-14.507	-352744.869080	44834.840962	133° 14' 45"	3° 07' 21"	2.992
19-7	-3087.578	-19195.792	9.196	7.544	-176524.503232	-23292.688432	133° 11' 20"	49° 56' 01"	9.644
倍 面 積						535.303782			
面 積						267.65			

座標面積計算書

参考資料

※記載内容は換地処分当時のものです。 上尾市

地 番 15-24

点 名	[1] X座標	[2] Y座標	[3]	[4]	[2]*[3]	[1]*[4]	夾 角	方向角	距 離
19-27	-3067.344	-19171.783	4.718	24.995	-90452.472194	-76668.263280	91° 48' 15"	138° 02' 51"	12.515
19-45	-3076.652	-19163.416	-11.499	5.908	220360.120584	-18176.860016	89° 44' 56"	228° 17' 55"	3.293
19-46	-3078.843	-19165.875	-8.896	-9.891	170499.624000	30452.836113	180° 21' 17"	227° 56' 38"	10.009
19-47	-3085.548	-19173.307	-12.277	-13.621	235390.690039	42028.249308	179° 56' 27"	228° 00' 11"	8.327
19-48	-3091.120	-19179.496	4.178	-15.104	-80131.934288	46688.276480	90° 26' 30"	317° 33' 41"	13.211
19-26	-3081.370	-19188.411	23.776	7.713	-456223.659936	-23766.606810	87° 42' 35"	49° 51' 06"	21.753
					倍 面 積	557.631795			
					面 積	278.81			

座標面積計算書

参考資料

※記載内容は換地処分当時のものです。 上尾市

地番	15-25								
点名	[1] X座標	[2] Y座標	[3]	[4]	[2]*[3]	[1]*[4]	夾角	方向角	距離
19-28	-3065.678	-19169.815	-7.491	10.384	143601.084165	-31834.000352	92° 20' 10"	137° 24' 52"	12.437
19-44	-3074.835	-19161.399	-10.974	6.399	210277.192626	-19675.869165	89° 25' 42"	227° 59' 10"	2.714
19-45	-3076.652	-19163.416	7.491	-10.384	-143553.149256	31947.954368	89° 56' 19"	318° 02' 51"	12.515
19-27	-3067.344	-19171.783	10.974	-6.399	-210391.146642	19627.934256	88° 17' 49"	49° 45' 02"	2.578
					倍面積	66.019107			
					面積	33.00			

座標面積計算書

参考資料

※記載内容は換地処分当時のものです。 上尾市

地 番 15-26

点 名	[1] X座標	[2] Y座標	[3]	[4]	[2]*[3]	[1]*[4]	夾 角	方向角	距 離
19-29	-3062.130	-19165.606	-5.588	12.409	107097.406328	-37997.971170	91° 46' 48"	138° 05' 26"	12.276
19-42	-3071.266	-19157.406	-10.032	7.203	192187.096992	-22122.328998	90° 02' 11"	228° 03' 15"	1.340
19-43	-3072.162	-19158.403	-3.569	-3.993	68376.340307	12267.142866	179° 47' 35"	228° 15' 40"	4.015
19-44	-3074.835	-19161.399	6.484	-11.412	-124242.511116	35090.017020	90° 50' 48"	317° 24' 52"	12.437
19-28	-3065.678	-19169.815	12.705	-4.207	-243552.499575	12897.307346	87° 32' 38"	49° 52' 14"	5.504
倍 面 積						134.167064			
面 積						67.08			

座標面積計算書

参考資料

※記載内容は換地処分当時のものです。 上尾市

地 番 15-27

点 名	[1] X座標	[2] Y座標	[3]	[4]	[2]*[3]	[1]*[4]	夾 角	方向角	距 離
19-30	-3055.987	-19158.320	-2.766	15.271	52991.913120	-46667.977477	91° 44' 04"	138° 07' 50"	11.963
19-40	-3064.896	-19150.335	-9.510	7.318	182119.685850	-22428.908928	90° 09' 03"	227° 58' 47"	0.897
19-41	-3065.497	-19151.002	-6.370	-7.071	121991.882740	21676.129287	179° 59' 37"	227° 59' 10"	8.619
19-42	-3071.266	-19157.406	3.367	-14.604	-64502.986002	44852.768664	89° 53' 44"	318° 05' 26"	12.276
19-29	-3062.130	-19165.606	15.279	-0.914	-292831.294074	2798.786820	88° 13' 32"	49° 51' 54"	9.530
倍 面 積						230.798366			
面 積						115.39			

座標面積計算書

参考資料

※記載内容は換地処分当時のものです。 上尾市

地 番 15-28

点 名	[1] X座標	[2] Y座標	[3]	[4]	[2]*[3]	[1]*[4]	夾 角	方向角	距 離
19-31	-3050.181	-19151.432	-2.877	14.668	55098.669864	-44740.054908	91° 43' 57"	138° 08' 22"	11.658
19-39	-3058.864	-19143.652	-14.715	1.097	281698.839180	-3355.573808	90° 12' 31"	227° 55' 51"	9.002
19-40	-3064.896	-19150.335	2.877	-14.668	-55095.513795	44955.894528	89° 48' 01"	318° 07' 50"	11.963
19-30	-3055.987	-19158.320	14.715	-1.097	-281914.678800	3352.417739	88° 15' 31"	49° 52' 19"	9.008
					倍 面 積	212.683551			
					面 積	106.34			

座標面積計算書

参考資料

※記載内容は換地処分当時のものです。 上尾市

地 番 15-29

点 名	[1] X座標	[2] Y座標	[3]	[4]	[2]*[3]	[1]*[4]	夾 角	方向角	距 離
19-11	-3004.565	-19126.220	-2.212	39.944	42307.198640	-120014.344360	88° 09' 25"	141° 41' 46"	27.459
19-12	-3026.113	-19109.200	-26.930	11.910	514610.756000	-36041.005830	98° 10' 52"	223° 30' 54"	7.421
19-33	-3031.495	-19114.310	-10.999	-10.400	210238.295690	31527.548000	180° 13' 56"	223° 16' 58"	7.715
19-34	-3037.112	-19119.600	-7.156	-6.986	136819.857600	21217.264432	175° 30' 15"	227° 46' 43"	2.290
19-35	-3038.651	-19121.296	-8.271	-9.131	158152.239216	27745.922281	179° 56' 16"	227° 50' 27"	10.029
19-36	-3045.383	-19128.731	-13.441	-14.858	257109.273371	45248.300614	179° 56' 55"	227° 53' 32"	10.005
19-37	-3052.092	-19136.154	-13.420	-14.854	256807.186680	45335.774568	179° 58' 40"	227° 54' 52"	10.012
19-38	-3058.803	-19143.585	-6.772	-7.498	129640.357620	22934.904894	180° 13' 50"	227° 41' 02"	0.090
19-39	-3058.864	-19143.652	8.622	-7.847	-165056.567544	24002.905808	89° 32' 40"	318° 08' 22"	11.658
19-31	-3050.181	-19151.432	20.344	6.051	-389616.732608	-18456.645231	88° 16' 26"	49° 51' 56"	18.090
19-8	-3038.520	-19137.601	26.280	2.288	-502936.154280	-6952.133760	268° 09' 35"	321° 42' 21"	18.626
19-32	-3023.901	-19149.144	33.955	11.381	-650209.184520	-34415.017281	91° 51' 10"	49° 51' 11"	29.989
					倍 面 積	2133.474135			
					面 積	1066.73			

座標面積計算書

参考資料

※記載内容は換地処分当時のものです。 上尾市

地 番 15-30

点 名	[1] X座標	[2] Y座標	[3]	[4]	[2]*[3]	[1]*[4]	夾 角	方向角	距 離
19-1	-2994.872	-19133.885	8.298	29.002	-158772.977730	-86857.277744	88° 11' 57"	141° 39' 50"	12.357
19-11	-3004.565	-19126.220	-29.029	-15.259	555215.040380	45846.657335	91° 48' 39"	229° 51' 11"	29.989
19-32	-3023.901	-19149.144	-11.274	-29.293	215887.449456	88579.131993	88° 09' 43"	321° 41' 28"	10.274
19-9	-3015.839	-19155.513	11.038	-6.078	-211438.552494	18330.269442	136° 06' 23"	5° 35' 05"	2.990
19-10	-3012.863	-19155.222	20.967	21.628	-401627.539674	-65162.200964	135° 43' 18"	49° 51' 47"	27.909
					倍 面 積	736.580062			
					面 積	368.29			