


画地原子一覧表

2009/09/01

S=1:250

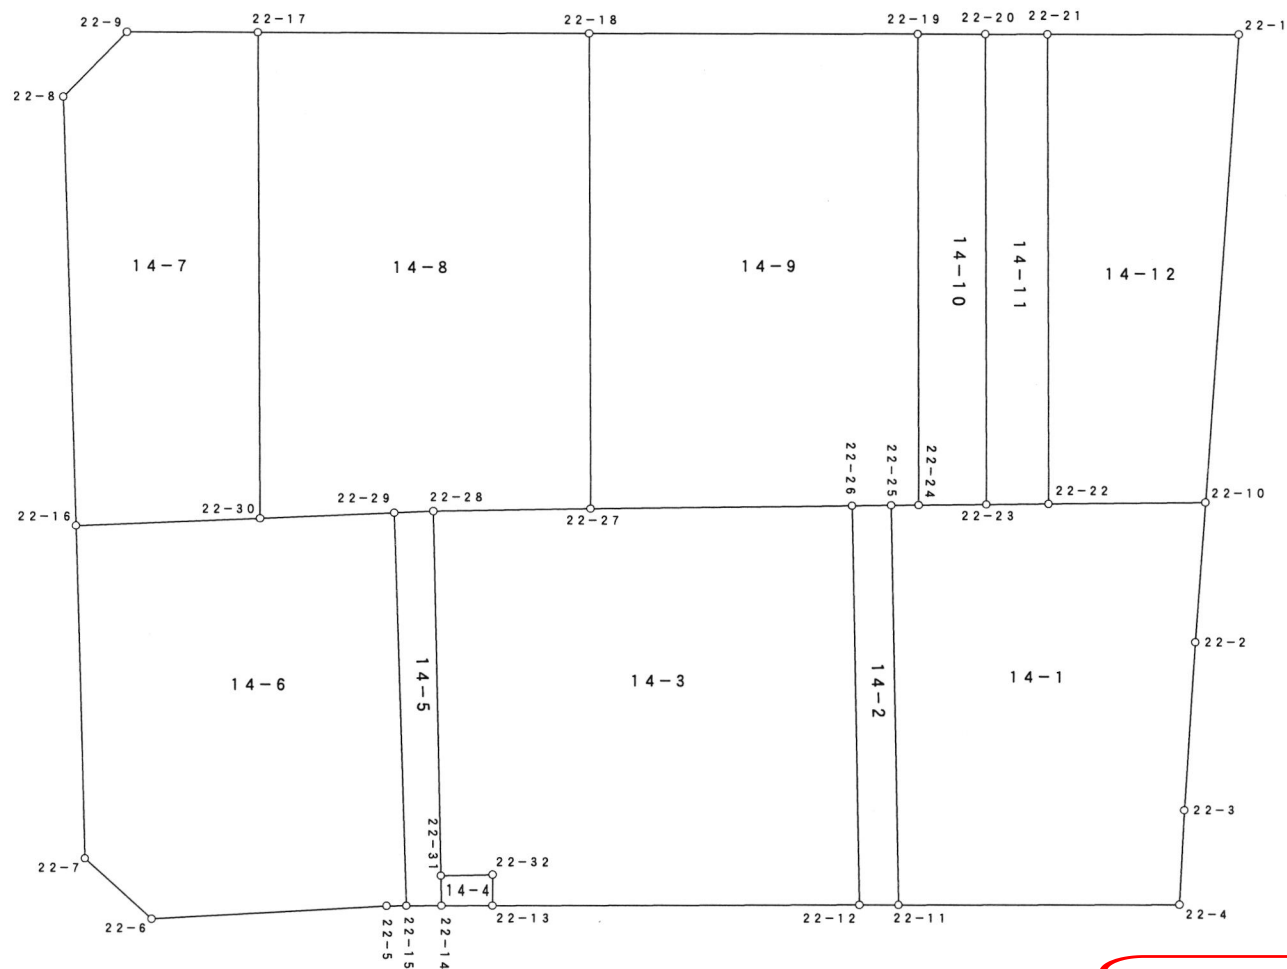

参考資料

※記載内容は換地処分当時のものです。 上尾市

座標面積計算書

参考資料

※記載内容は換地処分当時のものです。 上尾市

地 番 14-1

点 名	[1] X座標	[2] Y座標	[3]	[4]	[2]*[3]	[1]*[4]	夾 角	方向角	距 離
22-10	-3056.896	-19084.875	-0.149	6.650	2843.646375	-20328.358400	85° 28' 40"	141° 43' 40"	4.641
22-2	-3060.540	-19082.000	-7.982	6.345	152312.524000	-19419.126300	180° 23' 04"	141° 20' 36"	5.555
22-3	-3064.878	-19078.530	-6.758	5.473	128932.705740	-16774.077294	180° 57' 27"	140° 23' 09"	3.141
22-4	-3067.298	-19076.527	-8.657	-4.846	165145.494239	14864.126108	92° 42' 30"	227° 40' 39"	9.263
22-11	-3073.535	-19083.376	3.367	-15.946	-64253.726992	49010.589110	91° 07' 28"	316° 33' 11"	13.228
22-25	-3063.931	-19092.473	10.224	-8.427	-195201.443952	25819.746537	89° 20' 00"	47° 13' 11"	0.912
22-24	-3063.311	-19091.803	2.143	2.315	-40913.733829	-7091.564965	180° 00' 52"	47° 12' 19"	2.241
22-23	-3061.788	-19090.158	2.920	3.153	-55743.261360	-9653.817564	180° 01' 01"	47° 11' 18"	2.055
22-22	-3060.391	-19088.650	4.892	5.283	-93381.675800	-16168.045653	179° 58' 58"	47° 12' 20"	5.144
					倍 面 積	259.471579			
					面 積	129.73			

座標面積計算書

参考資料

※記載内容は換地処分当時のものです。 上尾市

地 番 14-2

点 名	[1] X座標	[2] Y座標	[3]	[4]	[2]*[3]	[1]*[4]	夾 角	方向角	距 離
22-26	-3064.807	-19093.415	10.471	-8.147	-199927.148465	24968.982629	89° 28' 20"	47° 04' 45"	1.286
22-25	-3063.931	-19092.473	-8.728	10.039	166639.104344	-30758.803309	90° 31' 34"	136° 33' 11"	13.228
22-11	-3073.535	-19083.376	-10.471	8.147	199822.030096	-25040.089645	88° 56' 15"	227° 36' 56"	1.286
22-12	-3074.402	-19084.326	8.728	-10.039	-166567.997328	30863.921678	91° 03' 51"	316° 33' 05"	13.216
倍 面 積						34.011353			
面 積						17.00			

座標面積計算書

参考資料

※記載内容は換地処分当時のものです。 上尾市

地 番 14-3

点 名	[1] X座標	[2] Y座標	[3]	[4]	[2]*[3]	[1]*[4]	夾 角	方向角	距 離
22-26	-3064.807	-19093.415	-3.735	15.391	71313.905025	-47170.444537	90° 31' 48"	136° 33' 05"	13.216
22-12	-3074.402	-19084.326	-17.729	0.175	338346.015654	-538.020350	88° 55' 54"	227° 37' 11"	12.067
22-13	-3082.536	-19093.240	-7.368	-9.604	140678.992320	29604.675744	89° 37' 54"	317° 59' 17"	1.031
22-32	-3081.770	-19093.930	-0.412	-1.930	7866.699160	5947.816100	271° 31' 09"	226° 28' 08"	1.710
22-31	-3082.948	-19095.170	7.567	-9.551	-144493.151390	29445.236348	90° 00' 41"	316° 27' 27"	12.064
22-28	-3074.203	-19103.481	12.281	-4.547	-234609.850161	13978.401041	89° 40' 07"	46° 47' 20"	5.164
22-27	-3070.667	-19099.717	9.396	10.066	-179460.940932	-30909.334022	179° 42' 27"	47° 04' 53"	8.605
					倍 面 積	358.330324			
					面 積	179.16			

座標面積計算書

参考資料

※記載内容は換地処分当時のものです。 上尾市

地 番 14-4

点 名	[1] X座標	[2] Y座標	[3]	[4]	[2]*[3]	[1]*[4]	夾 角	方向角	距 離
22-32	-3081.770	-19093.930	0.412	1.930	-7866.699160	-5947.816100	88° 28' 51"	137° 59' 17"	1.031
22-13	-3082.536	-19093.240	-1.901	-0.553	36296.249240	1704.642408	90° 23' 16"	227° 36' 01"	1.683
22-14	-3083.671	-19094.483	-0.412	-1.930	7866.926996	5951.485030	91° 08' 16"	316° 27' 45"	0.997
22-31	-3082.948	-19095.170	1.901	0.553	-36299.918170	-1704.870244	89° 59' 37"	46° 28' 08"	1.710
					倍 面 積	3.441094			
					面 積	1.72			

座標面積計算書

参考資料

※記載内容は換地処分当時のものです。 上尾市

地 番 14-5

点 名	[1] X座標	[2] Y座標	[3]	[4]	[2]*[3]	[1]*[4]	夾 角	方向角	距 離
22-28	-3074.203	-19103.481	-7.835	9.231	149675.773635	-28377.967893	88° 51' 20"	136° 27' 27"	12.064
22-31	-3082.948	-19095.170	-9.468	8.998	180793.069560	-27740.366104	179° 59' 42"	136° 27' 45"	0.997
22-14	-3083.671	-19094.483	-1.508	-0.168	28794.480364	518.056728	89° 01' 06"	227° 26' 39"	1.160
22-15	-3084.456	-19095.338	8.558	-9.918	-163417.902604	30591.634608	91° 34' 21"	315° 52' 18"	13.016
22-29	-3075.113	-19104.401	10.253	-8.143	-195877.423453	25040.645159	90° 33' 31"	45° 18' 47"	1.294
倍 面 積						32.002498			
面 積						16.00			

座標面積計算書

参考資料

※記載内容は換地処分当時のものです。 上尾市

地 番 14-6

点 名	[1] X座標	[2] Y座標	[3]	[4]	[2]*[3]	[1]*[4]	夾 角	方向角	距 離
22-15	-3084.456	-19095.338	-9.787	8.579	186886.073006	-26461.548024	88° 24' 13"	227° 28' 05"	0.656
22-5	-3084.900	-19095.822	-5.996	-5.927	114498.548712	18284.202300	183° 02' 10"	224° 25' 55"	7.775
22-6	-3090.452	-19101.265	-5.562	-8.434	106241.235930	26064.872168	134° 37' 25"	269° 48' 30"	2.991
22-7	-3090.462	-19104.256	7.932	-10.626	-151534.958592	32839.249212	133° 40' 45"	316° 07' 45"	11.016
22-16	-3082.520	-19111.891	12.224	-3.303	-233623.755584	10181.563560	90° 47' 48"	45° 19' 57"	6.091
22-30	-3078.238	-19107.559	7.407	7.490	-141529.689513	-23056.002620	180° 01' 54"	45° 18' 03"	4.442
22-29	-3075.113	-19104.401	-6.218	12.221	118791.165418	-37580.955973	89° 25' 45"	135° 52' 18"	13.016
					倍 面 積	271.380623			
					面 積	135.69			

座標面積計算書

参考資料

※記載内容は換地処分当時のものです。 上尾市

地 番 14-7

点 名	[1] X座標	[2] Y座標	[3]	[4]	[2]*[3]	[1]*[4]	夾 角	方向角	距 離
22-17	-3066.392	-19118.416	-8.949	14.056	171090.704784	-43101.205952	90° 20' 30"	137° 29' 40"	16.068
22-30	-3078.238	-19107.559	-16.128	6.525	308166.711552	-20085.502950	92° 09' 43"	225° 19' 57"	6.091
22-16	-3082.520	-19111.891	5.940	-14.179	-113524.632540	43707.051080	89° 15' 43"	316° 04' 14"	14.193
22-8	-3072.298	-19121.738	13.231	-9.724	-252999.715478	29875.025752	133° 43' 47"	2° 20' 27"	3.011
22-9	-3069.289	-19121.615	5.906	3.322	-112932.258190	-10196.178058	134° 30' 17"	47° 50' 10"	4.315
倍 面 積						199.189872			
面 積						99.59			

座標面積計算書

参考資料

※記載内容は換地処分当時のものです。 上尾市

地 番 14-8

点 名	[1] X座標	[2] Y座標	[3]	[4]	[2]*[3]	[1]*[4]	夾 角	方向角	距 離
22-18	-3059.084	-19110.335	-4.275	18.699	81696.682125	-57201.811716	90° 23' 12"	137° 29' 20"	15.713
22-27	-3070.667	-19099.717	-15.119	6.854	288768.621323	-21046.351618	90° 42' 00"	226° 47' 20"	5.164
22-28	-3074.203	-19103.481	-4.446	-4.684	84934.076526	14399.566852	181° 28' 33"	225° 18' 47"	1.294
22-29	-3075.113	-19104.401	-4.035	-4.078	77086.258035	12540.310814	180° 00' 44"	225° 18' 03"	4.442
22-30	-3078.238	-19107.559	8.721	-14.015	-166637.022039	43141.505570	87° 48' 23"	317° 29' 40"	16.068
22-17	-3066.392	-19118.416	19.154	-2.776	-366194.140064	8512.304192	89° 37' 08"	47° 52' 32"	10.895
倍 面 積						345.524094			
面 積						172.76			

座標面積計算書

参考資料

※記載内容は換地処分当時のものです。 上尾市

地 番 14-9

点 名	[1] X座標	[2] Y座標	[3]	[4]	[2]*[3]	[1]*[4]	夾 角	方向角	距 離
22-19	-3051.830	-19102.320	-4.227	18.532	80745.506640	-56556.513560	90° 20' 39"	137° 30' 33"	15.569
22-24	-3063.311	-19091.803	-12.101	9.847	231029.908103	-30164.423417	90° 17' 22"	227° 13' 11"	0.912
22-25	-3063.931	-19092.473	-1.496	-1.612	28562.339608	4939.056772	180° 08' 26"	227° 04' 45"	1.286
22-26	-3064.807	-19093.415	-6.736	-7.244	128613.243440	22201.461908	179° 59' 52"	227° 04' 53"	8.605
22-27	-3070.667	-19099.717	5.723	-16.920	-109307.680391	51955.685640	89° 35' 33"	317° 29' 20"	15.713
22-18	-3059.084	-19110.335	18.837	-2.603	-359981.380395	7962.795652	89° 38' 08"	47° 51' 12"	10.810
					倍 面 積	338.062995			
					面 積	169.03			

座標面積計算書

参考資料

※記載内容は換地処分当時のものです。 上尾市

地 番 14-10

点 名	[1] X座標	[2] Y座標	[3]	[4]	[2]*[3]	[1]*[4]	夾 角	方向角	距 離
22-20	-3050.329	-19100.661	-9.958	12.162	190204.382238	-37098.101298	90° 22' 12"	137° 29' 33"	15.544
22-23	-3061.788	-19090.158	-12.982	8.858	247828.431156	-27121.318104	90° 17' 14"	227° 12' 19"	2.241
22-24	-3063.311	-19091.803	9.958	-12.162	-190116.174274	37255.988382	89° 41' 46"	317° 30' 33"	15.569
22-19	-3051.830	-19102.320	12.982	-8.858	-247986.318240	27033.110140	89° 38' 48"	47° 51' 45"	2.237
					倍 面 積	69.679120			
					面 積	34.83			

座標面積計算書

参考資料

※記載内容は換地処分当時のものです。 上尾市

地 番 14-11

点 名	[1] X座標	[2] Y座標	[3]	[4]	[2]*[3]	[1]*[4]	夾 角	方向角	距 離
22-21	-3048.951	-19099.139	-10.062	12.011	192175.536618	-36620.950461	90° 21' 34"	137° 29' 00"	15.520
22-22	-3060.391	-19088.650	-12.837	8.981	245041.000050	-27485.371571	90° 17' 42"	227° 11' 18"	2.055
22-23	-3061.788	-19090.158	10.062	-12.011	-192085.169796	36775.135668	89° 41' 45"	317° 29' 33"	15.544
22-20	-3050.329	-19100.661	12.837	-8.981	-245195.185257	27395.004749	89° 38' 59"	47° 50' 34"	2.053
倍 面 積						63.818385			
面 積						31.90			

座標面積計算書

参考資料

※記載内容は換地処分当時のものです。 上尾市

地番	14-12								
点名	[1] X座標	[2] Y座標	[3]	[4]	[2]*[3]	[1]*[4]	夾角	方向角	距離
22-1	-3044.730	-19094.477	-7.945	14.264	151705.619765	-43430.028720	86° 07' 28"	141° 43' 04"	15.498
22-10	-3056.896	-19084.875	-15.661	5.827	298888.227375	-17812.532992	94° 30' 44"	227° 12' 20"	5.144
22-22	-3060.391	-19088.650	7.945	-14.264	-151659.324250	43653.417224	89° 43' 20"	317° 29' 00"	15.520
22-21	-3048.951	-19099.139	15.661	-5.827	-299111.615879	17766.237477	89° 38' 28"	47° 50' 32"	6.289
					倍面積	177.092989			
					面積	88.54			