
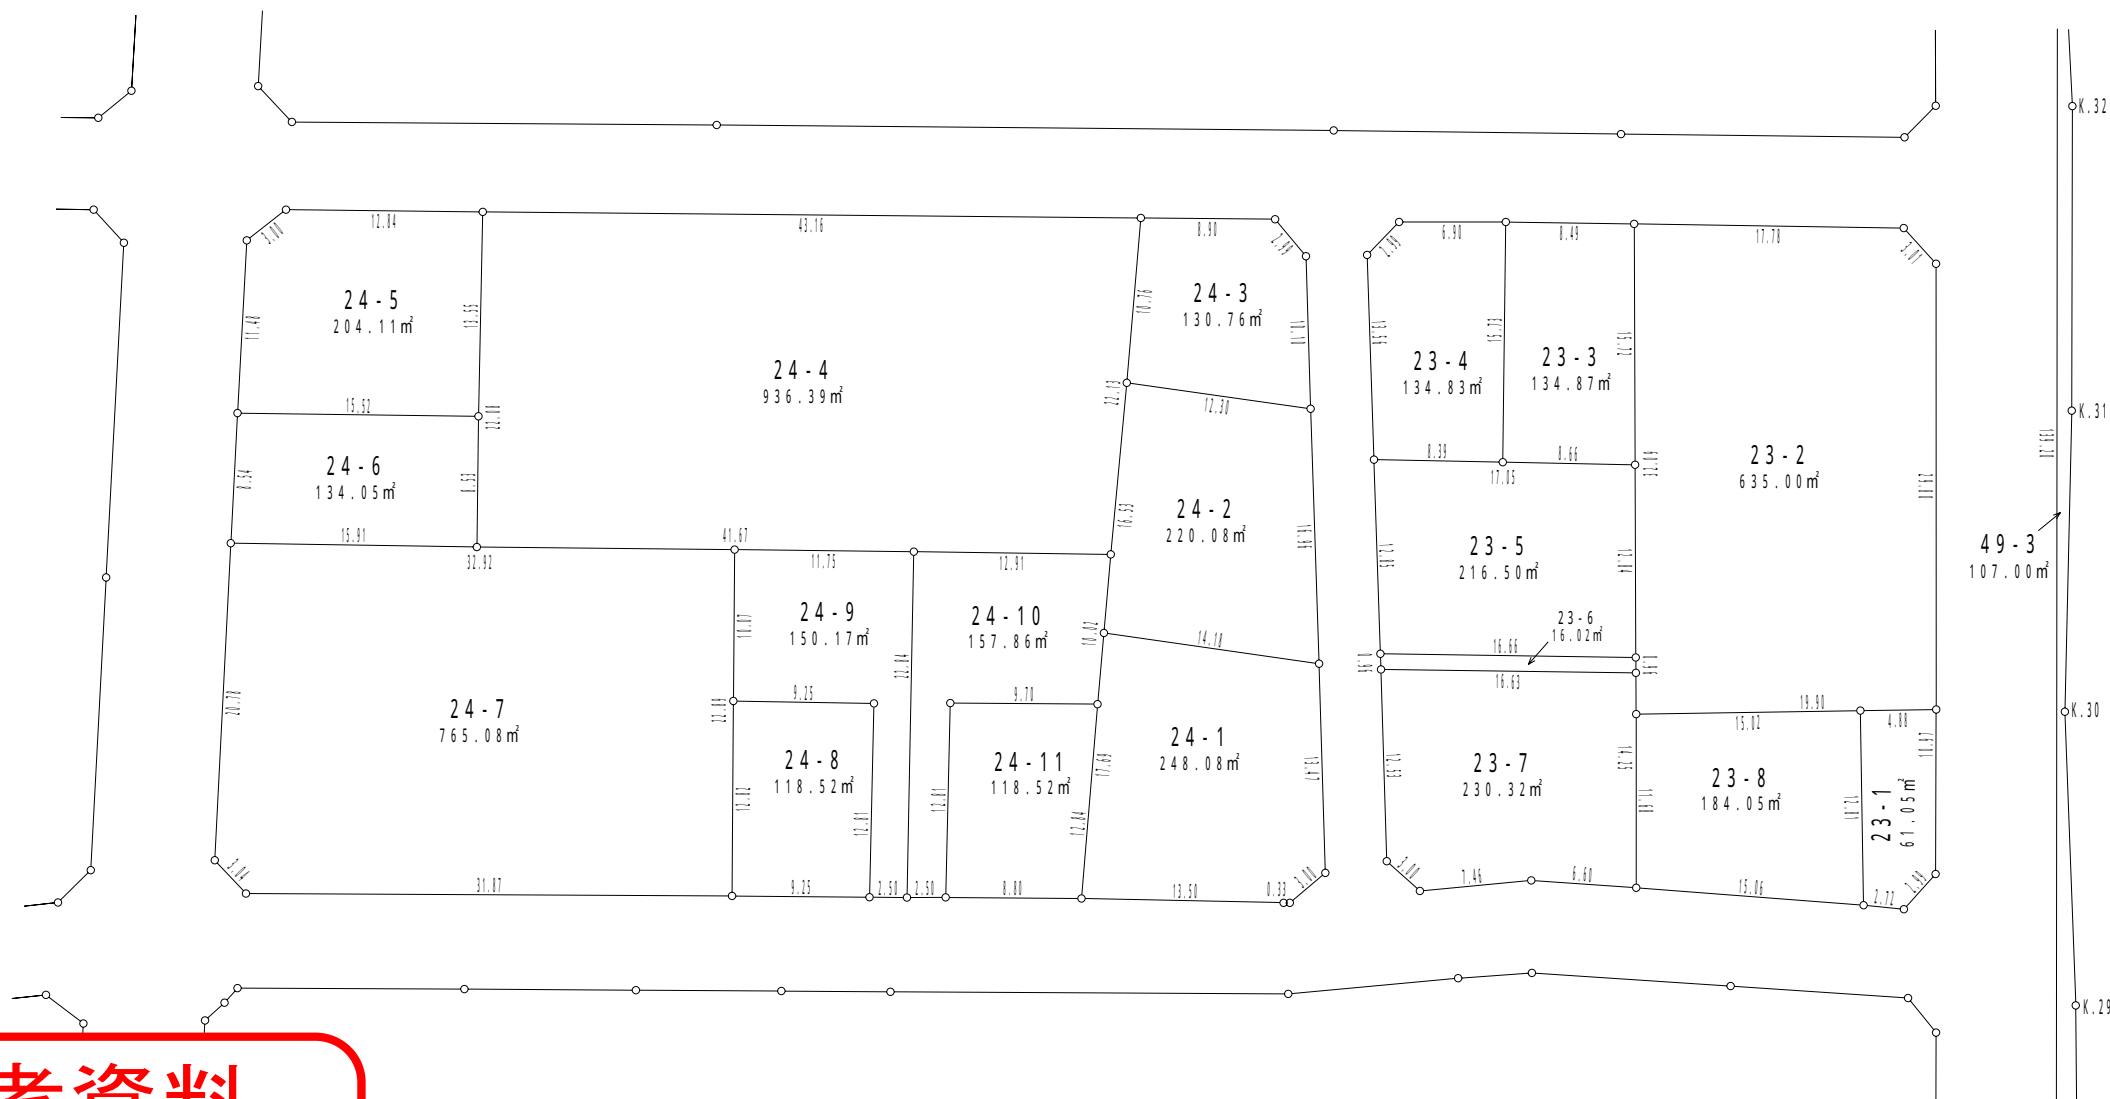


春日一丁目  
23番地 1 ~ 7  
24番地 1 ~ 11

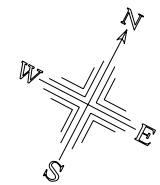

## 参考資料

※記載内容は換地処分当時のものです。

上尾市