
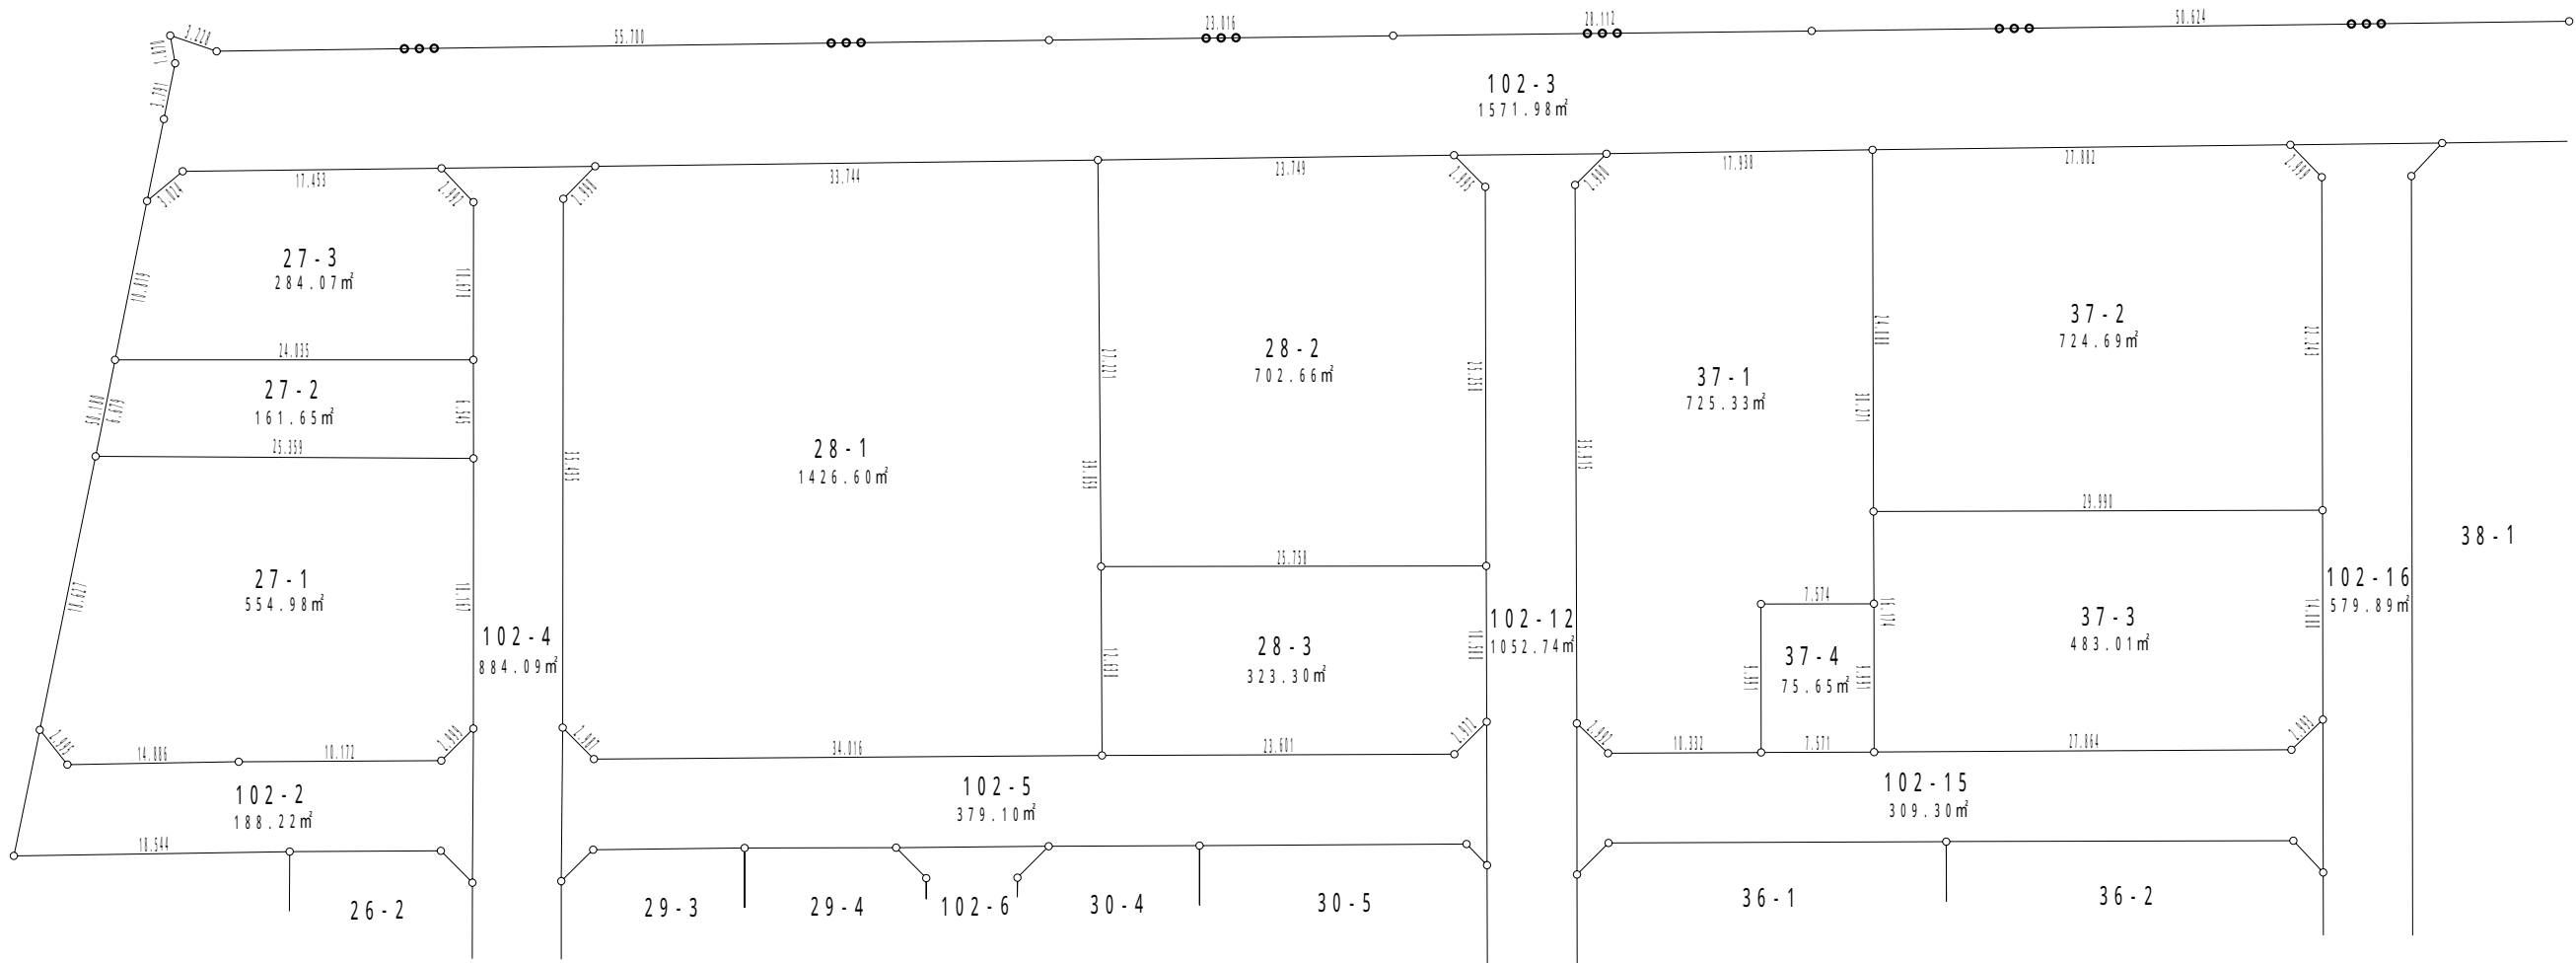


錦町

- 2 7 番地 1 ~ 3
- 2 8 番地 1 ~ 3
- 3 7 番地 1 ~ 4

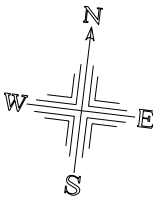

参考資料

※記載内容は換地処分当時のものです。

上尾市