
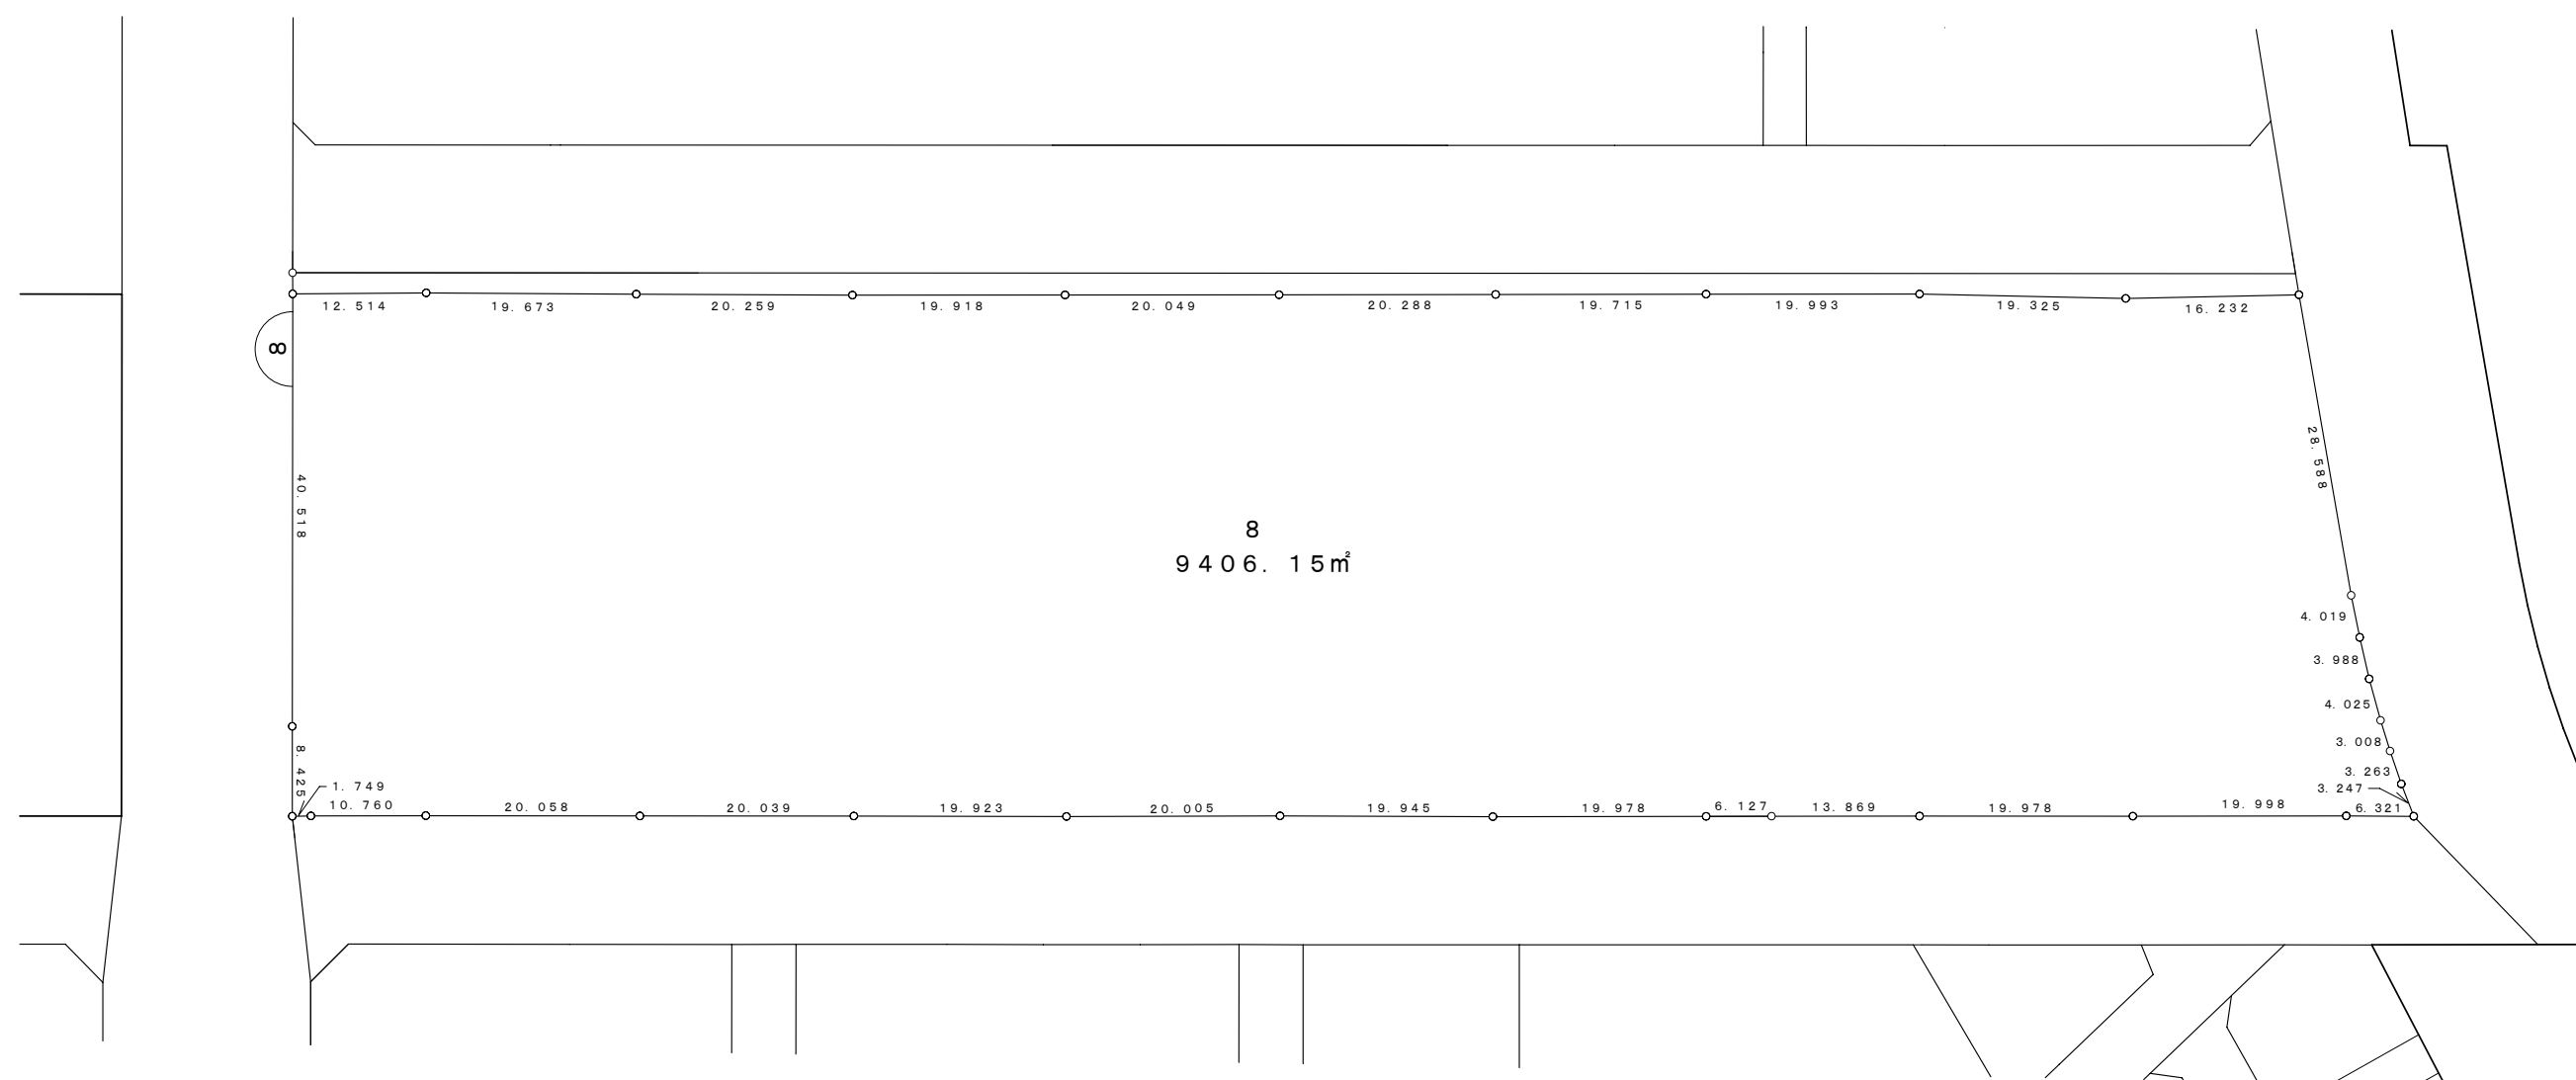


S=1:700

原市中一丁目 8番地

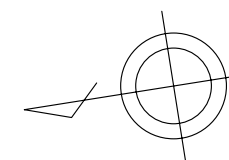

参考資料

※記載内容は換地処分当時のものです。

上尾市